



VZOROVÝ PŘÍČNÝ ŘEZ

LEGENDA:


- 1 DOSYPÁNÍ TERÉNU, ZHUTNĚNÍ, ZATRAVNĚNÍ
- 2 DLAŽBA Z LOMOVÉHO KAMENE tl. 300 mm NA SUCHO S VYPLNĚNÍM SPÁR DRNEM; SKLADBA "NA DIVOKO"; š. 1000–2000 mm PODKLADNÍ VRSTVA ZE ŠTĚRKOPÍSKU tl. 150 mm
- 3 DLAŽBA Z LOMOVÉHO KAMENE DO BETONU; SKLADBA "NA DIVOKO" tl. 300 mm; š. 3000 mm LOŽE Z BETONU C25/30 XC3 tl. 200 mm LOŽE Z BETONU C25/30 XC3 tl. 200 mm PODKLADNÍ VRSTVA ZE ŠTĚRKOPÍSKU tl. 150 mm
- 4 ZÍDKA – OBKLAD Z LOMOVÉHO KAMENE – ŘÁDKOVÉ ZDIVO; tl. 300 mm SPÁROVÁNÍ MC 25 PRO; JÁDRO Z BETONU C25/30 XC2 ZÁKLAD Z BETONU C25/30 XC2 S VÝZTUŽÍ
- 5 OCELOVÁ VÝZTUŽ R16 DO OTVORŮ Ø 56 mm; dl. ~1400 mm; 3ks/bm ZÁLIVKA VYSOKOPEVNOSTNÍ CEMENTOVOU MALTOU
- 6 ODVODŇOVACÍ DRENÁŽ PVC DN 100; OBSYP PRANÝM ŠTĚRKEM fr. 16–32 mm OBALENÝM GEOTEXTILÍ; STĚNA ZÍDKY CHRÁNĚNA NOPOVOU FÓLIÍ VÝÚSTĚNÍ DO KORYTA SKRZ ZÍDKY – PE DN 150 á 5 m

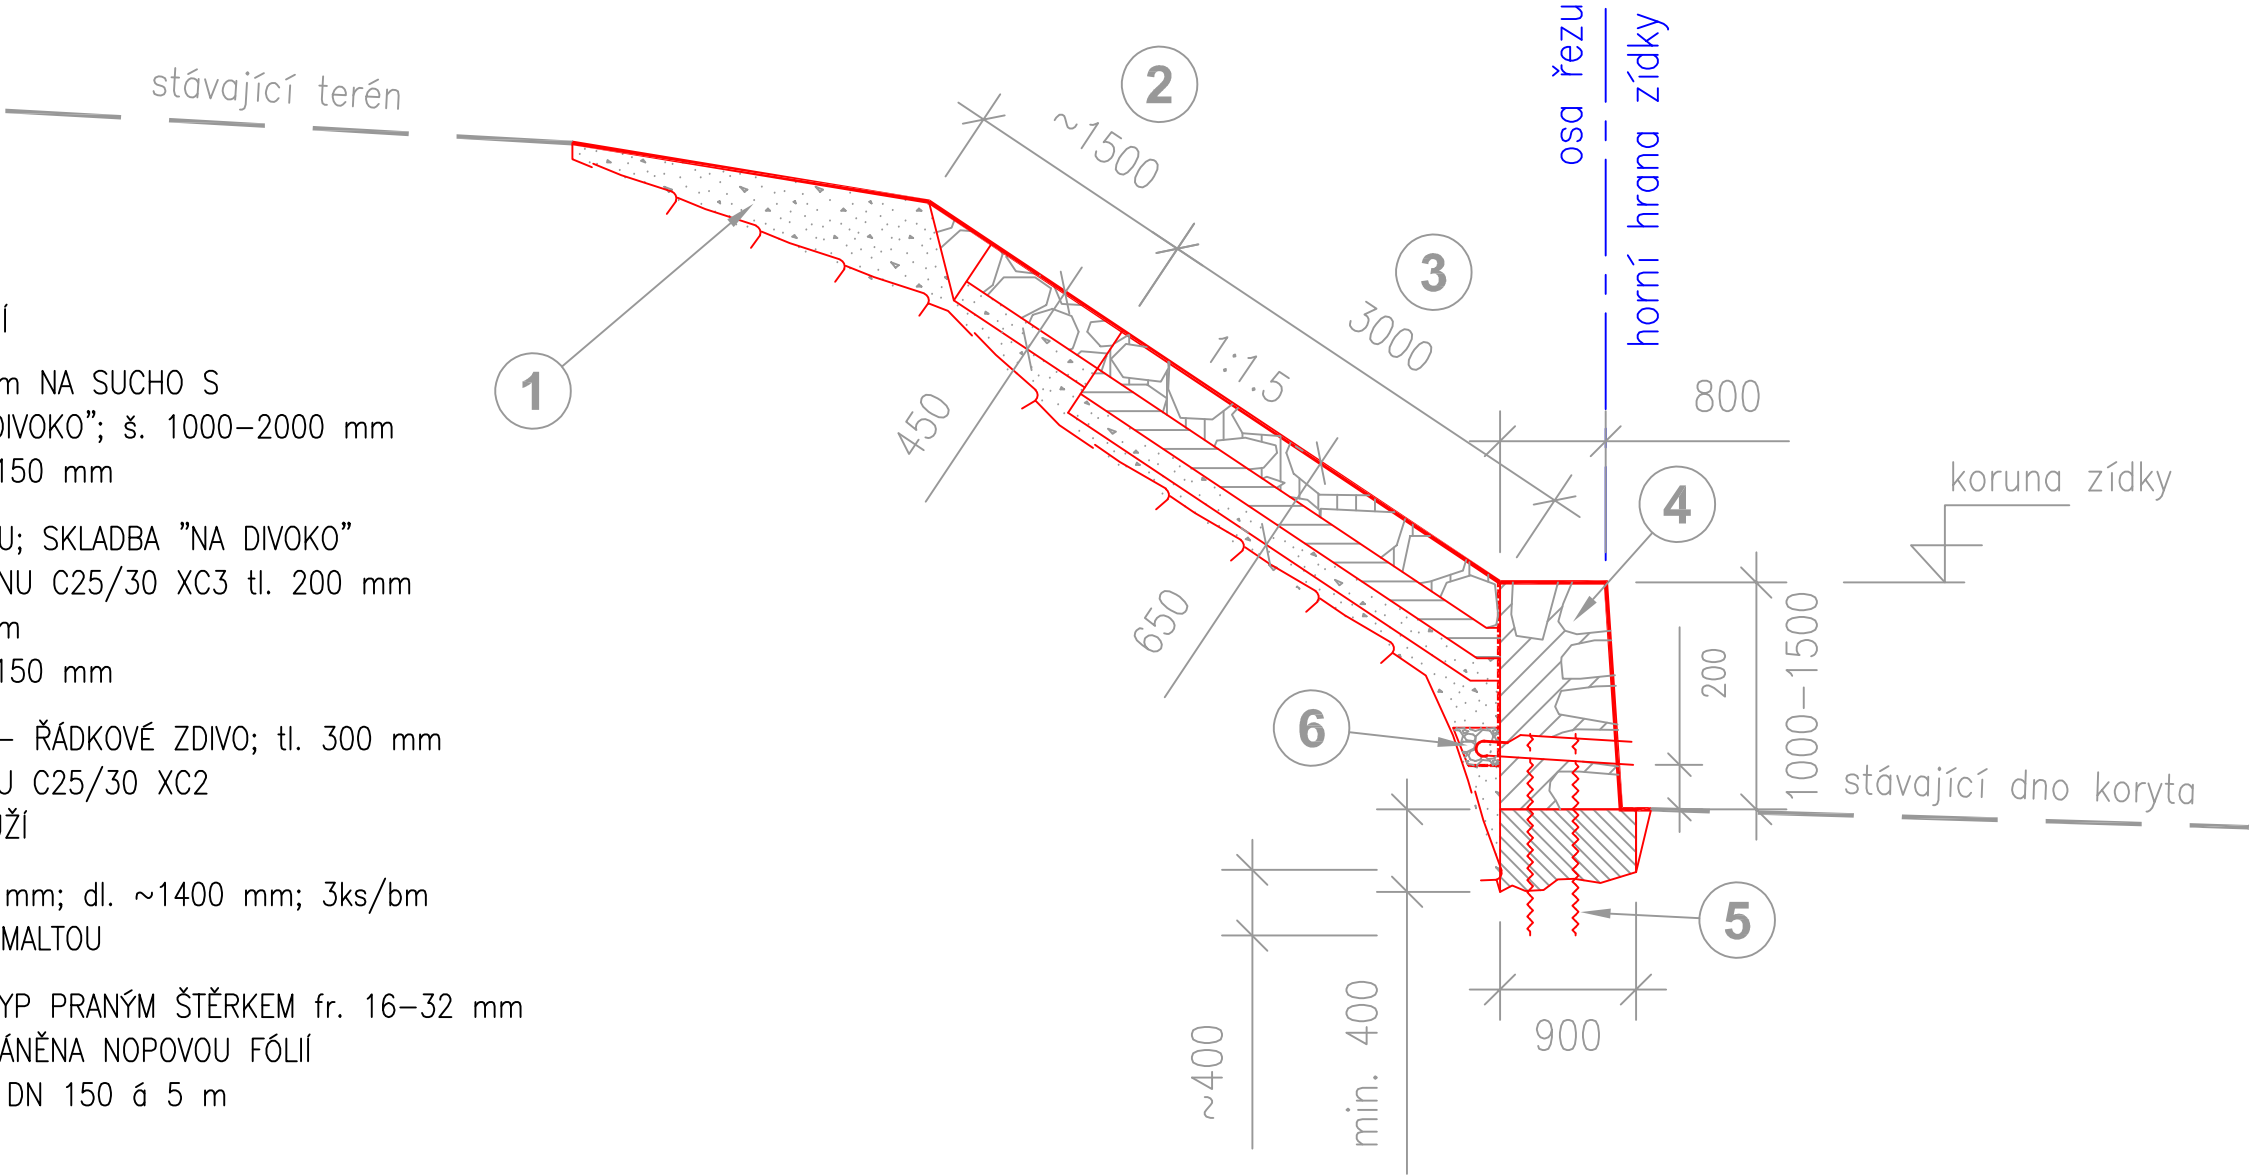

KOTVENÍ VÝZTUŽE - PŮDORYS

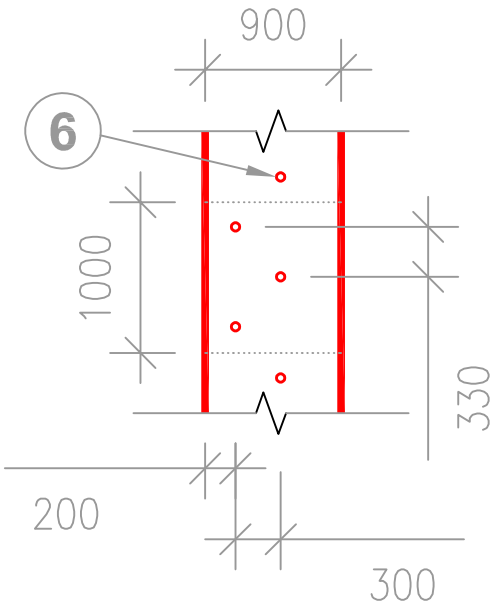

[1] č. akce 119160012 Úpa, Trutnov, oprava LB opevnění, ř. km 49,250 - 49,505
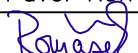
| | | | | |
|--|---|---|---|---------------------------|
| Zodpovědný projektant | Vypracoval | Technická kontrola | <div><div>multi aQua</div><div>MULTIAQUA s.r.o. VEVERKOVA 1343 500 02 HRADEC KRÁLOVÉ IČO: 60113111 TEL. +420 498 500 359 DIČ: CZ60113111 WWW.MULTIAQUA.CZ</div></div> | |
| Ing. Pavel Romášek | Ing. Pavel Romášek | Ing. Lubor Dítě | | |
|  |  |  | | |
| Kraj: Královéhradecký | Obec: Trutnov | | | |
| Investor: Povodí Labe, státní podnik, Víta Nejedlého 951, 500 03 Hradec Králové | | | | |
| Úpa, Trutnov, oprava LB opevnění, ř. km 49,250 - 49,505 | | | Stupeň | DSJ |
| | | | Datum | listopad 2017 |
| | | | Zakázkové číslo | M17/033 |
| | | | Formát | 2 x A4 |
| Vzorový příčný řez | | | Měřítko: 1: 50 | Číslo přílohy: [1] D.4 |
| Předložená dokumentace je duševním vlastnictvím firmy Multiaqua s.r.o., Hradec Králové | | | | |