


K.Ú. ŠTĚCHOVICE U PRAHY

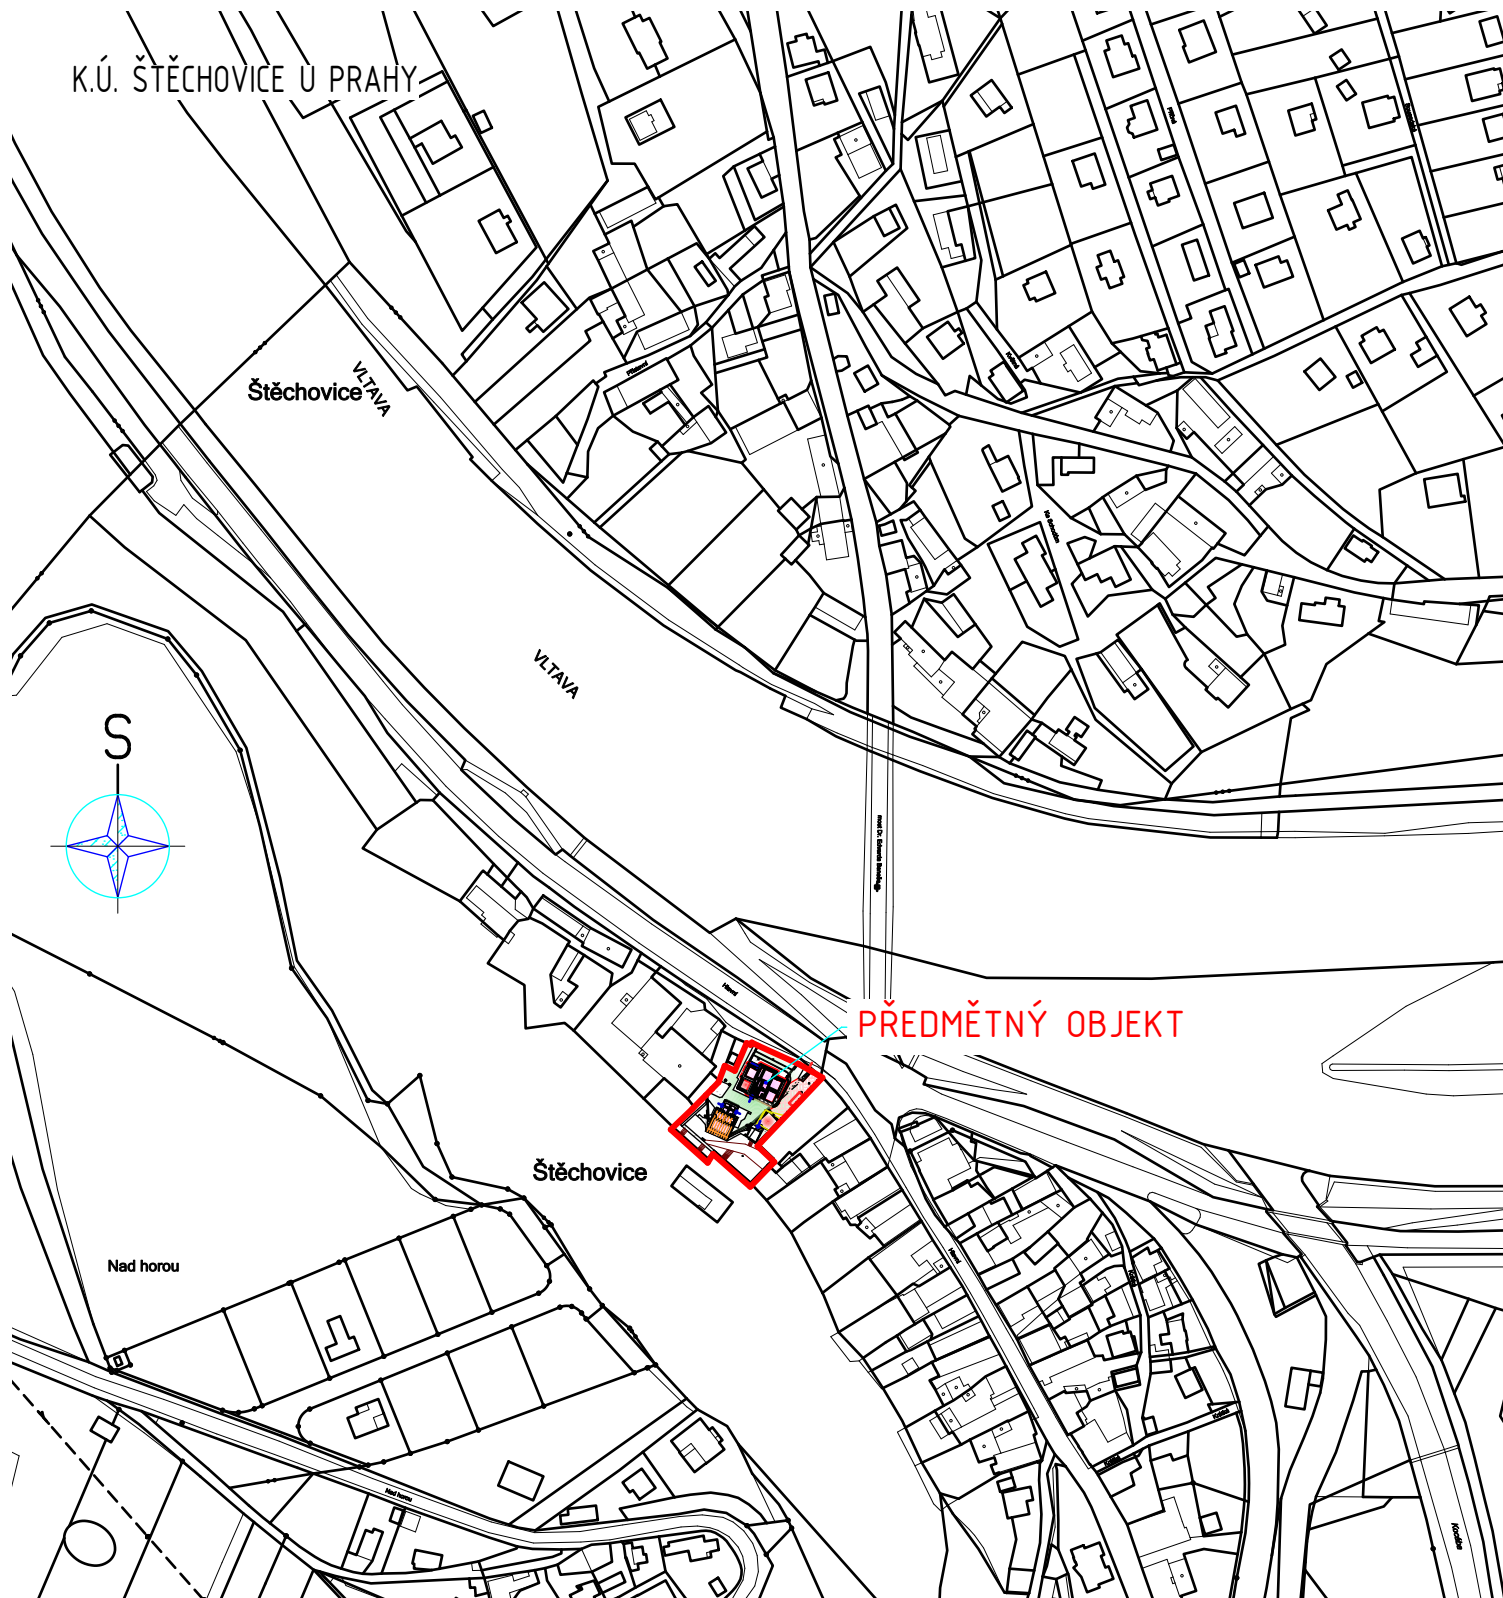

ATELIÉR HRONEK s.r.o.

Otakarova 2696/20, 370 01 Č. Budějovice, tel.: 386 357 995

AKCE:

PD Štěchovice - rekonstrukce služební budovy, přístavba a půdní vestavba, novostavba garáže, stav. úpravy hosp. objektu, Štěchovice Hlavní 6, 252 07 Praha Západ

INVESTOR:

Povodí Vltavy, státní podnik, Holečkova 3178/8, Smíchov, 15000 Praha 5

VÝKRES:

KATASTRÁLNÍ SITUACE

STUPEŇ PROJEKTU:

společné povolení

ZODP. PROJEKTANT:

Ing. Stanislav Hronek

VYPRACOVAL:

Ing. Stanislav Hronek

Zdeněk Frk, DiS.

VÝKRES č.:

C.4

VELIKOST:

1x A4

MĚŘÍTKO:

1:2880

ZAKÁZKA č.:

902018

DATUM:

02/2019