




PŮDORYS

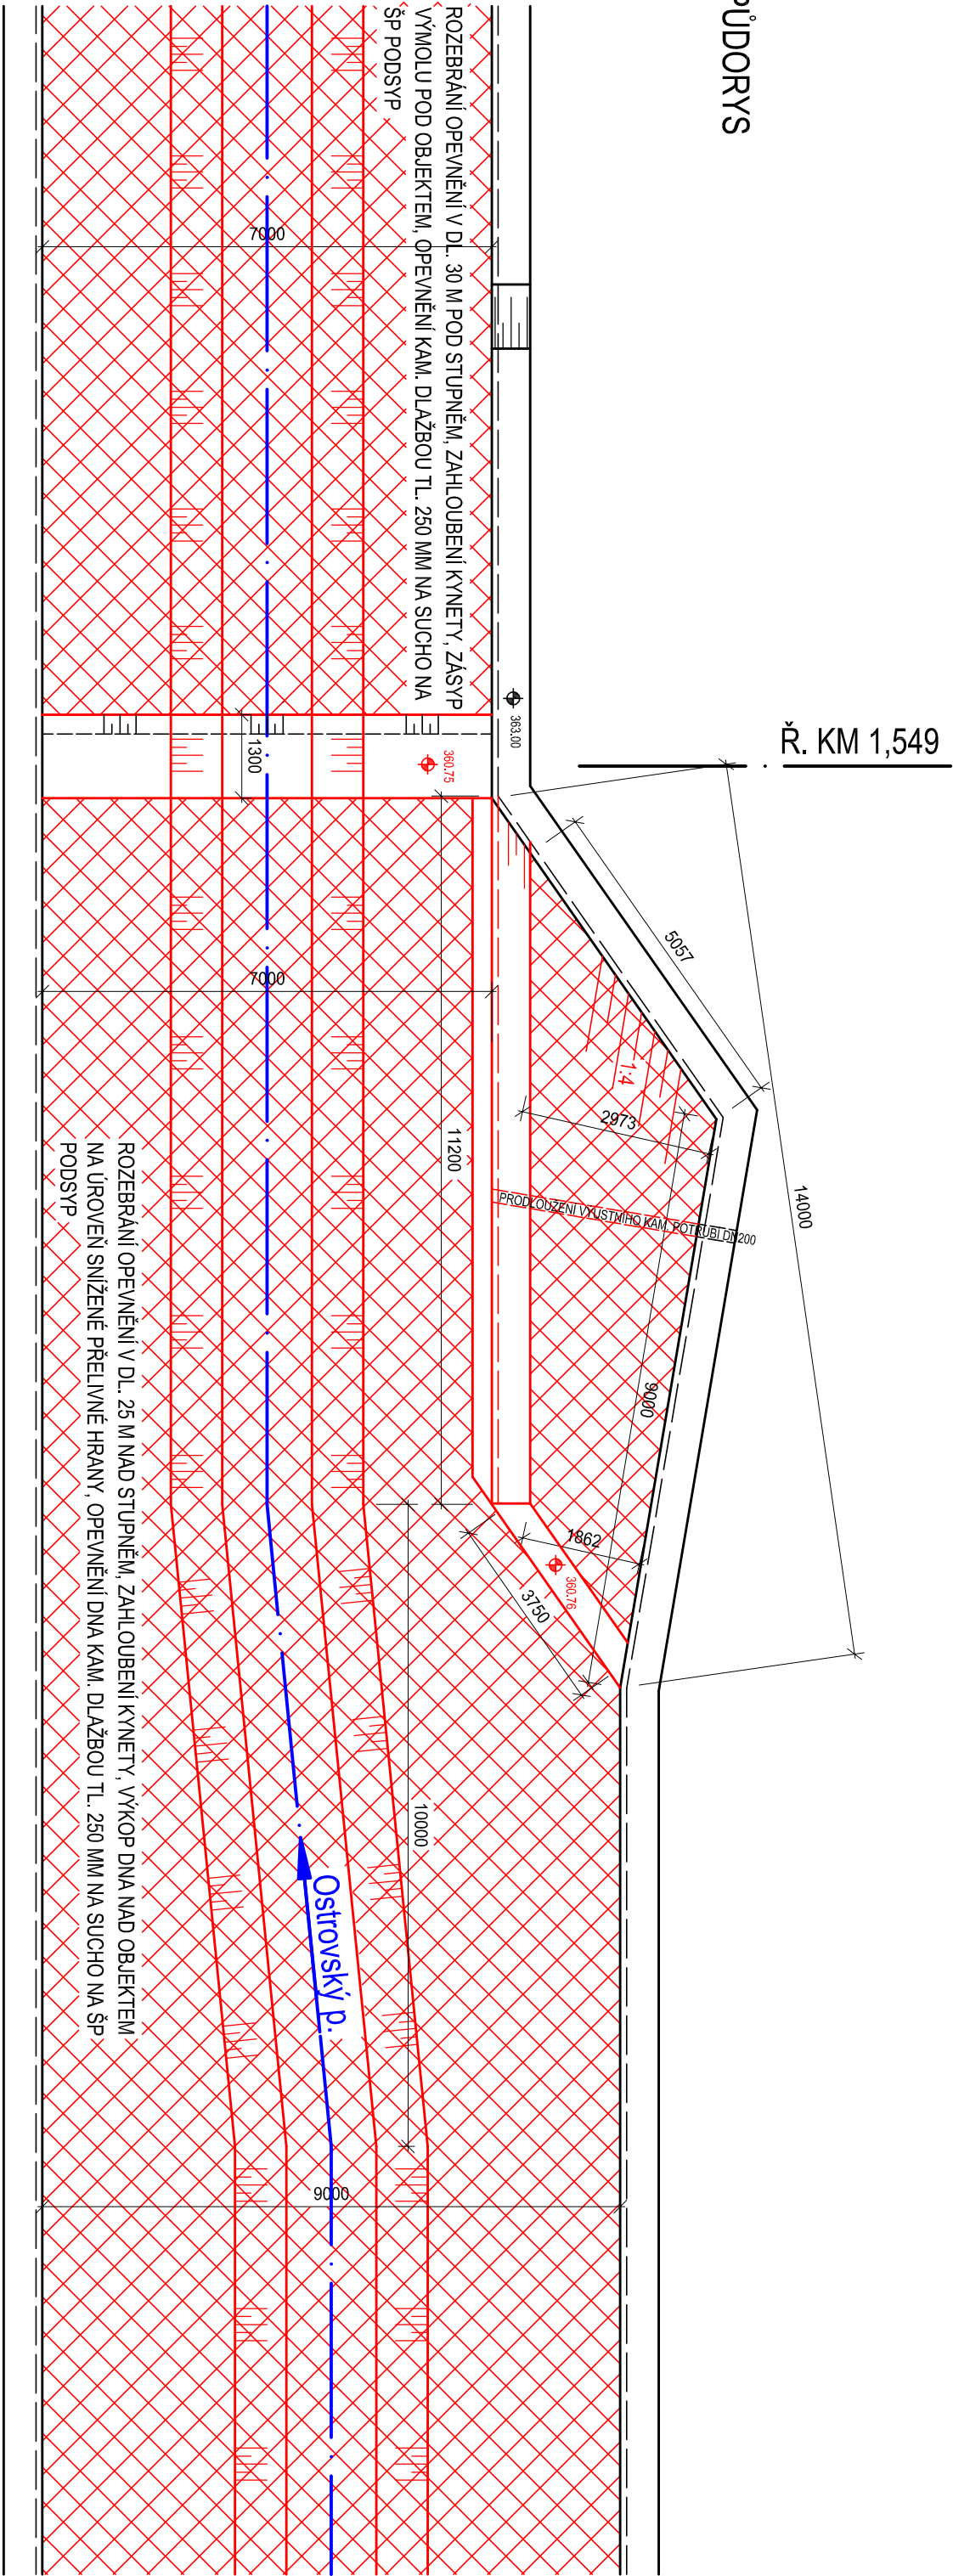

PODÉLNÝ A PŘÍČNÝ ŘEZ OPĚRNOU ZDÍ SJEZDU

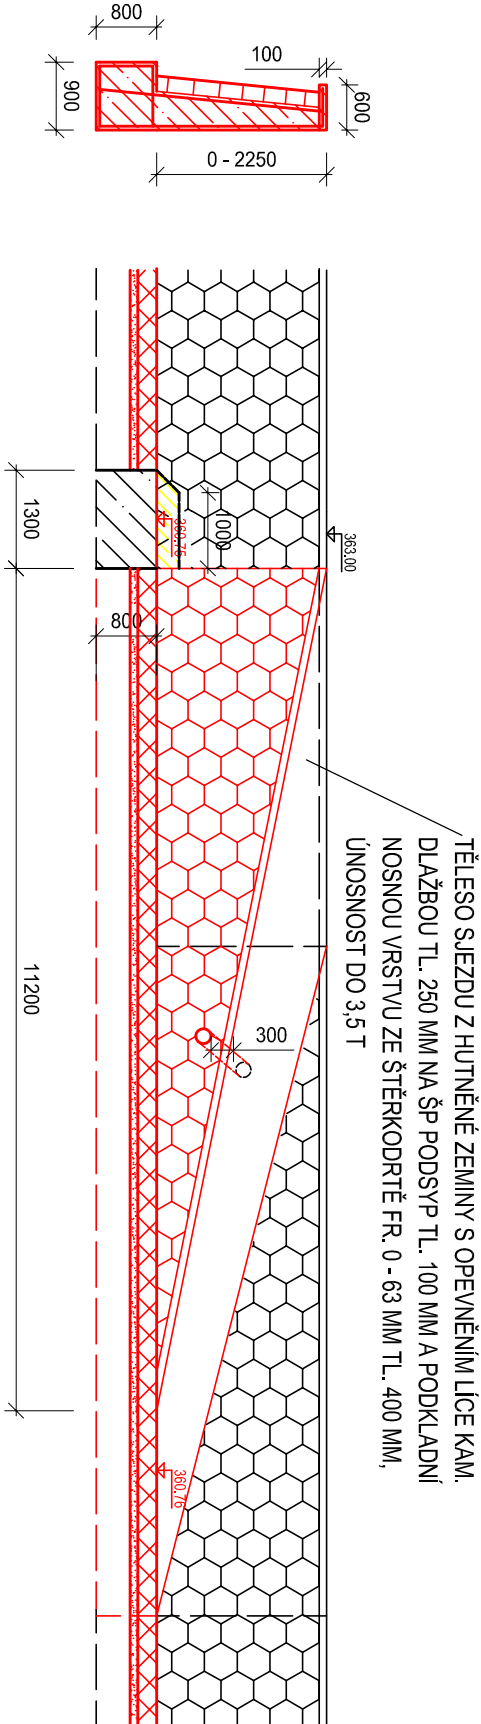


VÝKRES VÝZTUŽE OPĚRNÉ ZDÍ SJEZDU M 1:20

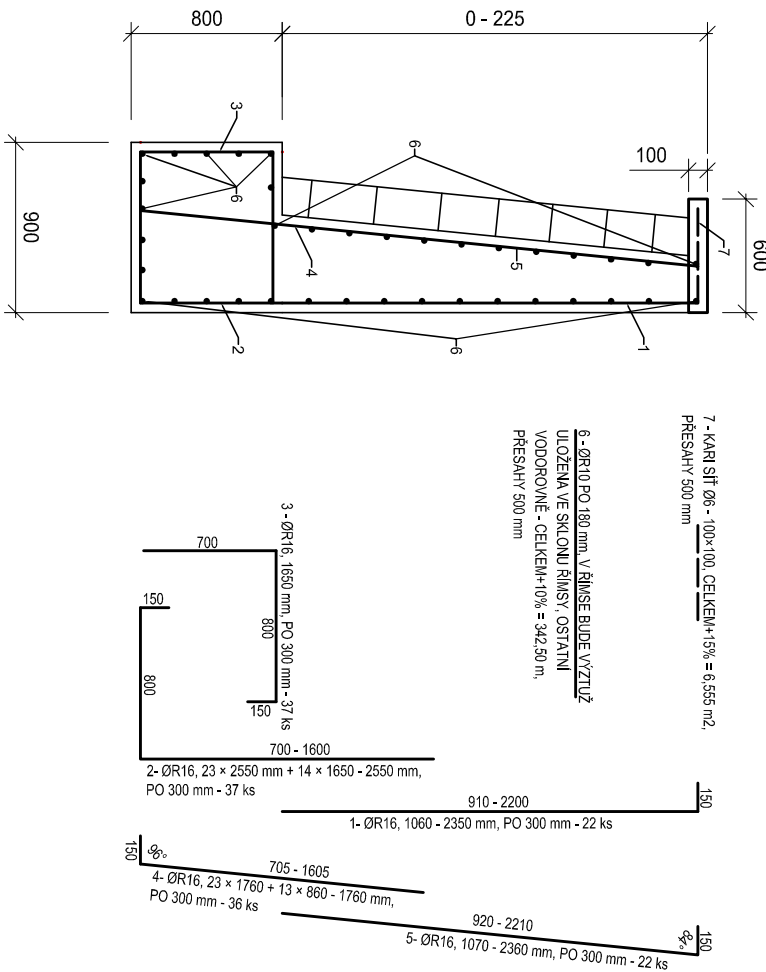


LEGENDA


- OSA TOKU
- KAM. DLAŽBA NA SUCHO TL. 250 MM
- BETONOVÁ KONSTRUKCE
- KYKLOPSKÉ OBKLADNÍ ZDIVO

PŘÍČNÝ ŘEZ STUPNĚM V Ř. KM 1,549

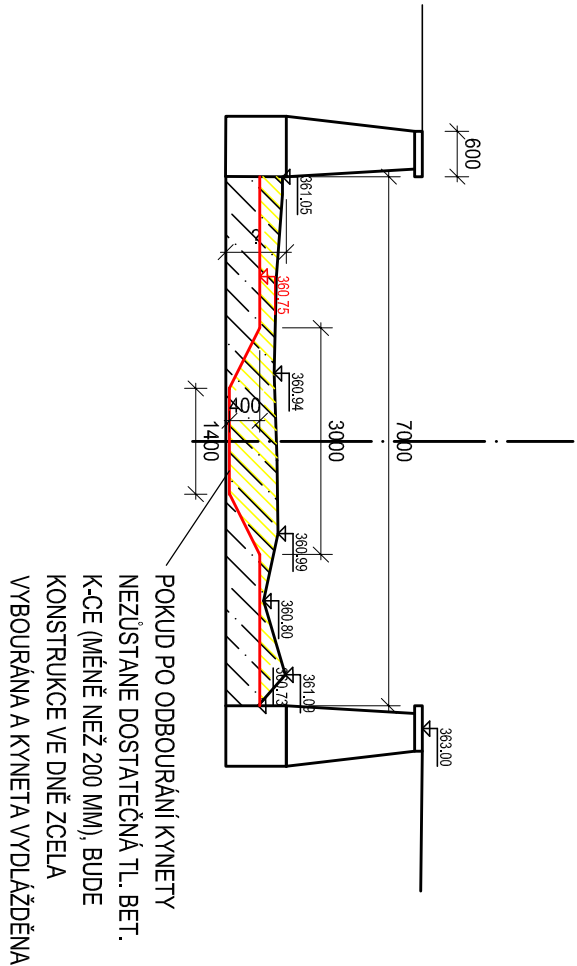

OBETONOVÁNÍ VÝUSTNÍHO POTRUBÍ V NÁSYPU SJEZDU BETONEM C20/25 XC3 - M 1:5

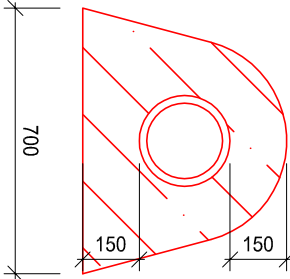

VYPRACOVAL Ing. Jana Šetřková	ZODP. PROJEKTANT Ing. Jana Šetřková	KONTROLOVAL Ing. Miroslav Novák	 Povodí Moravy, s.p. Závod Horní Morava U dětského domova 263 772 11 Olomouc
KRAJ: Olomoucký	K.U.: Dolní Třešňovec, Lanškroun		FORMÁT A2
INVESTOR: Povodí Moravy, s.p., Dřevěná 11, 602 00 Brno			DATUM 9/2017
NÁZEV AKCE:			ÚČEL DSP
			ČÍSLO ZAKÁZKY 223386
			VÝSKOVÝ SYSTÉM Balt. p. v.
			ČÍSLO VÝKRESU D.5
			MĚŘÍTKO 1:50
			Č. KOPIE
SNÍŽENÍ STUPNĚ V Ř. KM 1,549 A SJEZD			