



VZOROVÝ ŘEZ B-B'  
ř.km 4.361–4.386  
M 1:50

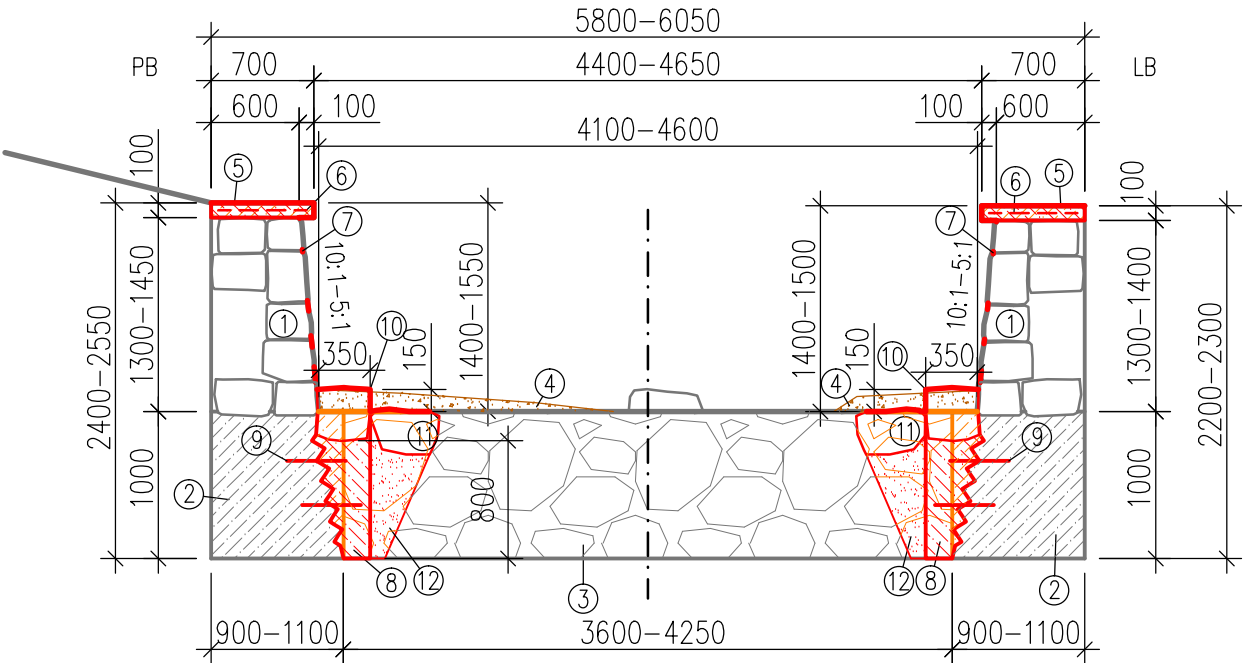


VZOROVÝ ŘEZ A-A'  
M 1:50

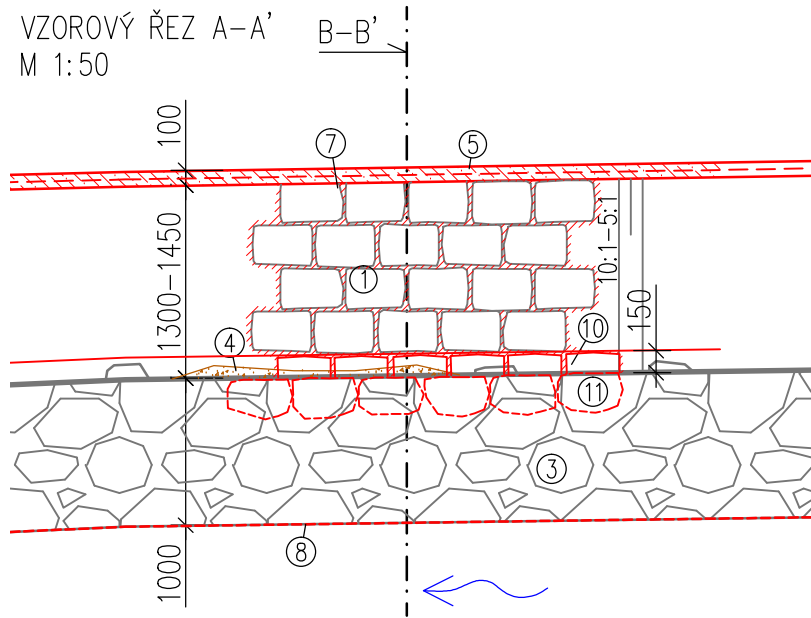

LEGENDA:

- ① NADZÁKLADOVÁ KCE – ZDIVO ŘÁDKOVÉ Z LK DO MC
- ② ZÁKLADOVÁ KCE – PATKA Z PROSTÉHO BETONU
- ③ KCE DNA – KAMENNÝ ZÁHOZ, HMOTNOST KAMENE DO 200 kg, VOLNÉ KAMENY (ROZRAŽEČE) SE NEPŘEMISŤUJÍ
- ④ SEDIMENT/TRAVNÍ DRN
- ⑤ ŽELEZOBETONOVÁ ŘÍMSA, PROSTÝ BETON C25/30 XF2 (S2)
- ⑥ KARI SIŤ 100x100 mm, PRŮMĚR 6 mm
- ⑦ POVRCHOVÁ ÚPRAVA ZDÍ – PŘESPÁROVÁNÍ MC 25 DO HLOUBKY MIN. 7 cm
- ⑧ ZÁKLADOVÝ BETON PROSTÝ C25/30 XF2 (S2)
- ⑨ CHEMICKÁ KOTVA, OCELOVÝ PRUT O PRŮMĚRU 10 mm A DÉLKY 400 mm
- ⑩ PŘEDPATA Z OBKLADOVÉHO KAMENE (ŽULA) STR. VELIKOST KAMENE 350 mm
- ⑪ DOPLNĚNÍ ZÁHOZU (ČEDIČ), HMOTNOST KAMENE 80–200 kg
- ⑫ ZÁSYB ZHUTNĚNÝM VÝKOPKEM

VZOROVÁ SITUACE  
M 1:50

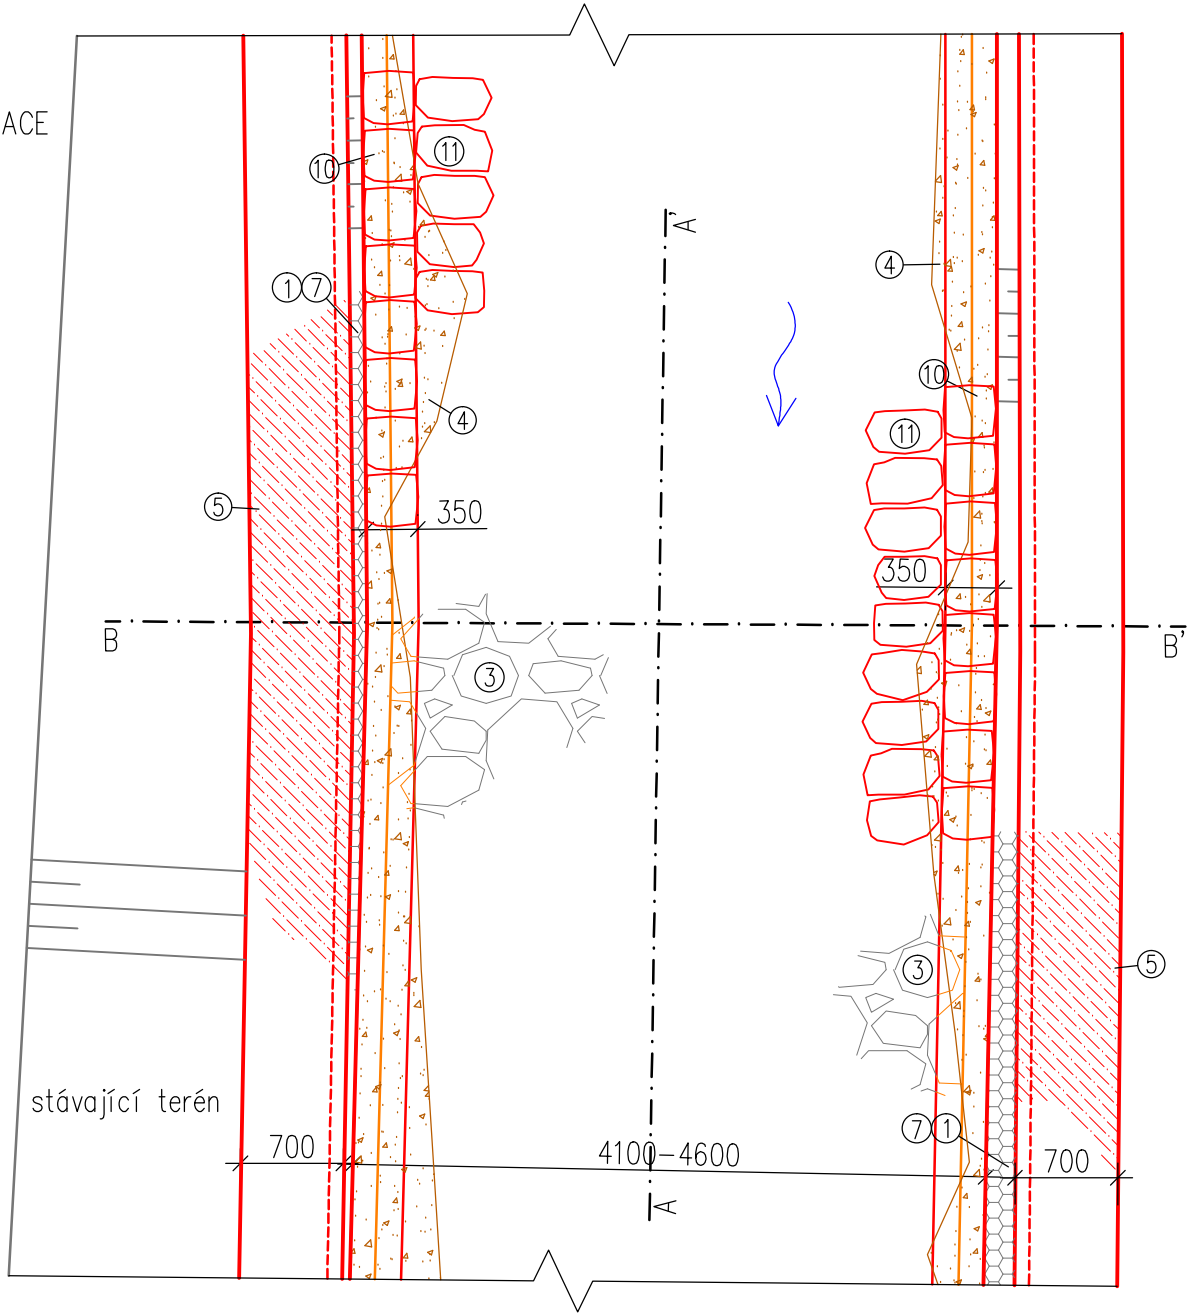

VÝŠKOVÝ SYSTÉM: Bpv  
SOUŘADNICOVÝ SYSTÉM: S–JTSK

VYPRACOVAL: ING. VOKURKA, ING. JOHANNOVÁ, BC. KOROL		AV ProENVI, s.r.o. KOLONKA 118/8 PRAHA 6 – LYSOLAJE	
INVESTOR: POVODÍ OHŘE, s.p.	KRAJ KARLOVARSKÝ		
AKCE: VT BÍLÁ BYSTRICE – OPRAVA NÁBŘEŽNÍCH ZDÍ		DATUM: 05/2017	STUPEŇ: DSJ
PŘÍLOHA: VZOR OPRAVY ÚSEKU 2		MĚŘÍTKO: 1:50	
		Č.PŘÍLOHY: D.5	
		FORMÁT: A3	