


## SCHÉMA NÁSTAVBY

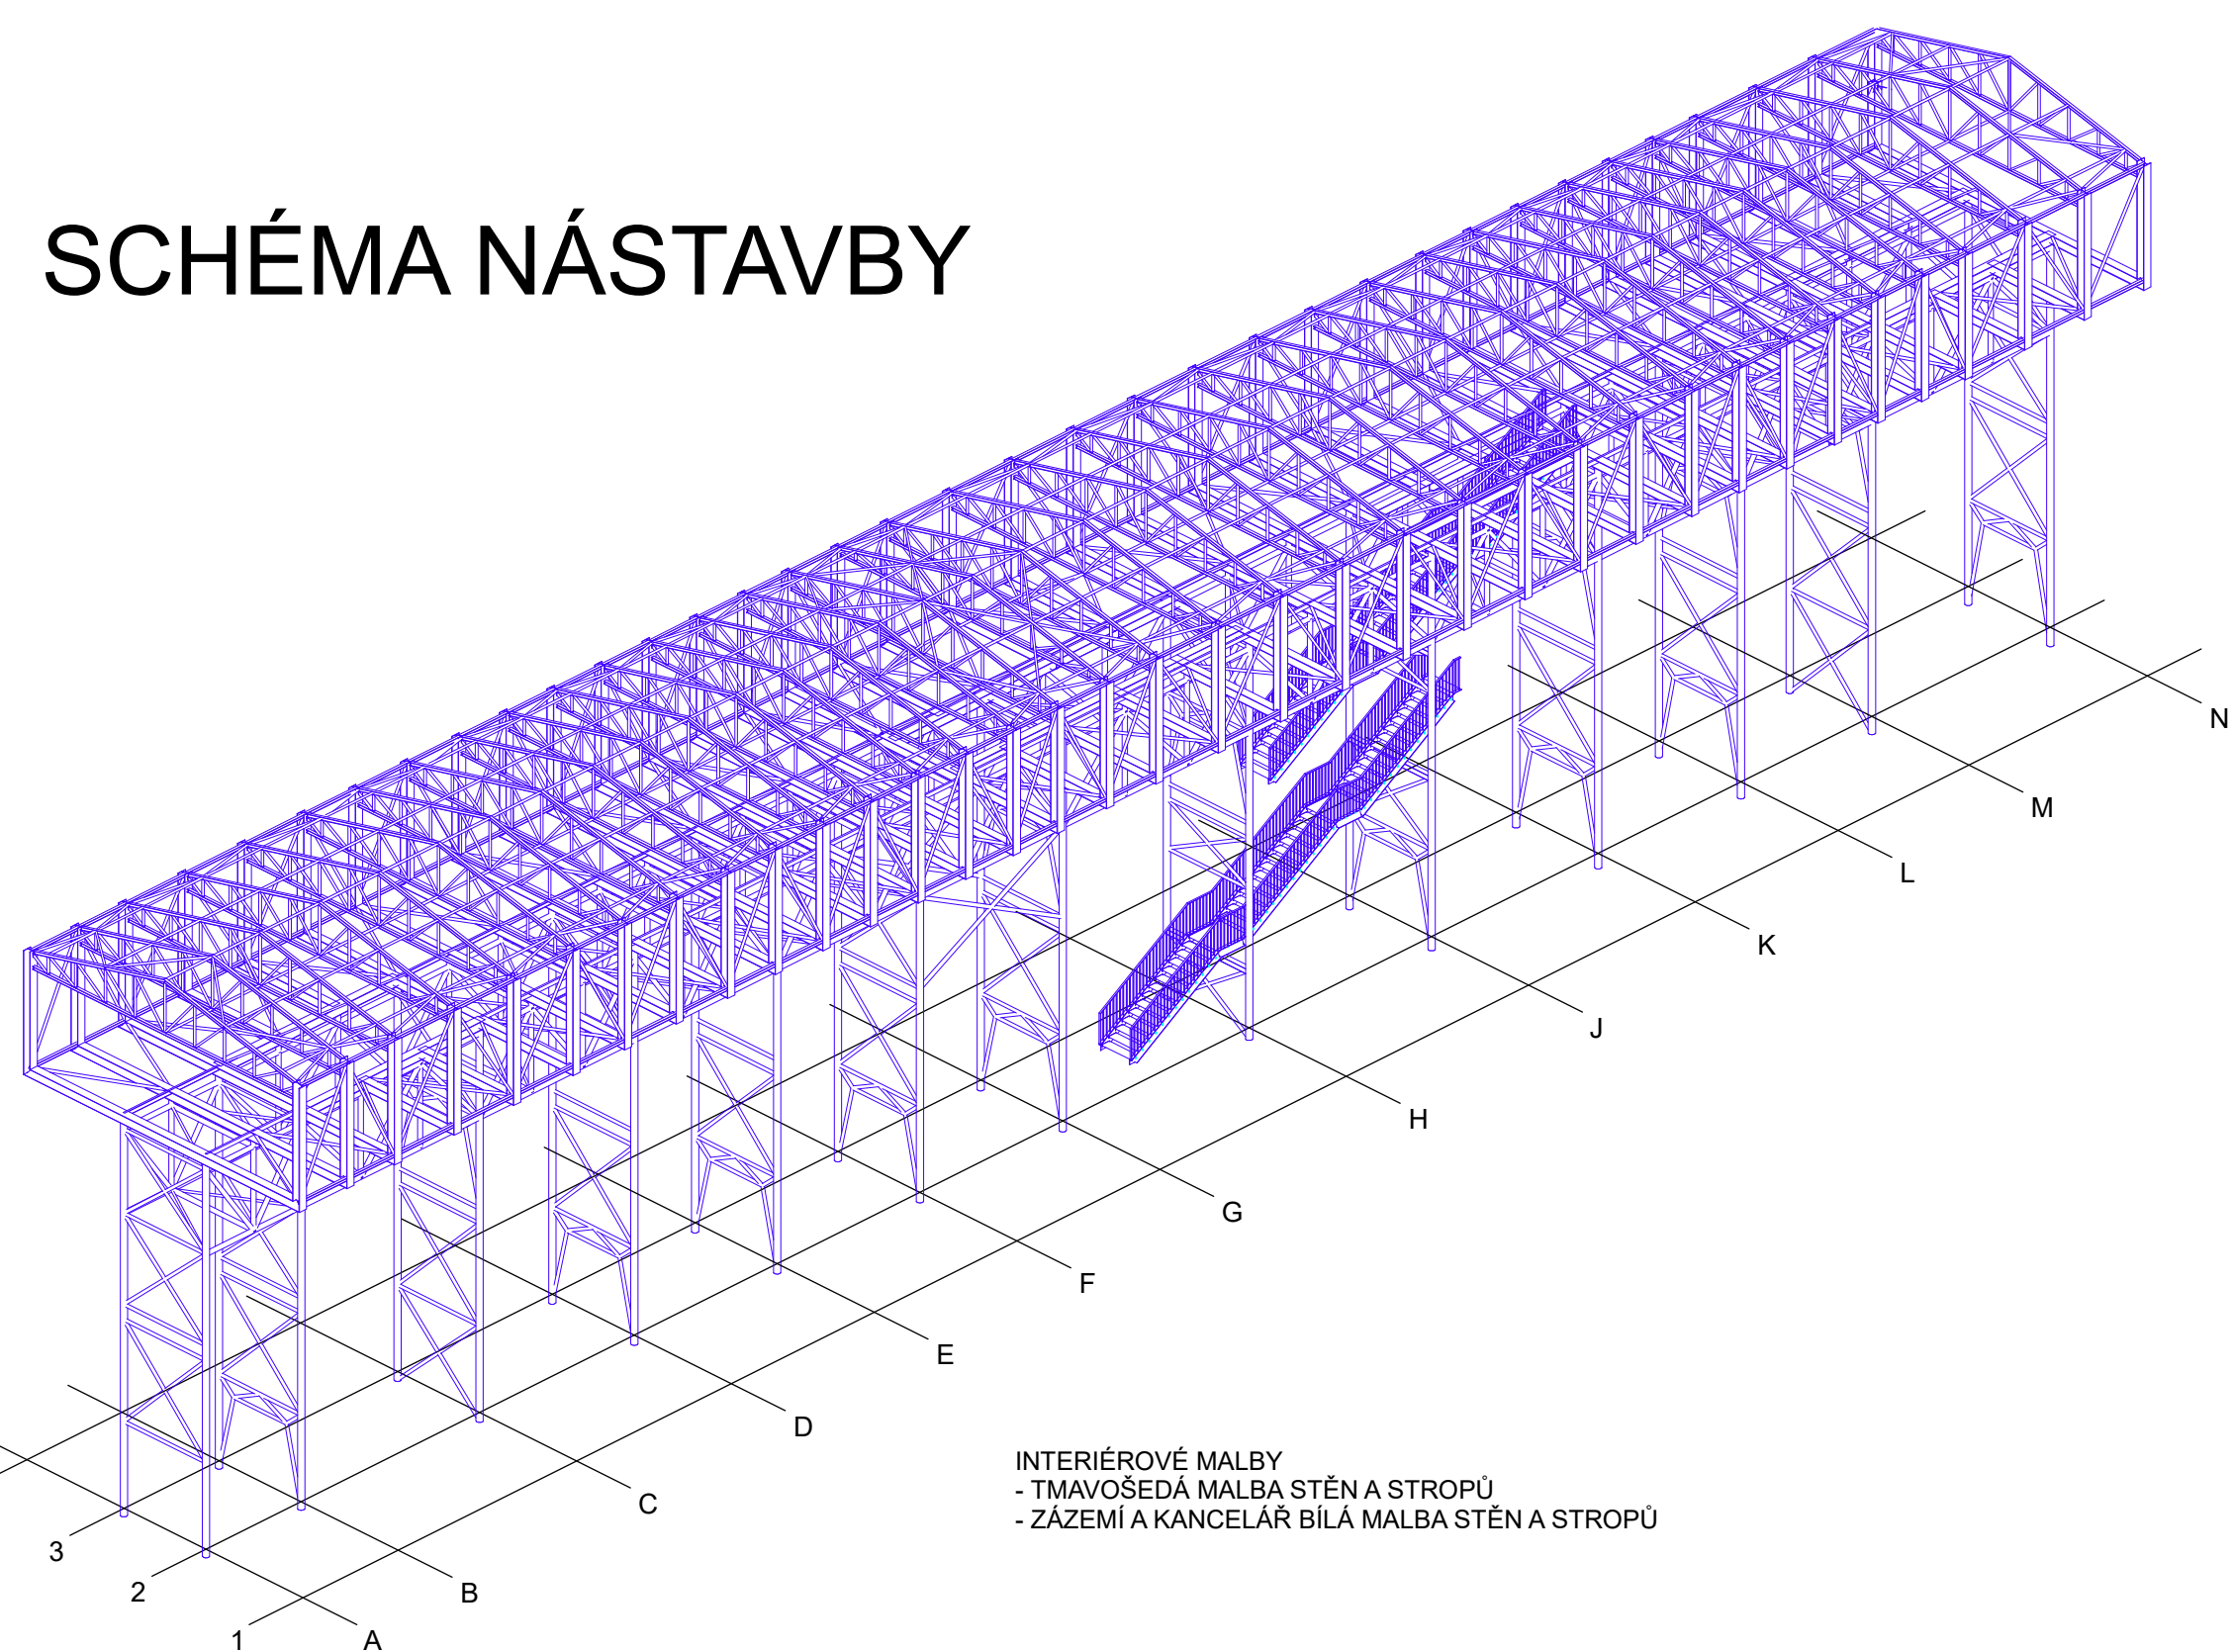









LEGENDA MIESTNOSTÍ				
0.21	POPIŠ	621	POVRCHOVÁ ÚPRAVA STĚN	POVRCHOVÁ ÚPRAVA STŘEŠÍ
3.02	EXPOZICE ČESKÝCH POTRAVIN	15.63	VÍZ POZN 8	SYSTÉMOVÝ SDK PŘEDĚL
3.02	ÚNIKOVÉ SCHODIŠTĚ	15.63	BEZPŘASNÝ NÁTER	TRAPEZOVÝ PLECH
3.03	WC	16.2	KERAMICKÝ OBKLAD+ SDK	SYSTÉMOVÝ SDK PŘEDĚL
3.04	SAŤNA	2.10	ŠTUKOVÁ OMÍTKA + SDK	SYSTÉMOVÝ SDK PŘEDĚL
3.05	ÚNIKOVÉ SCHODIŠTĚ	17.58	BEZPŘASNÝ NÁTER+ BÍLÁ	TRAPEZOVÝ PLECH
3.06	HLAVNÍ SCHODIŠTĚ	28.46		
3.07	ZÁZEMÍ NZM	82.86	VÍZ POZN 8	SYSTÉMOVÝ SDK PŘEDĚL
3.08	KANCELÁŘ	18.65	SYSTÉMOVÝ SDK PŘEDĚL	VÍZ SKLADBA S3
3.09	CHODBA	3.78	SDK	SYSTÉMOVÝ SDK PŘEDĚL
3.10	WC PERSONÁL	2.16	KERAMICKÝ OBKLAD+ SDK	SYSTÉMOVÝ SDK PŘEDĚL
3.11	WC PERSONÁL	2.18	KERAMICKÝ OBKLAD+ SDK	SYSTÉMOVÝ SDK PŘEDĚL
3.12	KUCHYNKA+ CHODBA	10.86	KERAMICKÝ OBKLAD+ SDK	SYSTÉMOVÝ SDK PŘEDĚL
3.13	VÝTĚH	7.58	BEZPŘASNÝ NÁTER VÍZ POZN 8	TRAPEZOVÝ PLECH
3.14	WC ŽENY	1.36	KERAMICKÝ OBKLAD+ SDK	SYSTÉMOVÝ SDK PŘEDĚL
3.15	UMÝVÁRNA ŽENY	2.64	KERAMICKÝ OBKLAD+ SDK	SYSTÉMOVÝ SDK PŘEDĚL
3.16	WC MUŽI	1.35	KERAMICKÝ OBKLAD+ SDK	SYSTÉMOVÝ SDK PŘEDĚL
3.17	UMÝVÁRNA MUŽI	2.64	KERAMICKÝ OBKLAD+ SDK	SYSTÉMOVÝ SDK PŘEDĚL
3.18	CHODBA	4.95	SDK	SYSTÉMOVÝ SDK PŘEDĚL
3.19	WC HANDYCAP	4.05	KERAMICKÝ OBKLAD+ SDK	SYSTÉMOVÝ SDK PŘEDĚL
3.20	ÚKLIDOVÁ MIESTNOST	1.62	KERAMICKÝ OBKLAD+ SDK	SYSTÉMOVÝ SDK PŘEDĚL

POZN.: VEŠKERÉ KONSTRUKCE SDK - BÍLÁ MALBA

- |   |  |
|---|--|
| 1 | PO OKLADLO 45mm. VIDETELNÝCH PRVKŮ JELE AODNOST - VIZ D.1.3NAPR. ATESTOVANÝ PO SYSTÉM OKRDEJAL + BILA VYHLAZENA OMITKA |
| 2 | PO OKLADLO 45mm. VIDETELNÝCH PRVKŮ JELE AODNOST - VIZ D.1.3NAPR. ATESTOVANÝ PO SYSTÉM OKRDEJAL + BILA VYHLAZENA OMITKA |
| 3 | PO OKLADLO 35mm. VIDETELNÝCH PRVKŮ JELE AODNOST - VIZ D.1.3NAPR. ATESTOVANÝ PO SYSTÉM OKRDEJAL + BILA VYHLAZENA OMITKA |
| 4 | PROSTUP PŘETLAKOVÉHO VĚTRÁNÍ SCHOVITĚ VIZ POTRUBÍ 500/500 NA ÚROVNI +16,845  |
| 5 | PROSTUP VĚTRÁNÍ VZT POTRUBÍ Ø560 NA ÚROVNI PODLAHY +17,370   |
| 6 | PROSTUP + VĚTRÁNÍ MŘÍŽKA 150/150 NA ÚROVNI STROPU +17,300  |
| 7 | 2x OKENNÍ BILÁ LAMINO PARAPET Š 400 DÉLKA 17,1m A 9m   |
| 8 | SYSTÉMOVÉ SVISLÉ KONSTRUKCE SDK  |

LEGENDA GRAFICKÉHO ZNAČENÍ

-  NOVÉ NAVRŽENÉ KONSTRUKCE NÁSTAVBY  
 SKLÁDANÝ OBVODOVÝ PĚLAŠT - VIZ. SKLADBA S2a  
 SDK PRÍČKY (I)  
 SDK PRÍČKA REI30DP1, POŽÁRNÝ ODOLNOST V D.1.3 A ČÁST D.1.2 A  
 PŘEDSAZKA POŽÁRNÍ SDK STĚNA, REI 30 DP1, POŽÁRNÝ ODOLNOST V D.1.3  
 OBVAD NADEZENÉ ČÁSTI  
 POZADAVKY NA DVERE Z HLEDISKA PO- VIZ. ČÁST D.1.3 POŽÁRNÍ OCHRANA+ VÝPIS DVERÍ  
 ROZSAH KERAMICKÝCH OBKLADKŮ VÝŠÍ 1,2M, KUCHYŇ PRUH 0,8M, NAD UMÝVADEM ZCADOVÉ V 1m

projekt	DEPOZITÁŘE - EXPOZIČNÍ OBJEKT NZM VO OSTRAVĚ			číslo zakázky PRJO160006
stupeň projektu	Dokumentace provedení stavby			
stavebník	NÁRODNÍ ZEMĚDĚLSKÉ MUZEUM, s.p.o., Kostelní 1300/44, 170 00 Praha 7			
místo stavby	Ostrava - Vítkovice, ulice Vítkovická - DOV			
zpracovatel projektu	VÍTKOVICE a.s. 046 00 příprava a realizace projektu Ruská 2887/101 706 02 Ostrava-Vítkovice	autorizace		
HIP	Ing. Milan Šraml			
architekt	Ing. Arch. Josef Pleskot - AP atelier			
část projektu	ARCHITEKTONICKO-STAVEBNÍ ŘEŠENÍ			datum 02/2020
název výkresu	NAVRŽENÝ STAV- PŮDORYS 3.NP, NÁSTAVBA			měřítko 1:100
vypracoval	Bc. Jindřich Petráš	schválil	Ing. Milan Šraml	číslo výkresu D1.1-04
revize	popis úprav			revize 0
1				datum
2				