


k.ú. BLATNIČKA  
1:500

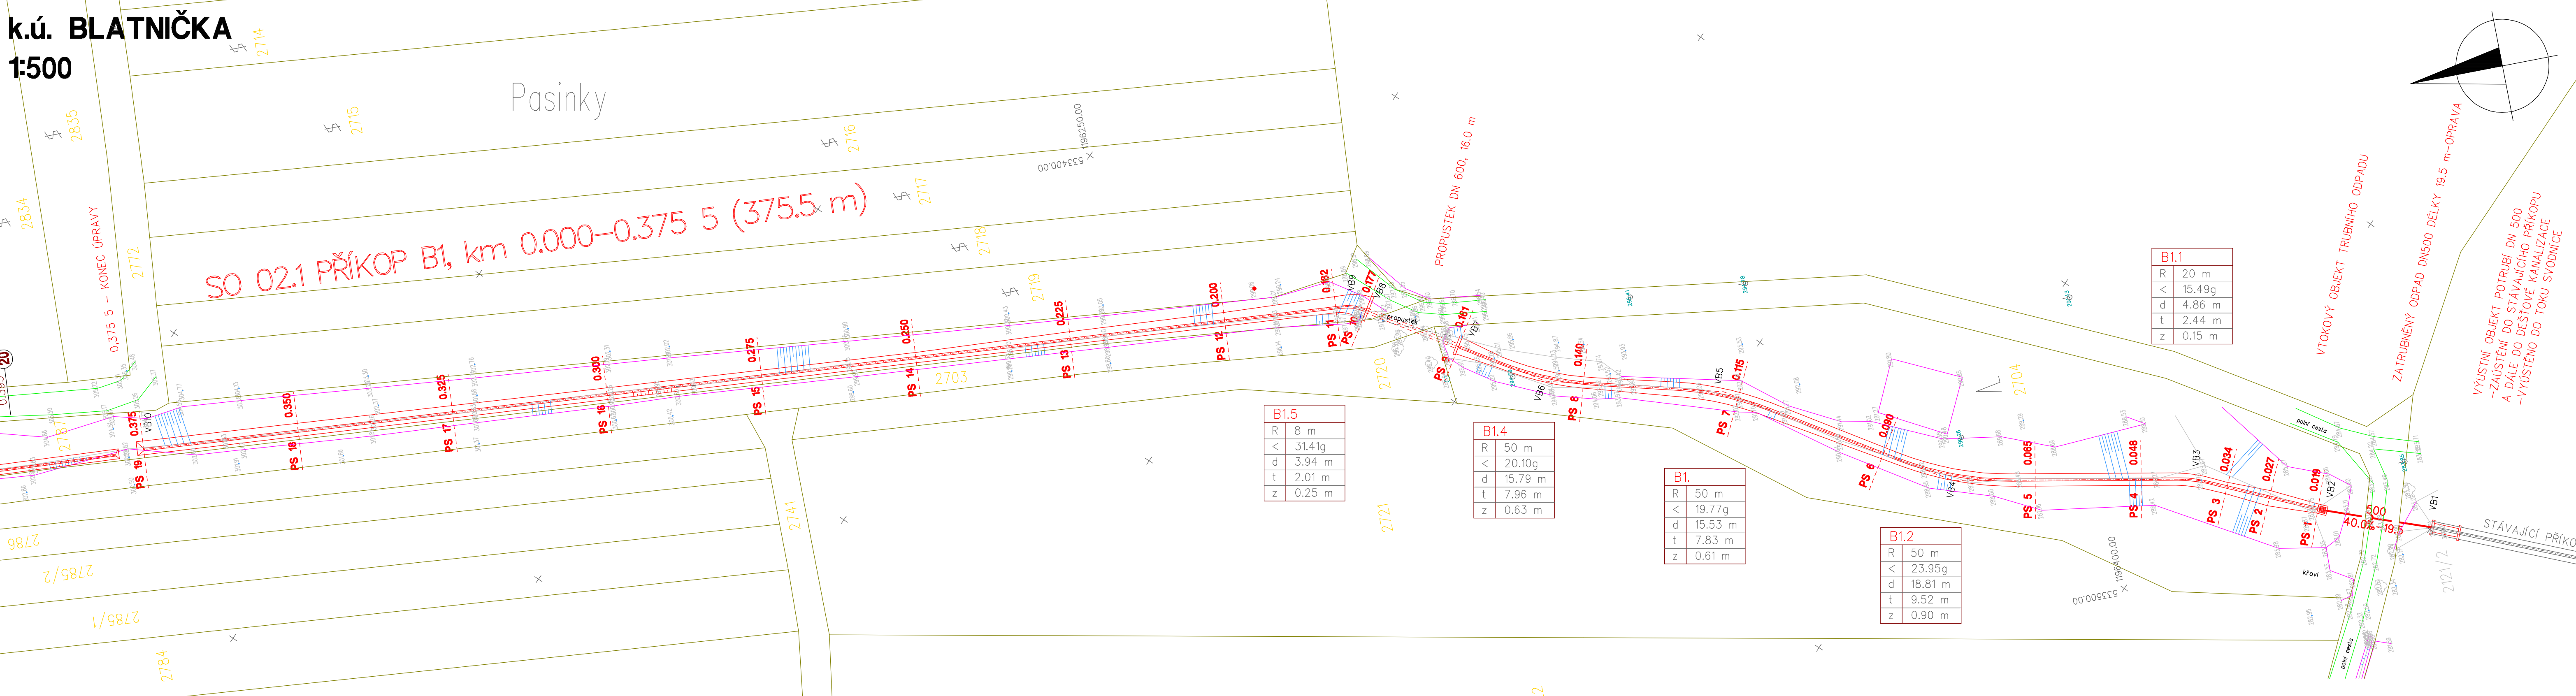


Souřadnice vytyčovacíh bodů :

bod	Y	X
1	533499.87	1196450.67
2	533493.32	1196432.99
3	533484.83	1196414.29
4	533477.71	1196376.23
5	533456.66	1196342.75
6	533449.58	1196315.09
7	533441.46	1196302.32
8	533432.88	1196288.82
9	533431.77	1196287.07
10	533417.40	1196090.60

popis bodu

VÝUST-ZAČÁTEK TRASY  
VTOK  
VB1  
VB2  
VB3  
VB4  
PROPUSTEK\_VYUST  
PROPUSTEK\_VTOK  
VB5  
KONEC TRASY

Výškový systém Balt po vyrovnání, souřadnicový systém S-JTSK

Zodpovědný projektant	Ing.Karel Vašítek	Obec	Blatnička	 <div>Ing. KAREL VAŠTÍK Lidéřovice 14 696 61 VNOROVY telefon 518 328 168 mobil 603 853 613 e-mail: karel.vastik@tiscali.cz</div>	
Vypracoval	Ing.Karel Vašítek	Katastr	Blatnička		
Vypracoval		Okres	Hodonín		
Investor	ČR-MZe, Zemědělská agentura a pozemkový úřad Hodonín				
Akce	<b>PEO a PPO po KPÚ Blatnička Trať Závaliska</b>			<b>Zakázkové číslo 78/2007</b>	
Obsah	<b>SITUACE č.1</b>			<b>Formát 4 A4</b>	<b>Kopie</b>
				<b>Datum 12/2007</b>	
				<b>Stupeň DSP+DRS</b>	
				<b>Měřítko 1:500</b>	
				<b>Výkres číslo</b>	<b>D.01</b>