
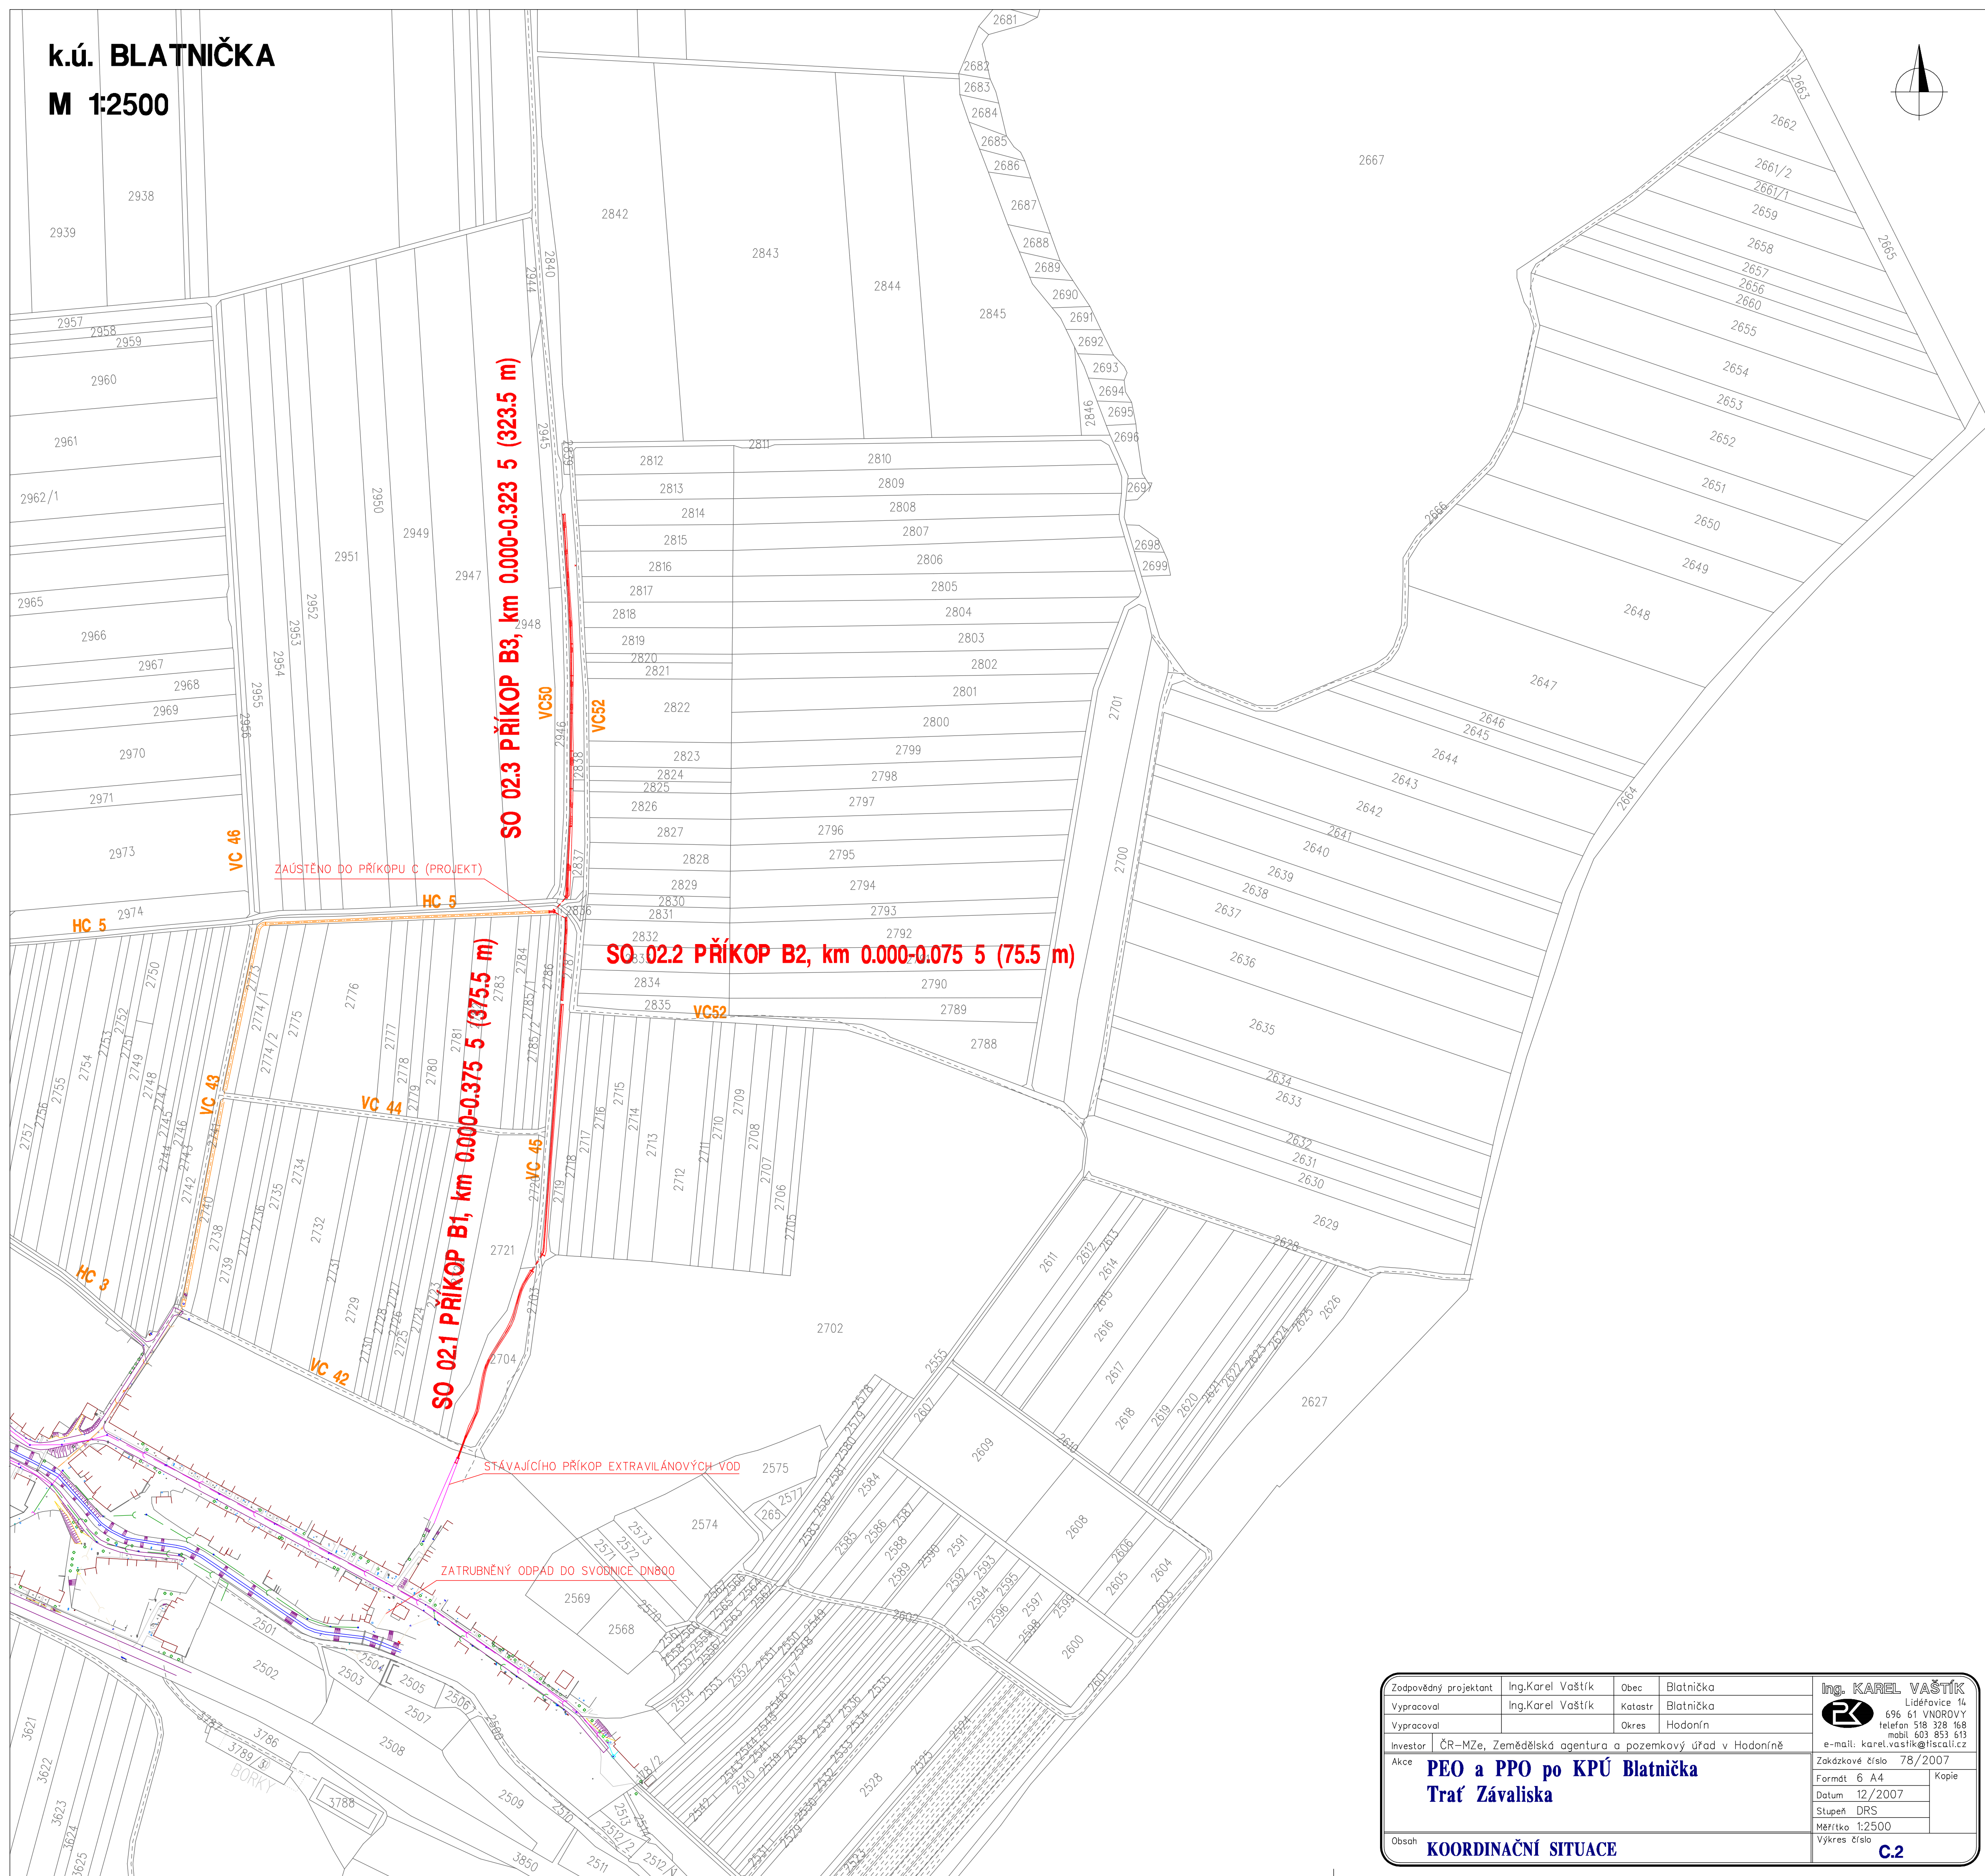


M 1:2500

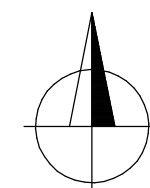

Zodpovědný projektant	Ing.Karel Vašítek	Obec	Blatnička	Ing. KAREL VAŠÍTEK Lidéřovice 14 696 61 VNODROVY telefon 518 328 168 mobil 603 853 613 e-mail: karel.vasitek@tiscali.cz
Vypracoval	Ing.Karel Vašítek	Katastr	Blatnička	
Vypracoval		Okres	Hodonín	
Investor	ČR-MZE, Zemědělská agentura a pozemkový úřad v Hodoníně			
Akce	PEO a PPO po KPÚ Blatnička Trat' Závaliska			Zakázkové číslo 78/2007 Formát 6 A4 Datum 12/2007 Stupeň DRS Měřítko 1:2500 Výkres číslo
Obsah	KOORDINAČNÍ SITUACE			C.2