



ŘEZ A-A'
M 1:50

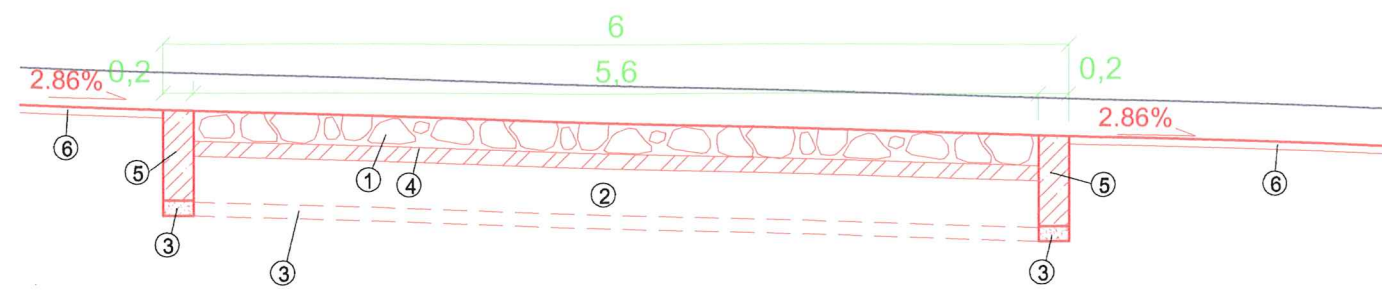

ŘEZ B-B'
M 1:50

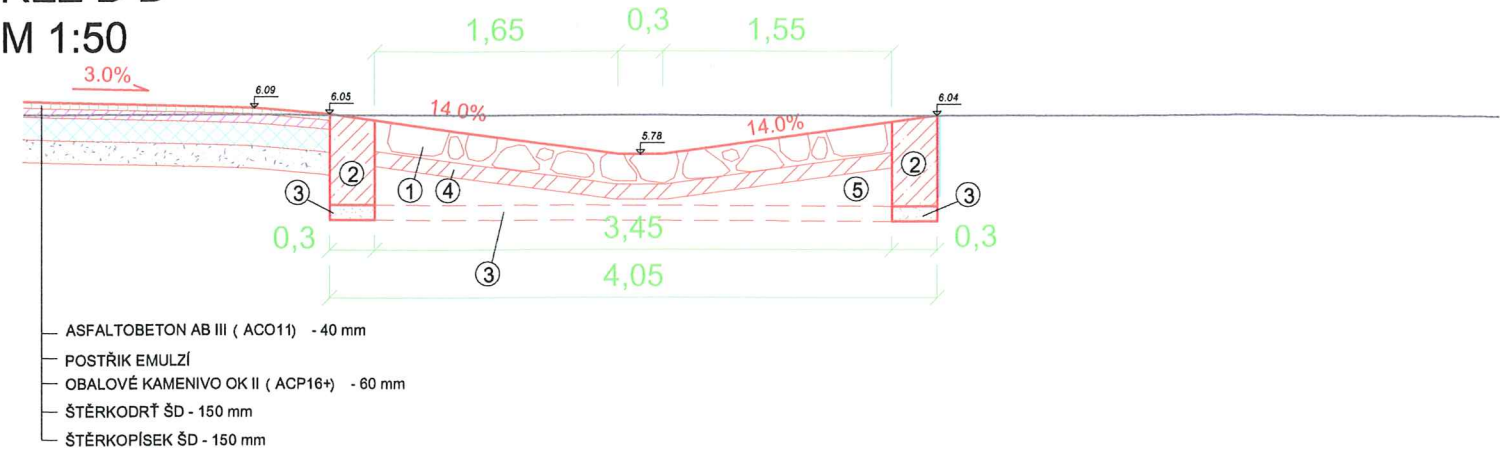

- ASFALTOBETON AB III (ACO11) - 40 mm
- POSTŘÍK EMULZÍ
- OBALOVÉ KAMENIVO OK II (ACP16+) - 60 mm
- ŠTĚRKODRŤ ŠD - 150 mm
- ŠTĚRKOPÍSEK ŠD - 150 mm

PŮDORYS
M 1:100



- LEGENDA:
- 1 - DLAŽBA Z LOMOVÉHO KAMENE, TL. 200 mm
 - 2 - BETONOVÝ PRÁH C30/37, Š.0.3m
 - 3 - ŠTĚRKOPÍSKOVÝ PODSYP, TL. 100 mm
 - 4 - PODKLADNÍ BETON PRO DLAŽBU (C30/37)
 - 5 - BETONOVÝ PRÁH C30/37, Š.0.2m
 - 6 - OHUMUSOVÁNÍ, OSETÍ tl. 50 mm

kótováno v mm

Kreslil	Vypracoval	Zodp.projekt.	<div>PROJEKČNÍ KANCELÁŘ AGRO-AQUA J.PALACHA 1552, PARDUBICE tel.: 466 303 180 IČO: 25259997 DIČ: 258 - 25259997</div>	
Ing. Haková Edita	Ing. Haková Edita	Ing. KARABEC Zdeněk		
Kraj: STŘEDOČESKÝ		Obec: Tuklaty		
Zadavatel: POZEMKOVÝ ÚŘAD KUTNÁ HORA			Stupeň:	SP
Akce: POLNÍ CESTA C15 Miskovice			Datum:	03/2009
			Formát:	2 A4
			Zak.číslo:	24/08
Obsah: km 0.457-0.463 BROD š.6m			Měřítko 1 : 50, 1:100	Č. přílohy C.2.7