
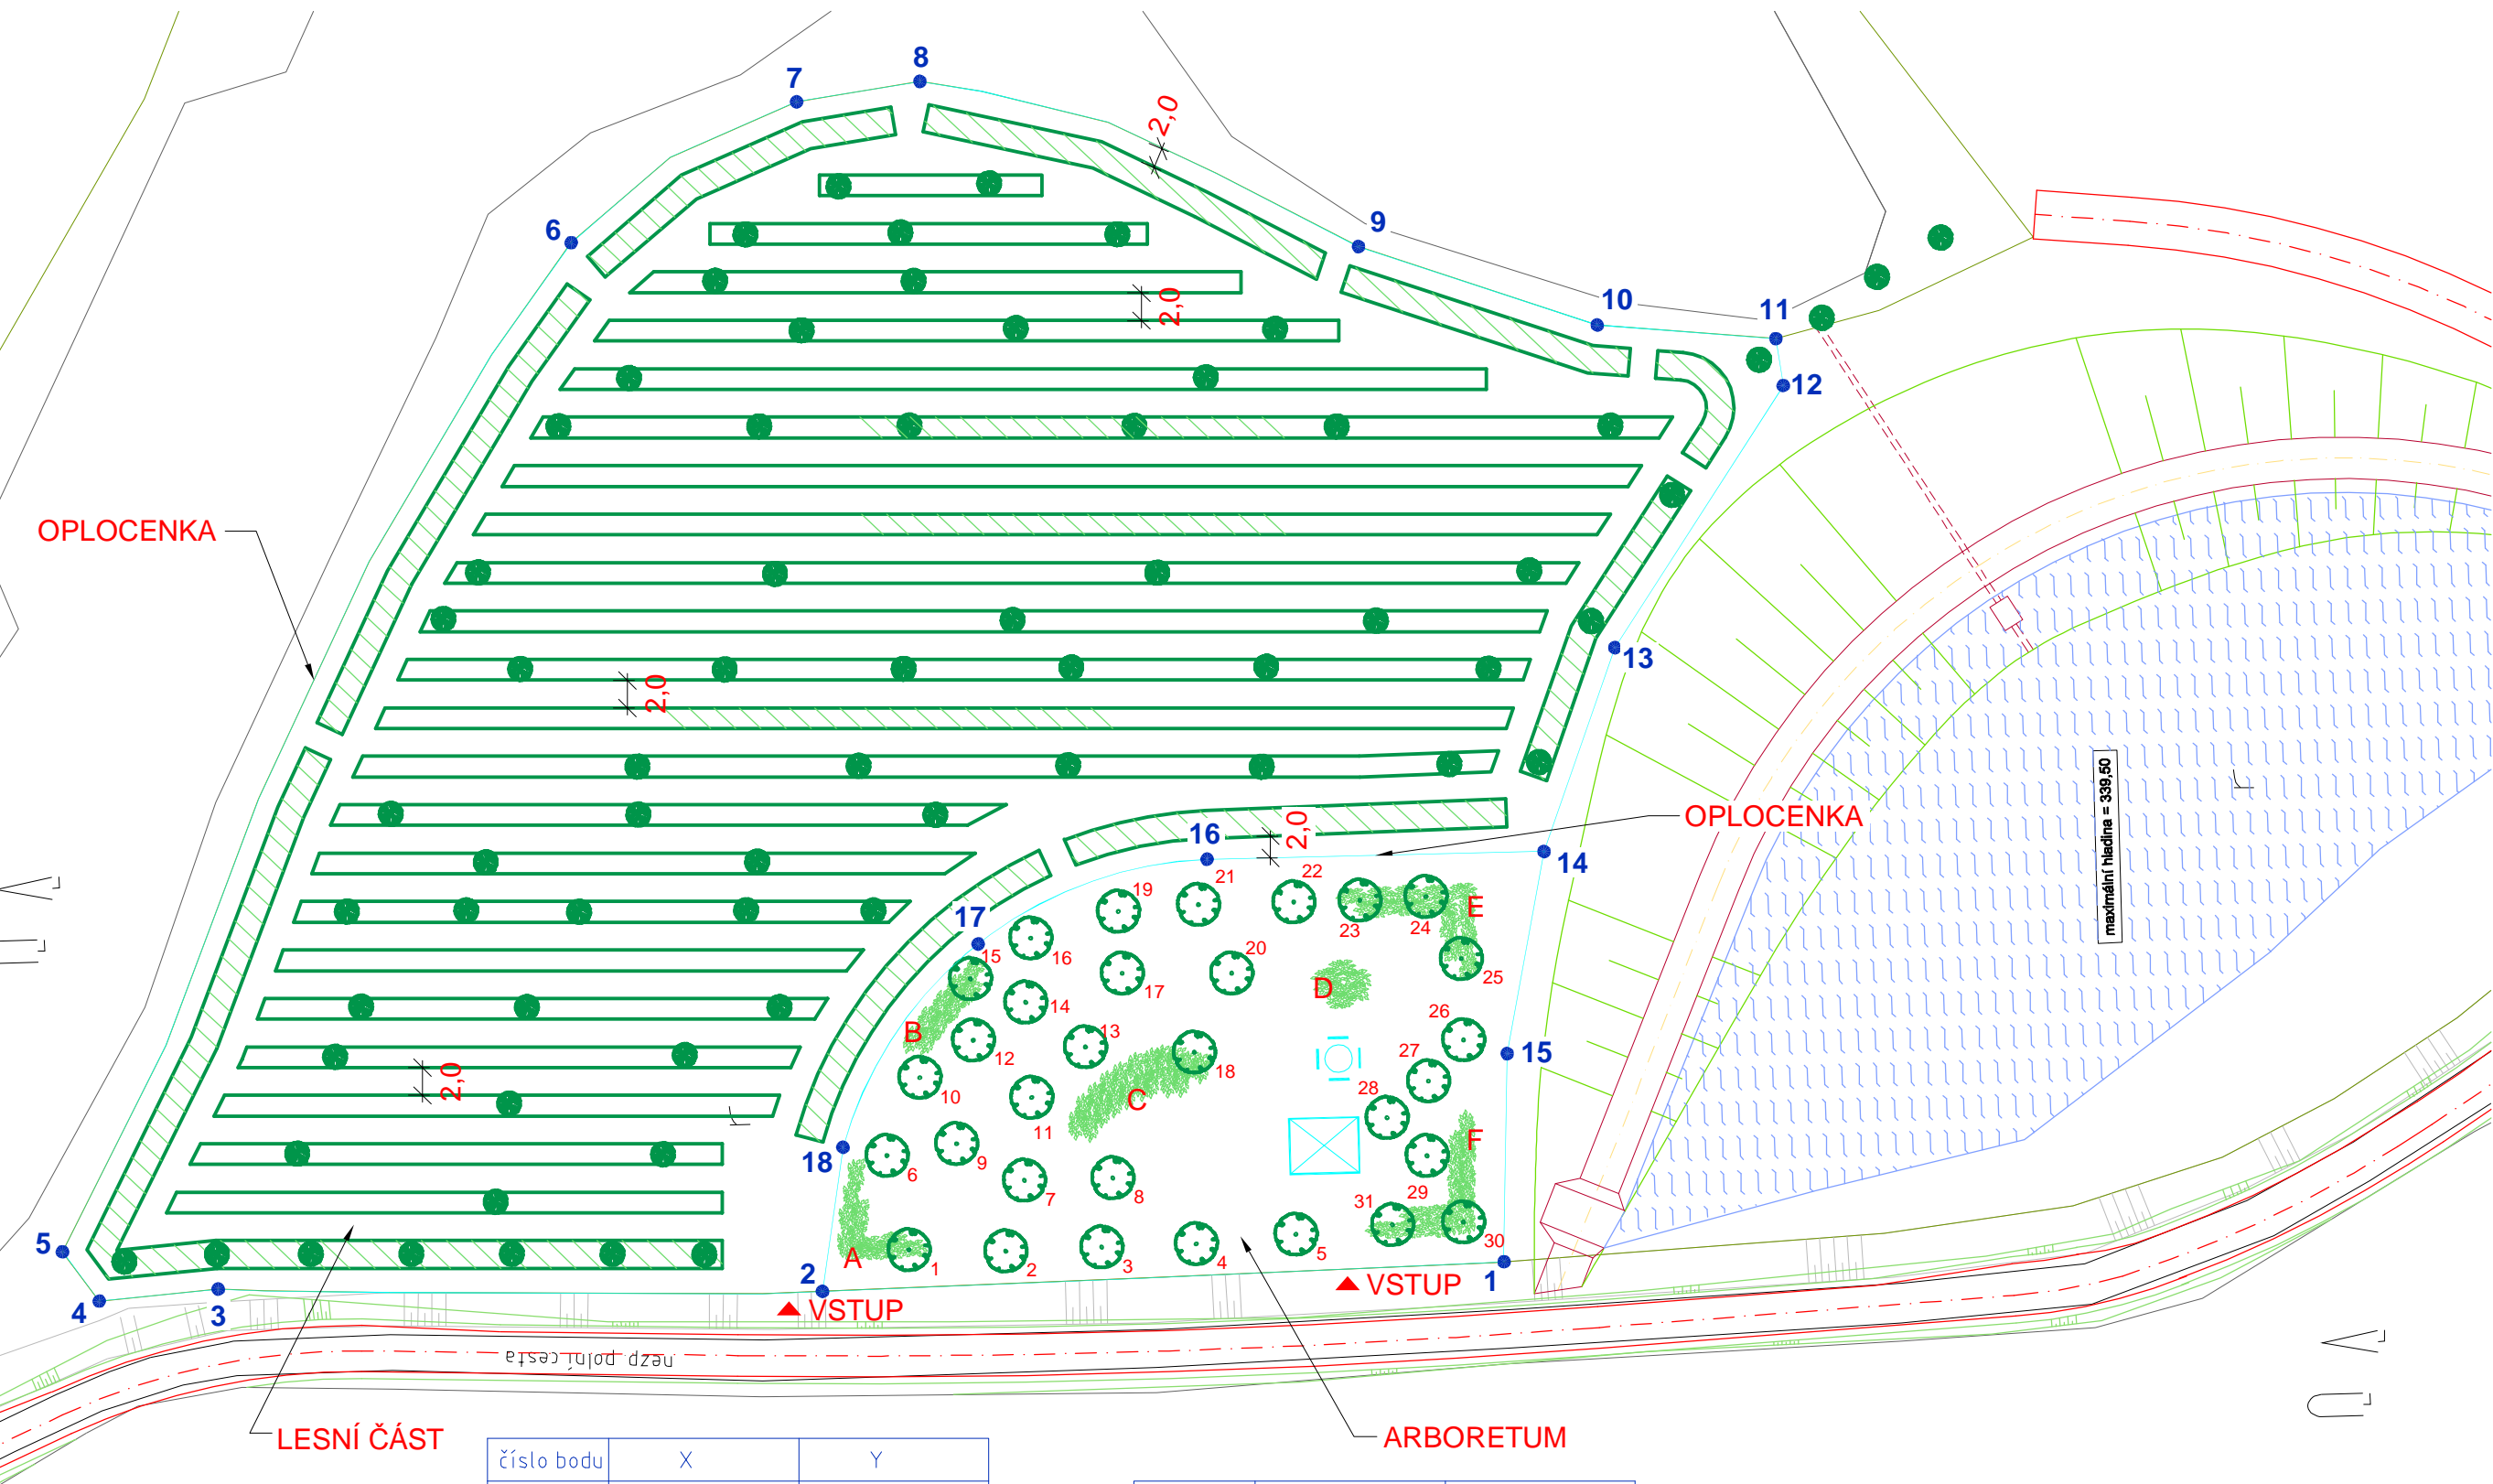


SO 10 - REGIONÁLNÍ BIOKORIDOR RBK 1

SITUACE STAVBY1:500

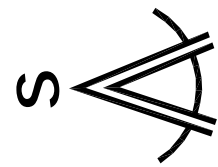

LEGENDA:

ARBORETUM cca 50 x 30 m

OPLOCENKA

TROJŘAD LESNÍCH VÝPĚSTKŮ SE SOLITERNÍM STROMEM

TROJŘAD KEŘOVÝCH VÝPĚSTKŮ

PŘÍSTŘEŠEK 4 x 5 m

OHNIŠTĚ Ø 2 m

SOLITERNÍ STROMY (1-31)

TROJŘAD KEŘŮ SE SOLITERNÍMY STROMY (A - F)

LESNÍ ČÁST

číslo bodu	X	Y
1	563237.16	114 0270.23
2	563237.98	114 0220.91
3	563236.65	114 0177.25
4	563237.29	114 0168.63
5	563233.66	114 0166.07
6	563161.75	114 0204.78
7	563152.01	114 0221.34
8	563150.78	114 0230.29
9	563163.56	114 0261.66

10	563169.68	114 0278.76
11	563171.01	114 0291.65
12	563174.41	114 0292.09
13	563193.01	114 0279.41
14	563207.60	114 0273.90
15	563222.14	114 0270.85
16	563207.51	114 0249.53
17	563213.19	114 0232.83
18	563227.61	114 0222.67

Zodpovědný projektant :	Vypracoval :	<div>Geodetika</div> <div>Sportovní 3, 796 01 Prostějov tel.: 582 330 238 E-mail: posta@geodetika.cz</div>	
Ing. Radek RŮŽIČKA	Ing. Petr KUDA - vodní hospodářství		
	Ing. Lucie KOČICOVÁ - vegetační úpravy		
	Ing. Michal MAJER - komunikace		
Obec :	VINCENCOV	Číslo zakázky : 501/2007	
Okres :	PROSTĚJOV		
Investor :	MINISTERSTVO ZEMĚDĚLSTVÍ - POZEMKOVÝ ÚŘAD PROSTĚJOV	Datum :	listopad/2007
Název zakázky :	SPOLEČNÁ ZAŘÍZENÍ KOMPLEXNÍ POZEMKOVÉ ÚPRAVY k.ú. VINCENCOV	Stupeň :	DSP
Název objektu :	SO 10 - REGIONÁLNÍ BIOKORIDOR RBK 1	Formát :	3 A4
Název výkresu :	SITUACE STAVBY	Číslo výkresu : F/10.02	Měřítko : 1 : 500