

PODROBNÁ SITUACE STAVBY - PŘEDNÁDRŽ
M 1:250

Legenda

Vrstevnice

Katastr nemovitosti

Osa toku

Linie stavby


Kamenná rovinanina
(opevnění břehů)

Kamenná dlažba
do betonu

Kamenná záhozová pata

Syntetická geotextilie +
otumusování, zatravnění

1
Příčné profily

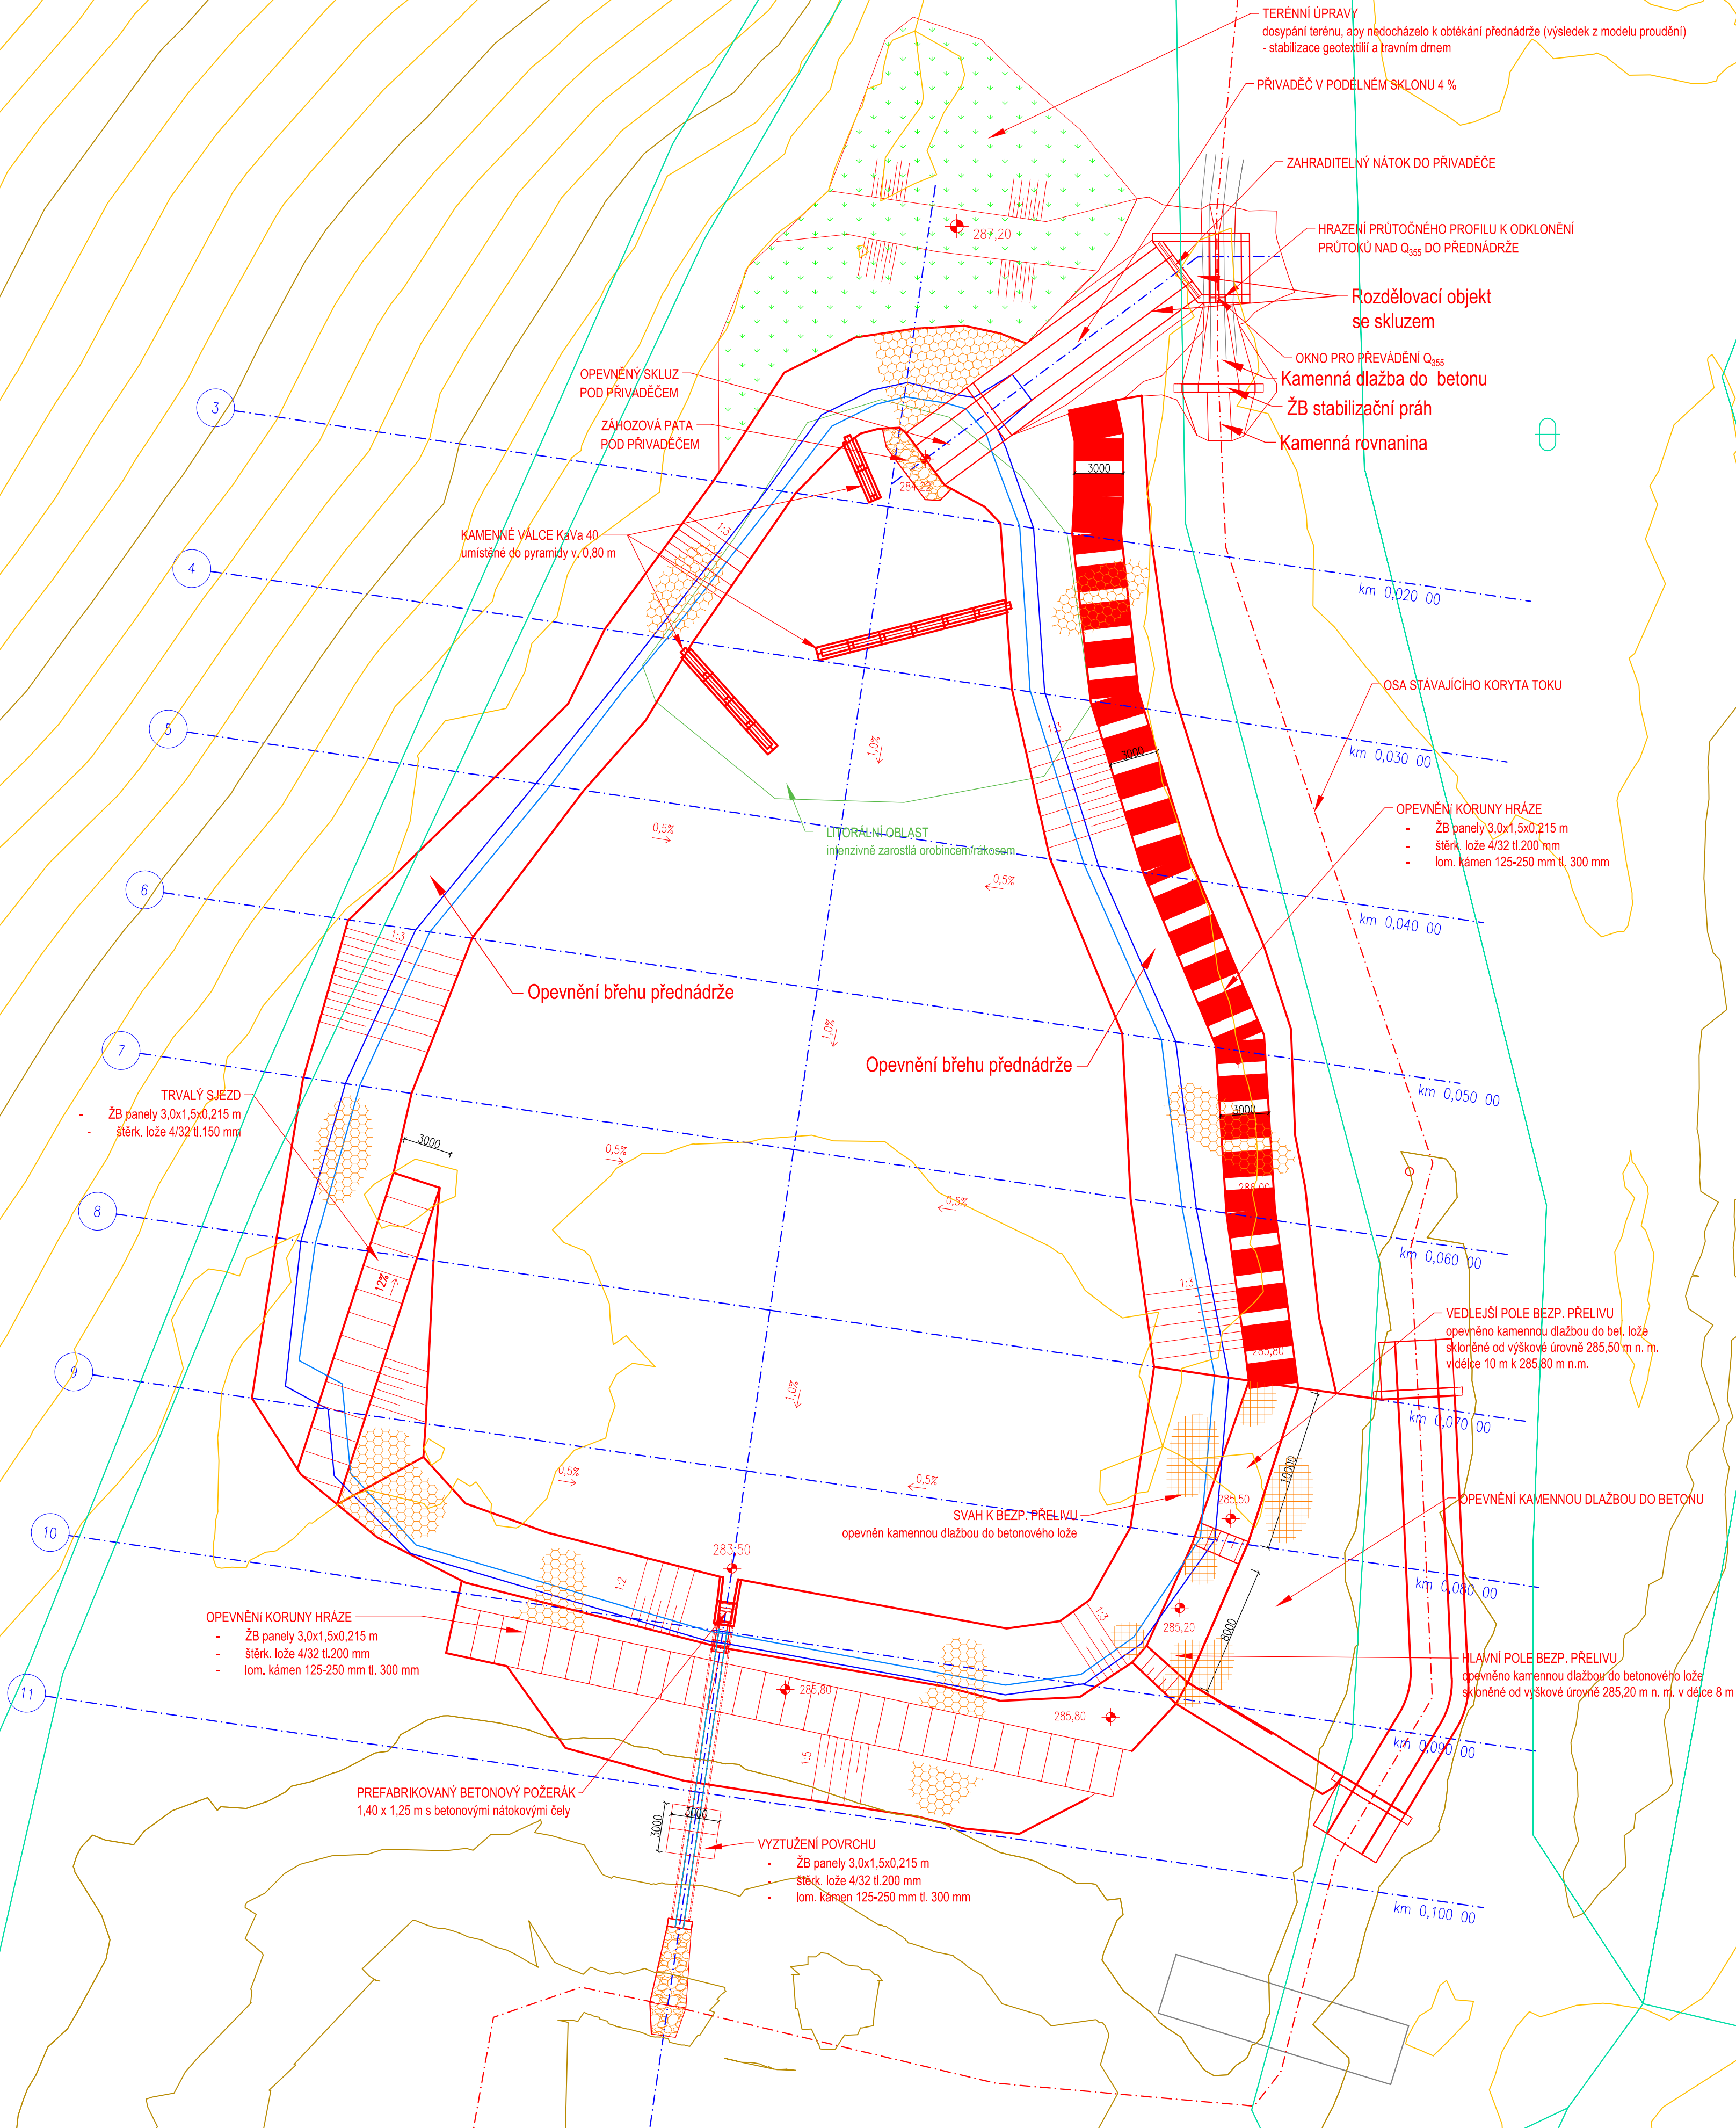

Souřadnicový systém: S-JTSK Výškový systém: BpV			Paré č.:	
<div><div></div><div><div>HG partner s.r.o.</div><div>Smetanova 200, 250 82 Úvaly</div><div>www.hgpartner.cz</div></div></div>			Telefon: 246 082 015 e-mail: hgp@hgpartner.cz	
Investor: Povodí Moravy, státní podnik, Dřevařská 11, 602 00 Brno		Počet A4:	6	
Odpovědný projektant: Ing. Jaroslav Vrzák		Datum:	09/2020	
Vypracoval: Ing. Martin Hladík		Změna:	-	
Akce: VD Ludkovice – odstranění sedimentů a přednádrž		Stupeň:	DPS	
Název části: DOKUMENTACE OBJEKTŮ		Č. zakázky:	H-20/022	
Příloha: PODROBNÁ SITUACE STAVBY		Část:	D	
Měřítko: 1:250		Č. přílohy:	D.2.2	