








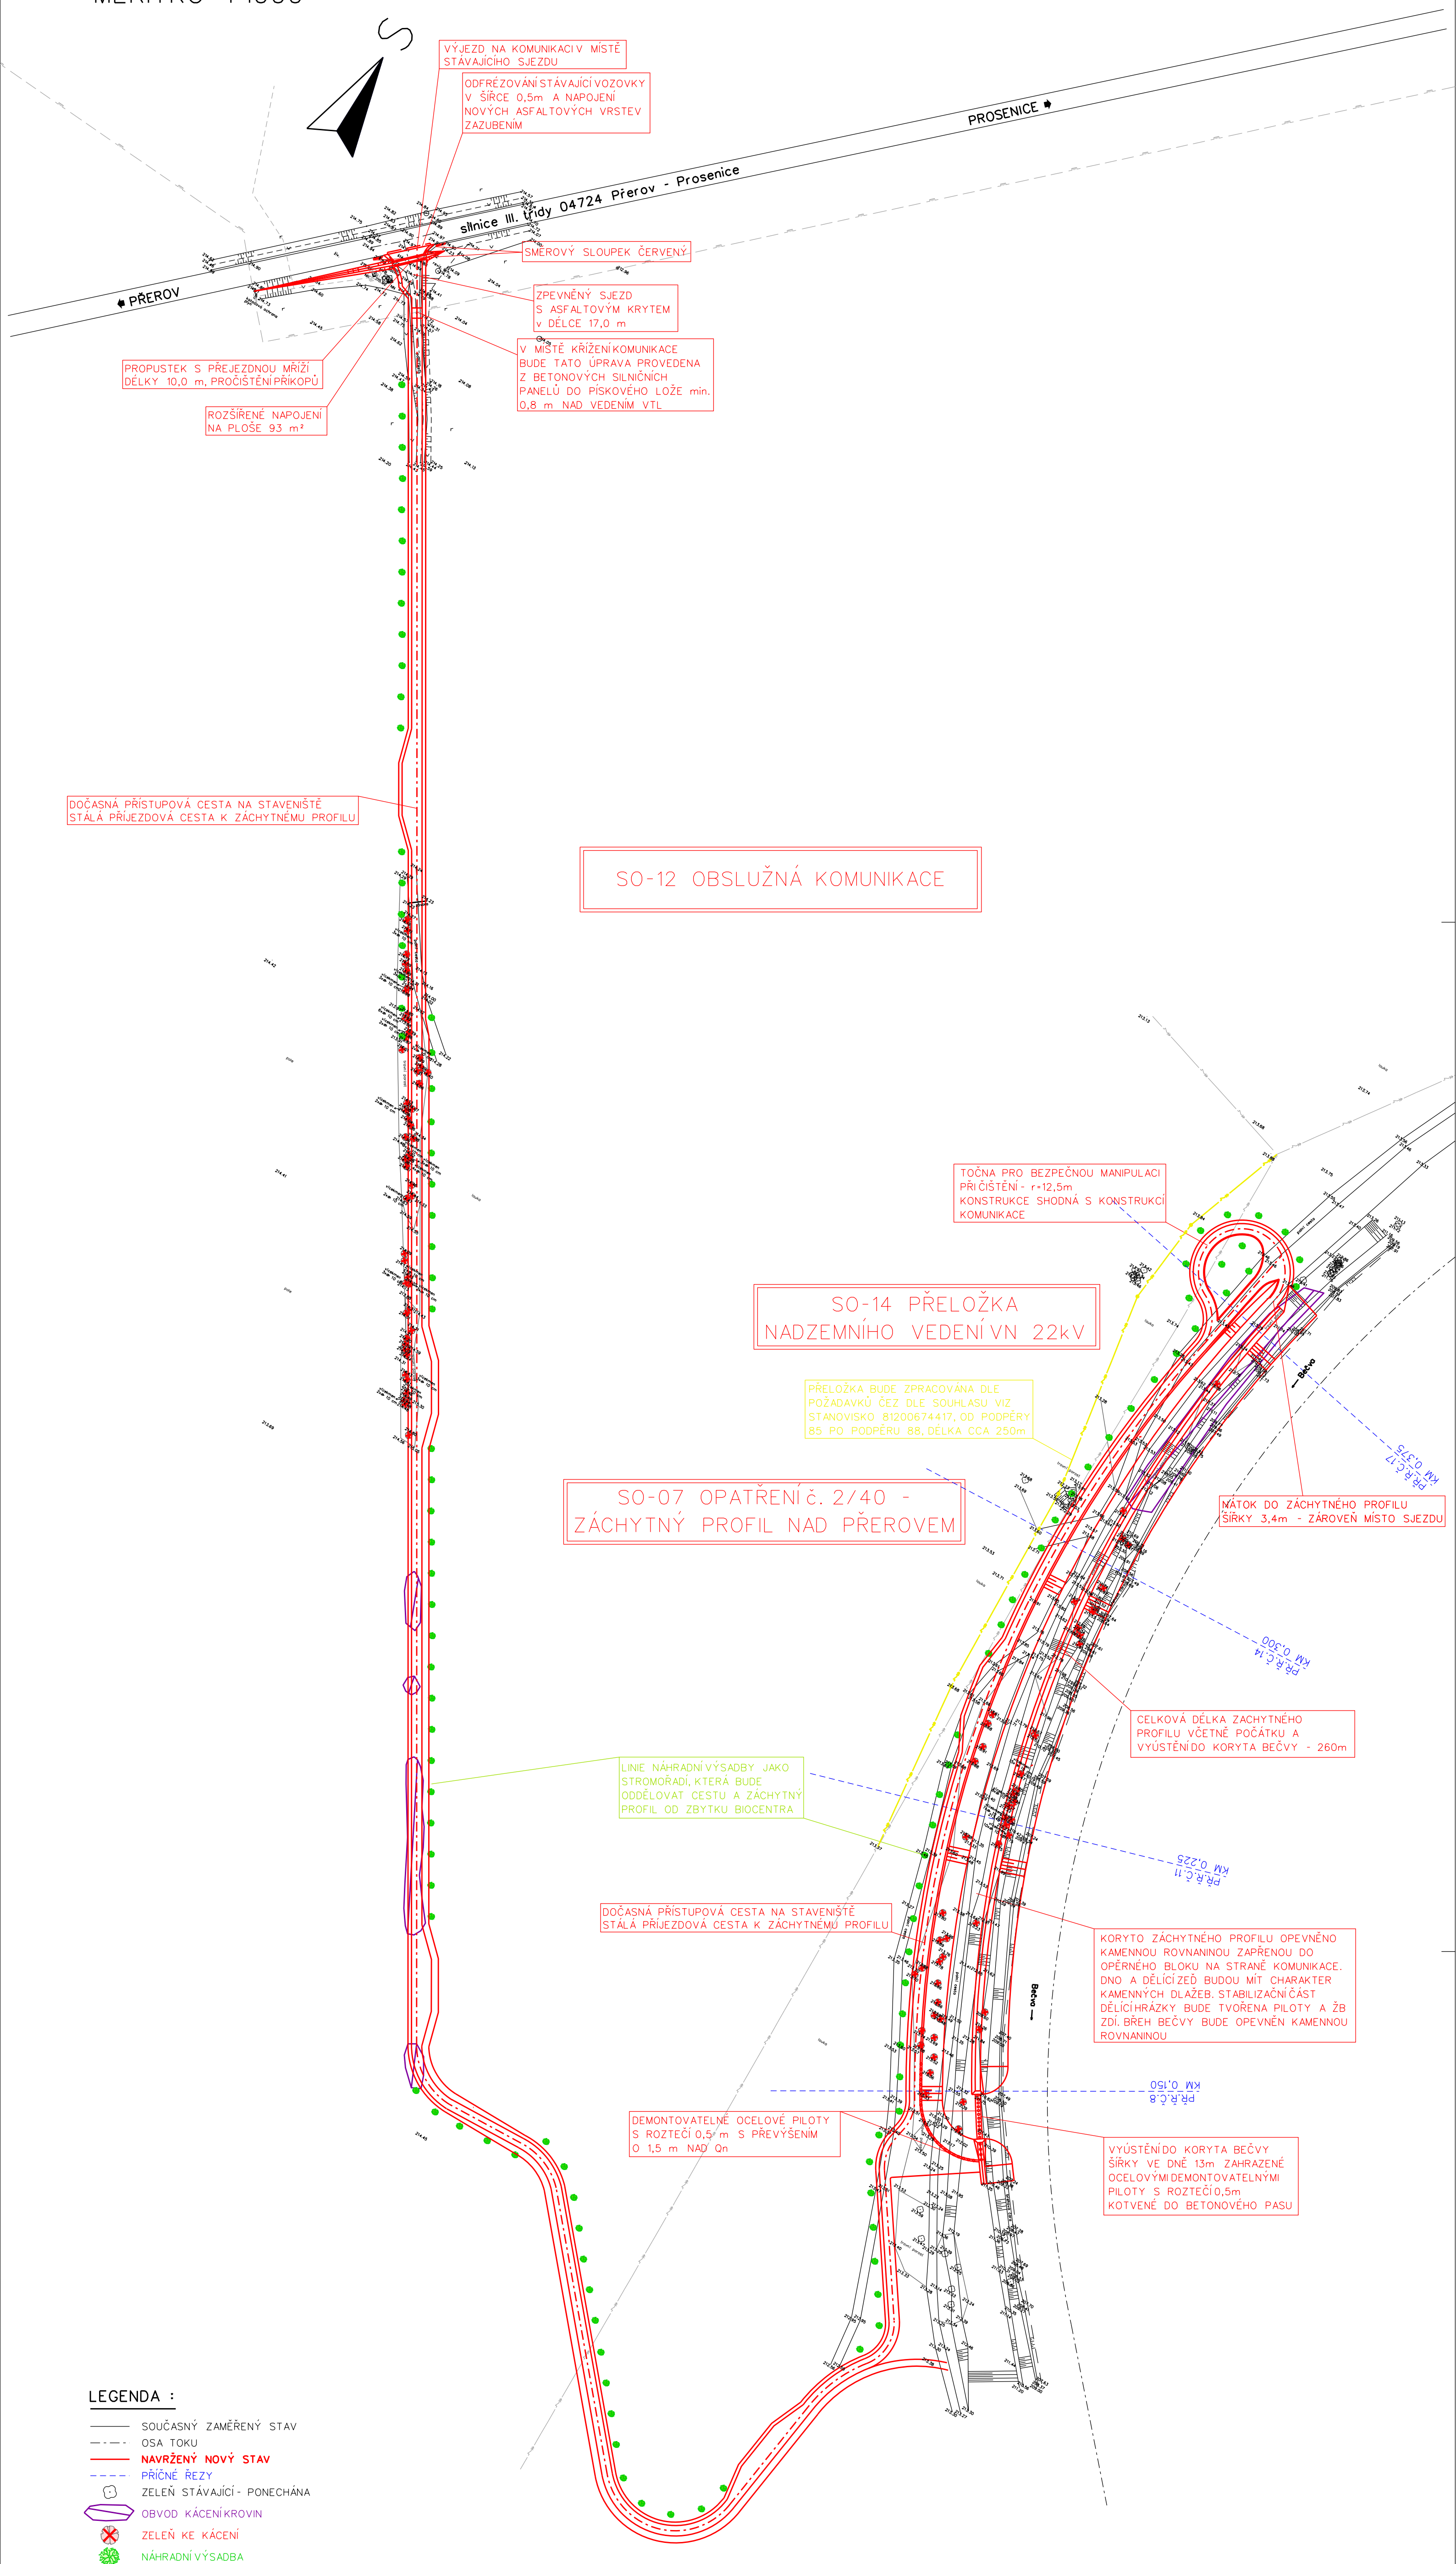

PODROBNÁ SITUACE SO-07, SO-12
MĚŘÍTKO 1:1000



LEGENDA :

- | | |
|---|-----------------------------|
|  | SOUČASNÝ ZAMĚŘENÝ STAV |
|  | OSA TOKU |
|  | NAVŘZENÝ NOVÝ STAV |
|  | PŘÍČNÉ ŘEZY |
|  | ZELEŇ STÁVAJÍCÍ - PONECHÁNA |
|  | OBVOD KÁCENÍKROVIN |
|  | ZELEŇ KE KÁCENÍ |
|  | NÁHRADNÍ VÝSADBA |




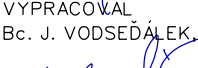
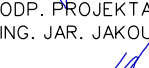

LEGENDA INŽENÝRSKÝCH SÍTÍ:

- | | |
|-------|--|
| ===== | OCHRANNÁ PÁSMA SÍTÍ - BAREVNÉ ROZLIŠENÍ DLE DRUHU SÍTĚ |
| ----- | VEDENÍ ČEZ DISTRIBUCE |
| ----- | VEDENÍ RWE |
| ----- | DISPOZICE NÁVRHU PŘELOŽKY VN |

STÁVAJÍCÍ KOMUNIKACE BUDOU PŘED ZAPOČETÍM STAVBY ZDOKUMENTOVÁNY (FOTOGRAFICKY) A PO DOKONČENÍ STAVBY UVEDENY DO PUVODNÍHO STAVU VČETNĚ PŘÍPADNĚ OPRAVY ASFALTOVÉHO KRYTÚ. POVRCH KOMUNIKACE BUDE UDRŽOVÁN V ČISTOTĚ

VEŠKERÉ PROVIZORNÍ SJEZDY BUDOU, PO UKONČENÍ STAVBY
ODSTRANĚNY, POZEMKY UVEDENY DO PŮVODNÍHO STAVU VČETNĚ
OSETÍ TRAVNÍM SEMENEM.

SOUŘADNICOVÝ SYSTÉM : S - JTSK
VÝŠKOVÝ SYSTÉM : BALŤ PO VYROVNÁNÍ

GENERALNÍ PROJEKTANT ODP. PROJEKTANT ING. MAREK HOLINKA 		TECHN. KONTROLA ING. JAN CHLÁŘ 		 VODOHOSPODÁŘSKÝ ROZVOJ A VÝSTAVBA a.s. NABŘEŽNÍ 4 150 36 PRAHA 5 - SMÍCHOV	
PROJEKTANT VYPRACOVÁL Bc. J. VOŠEŠÁLEK, DiS. 		ODP. PROJEKTANT ING. JAR. JAKOUBEK 		 ROKYCANOVA 114/IV 568 01 VÝŠKOVÁ VÝTO Telefon 465 420 591-2 fax 465 420 748 E-mail: agropojekce@agropojekce.cz	
KRAJ:	OLOMOUČSKÝ	MU:	PŘEROV	PÚSRP:	PŘEROV
INVESTOR: POVOĐIMORAVY, s.p., DŘEVÁŘSKÁ 932/11, 602 00 BRNO					
AKCE: "Bečva, Přerov - - protipovodňová ochrana města nad jezem - II. etapa"				STUPEŇ: DATUM: 04.2017	
SITUACNÍ VÝKRESY				ZAKÁZKOVÉ ČÍSLO: 2952/002 MĚŘITKO: 1:1000	
OBSAH: PODROBNÁ SITUACE SO-07, SO-12				PŘÍLOHA: D.2.	