
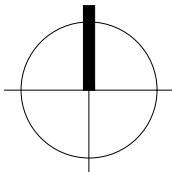



**PŘÍJEZD**  
- příjezd na stavbu po stávající komunikaci z Kašavy  
- po dokončení stavby uvést do původního stavu

**ZAŘÍZENÍ STAVENIŠTĚ**  
plocha 200 m<sup>2</sup>  
uložení stavebního materiálu a látek, které nemohou způsobit havarijný stav vody

- LEGENDA ČAR, SYMBOLŮ A PLOCH:**
- HRANICE NÁVRHU
  - NÁVRH
  - HRANICE POV
  - HRANICE KATASTRU NEMOVITOSTÍ
  - ZAŘÍZENÍ STAVENIŠTĚ

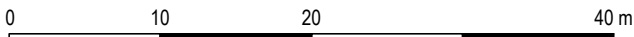

**B.p.v. S-JTSK**

 <b>POVODÍ MORAVY, s.p.</b> Dřevařská 11, 602 00 Brno IČ: 70890013, DIČ: CZ70890013 tel.: +420 541 637 111 e-mail: info@pmo.cz	OBJEDNATEL: CLIENT:	AUTORIZACE: AUTHORIZED BY:
		ČÍSLO PARÉ: DOCUMENT SET NUMBER:
<b>Ing. Vít Pučálek</b> M. Bureše 809, 572 01 Polička IČ: 04373863, DIČ: CZ8208233528 tel.: +420 737 367 558 e-mail: v.pucalek@gmail.com	GENERÁLNÍ PROJEKTANT: GENERAL DESIGNER:	
		HLAVNÍ INŽENÝR PROJEKTU: CHIEF PROJECT MANAGER: Ing. Vít Pučálek
NÁZEV AKCE: TITLE:	<b>DŘEVNICE, KAŠAVA, KM 32,285 - OPRAVA STUPNĚ LIMIGRAFU A KM 34,979 - 35,060, OPRAVA OPEVNĚNÍ KORYTA TOKU A OPRAVA STUPNĚ</b>	PROJEKTANT: DESIGNER: Ing. Vít Pučálek
		ZAKÁZKA Č.: CONTRACT NO.: 20-11
STAVEBNÍ OBJEKT: BUILDING PART:	<b>SO 01 - KM 32,285 - OPRAVA STUPNĚ LIMIGRAFU</b>	DATUM: DATE: 04/2020
		MĚŘÍTKO: SCALE: 1:500
OBSAH: CONTENT: KOORDINAČNÍ SITUACE STAVBY 1		STUPĚŇ PD: PROJECT STATUS: <b>DPS</b>
		ČÍSLO VÝKRESU: DRAWING NUMBER: <b>C.3.1.</b>