



OPĚRNÁ ZEĎ - NAVÁZÁNÍ NA MOSTNÍ PILÍŘ
PŮDORYS
M 1:25

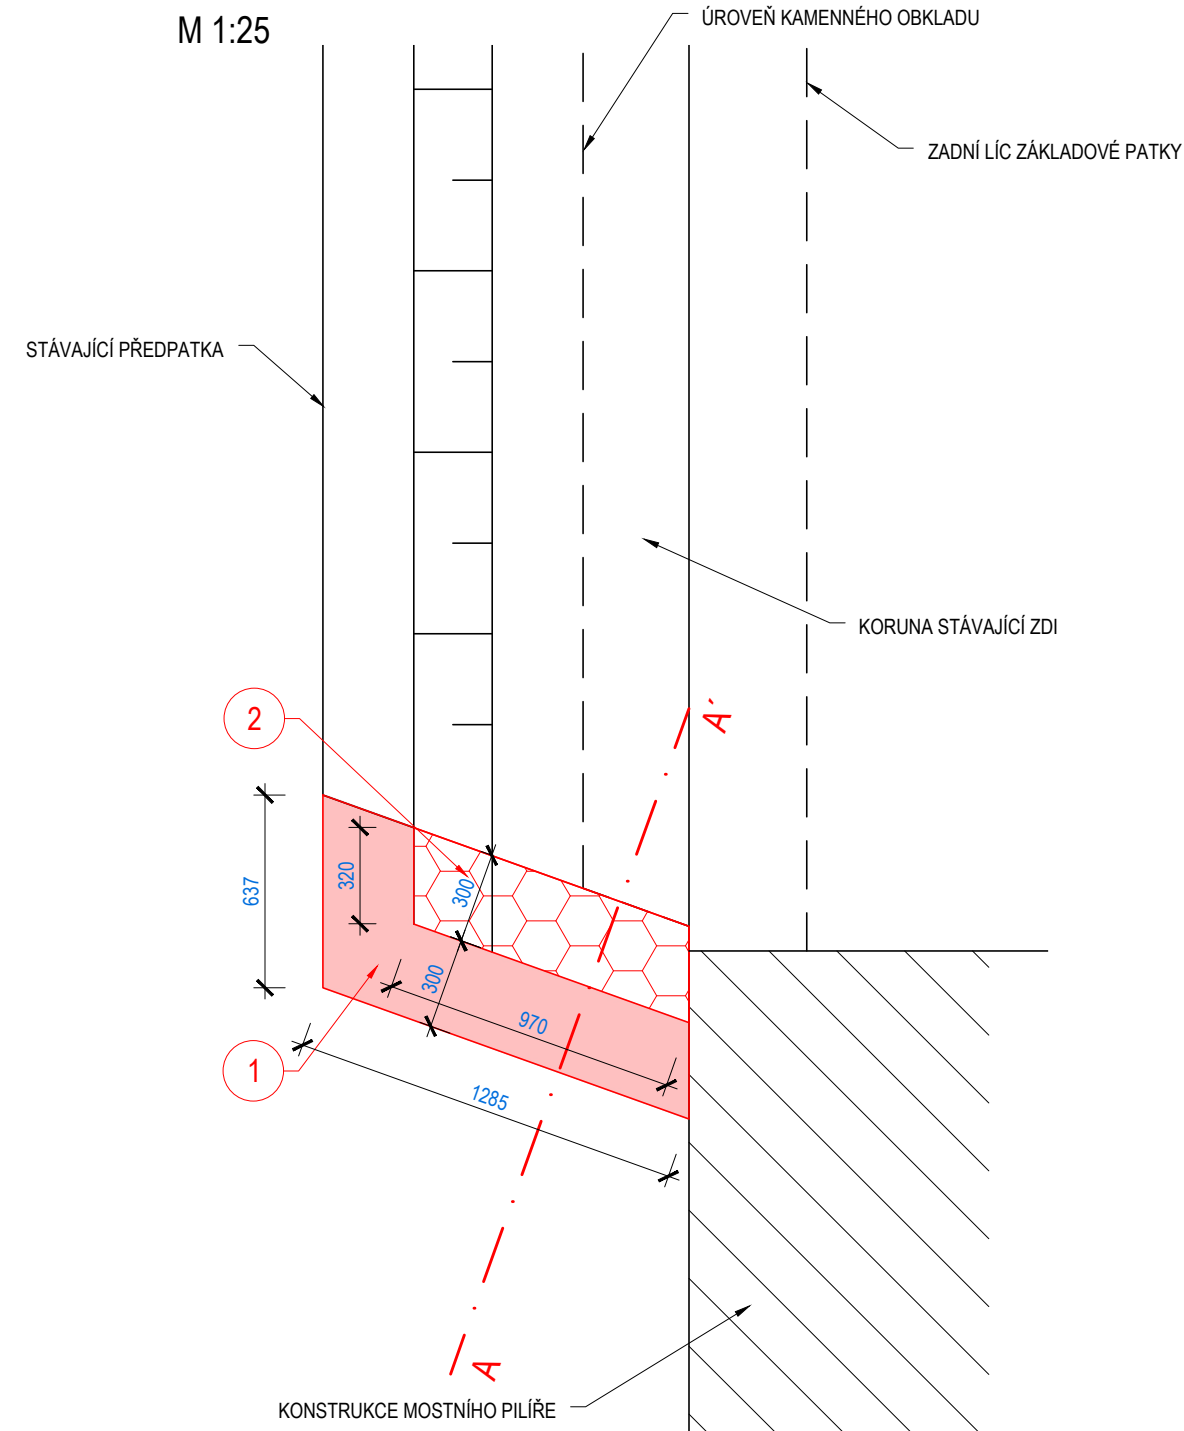

- LEGENDA PLOCH:
- BETONOVÉ KONSTRUKCE - BETON C 30/37 XF3, XC3, XA1 + VÝZTUŽ B500B
 - PODKLADNÍ BETON
 - OBKLAD Z LOMOVÉHO KAMENE

OPĚRNÁ ZEĎ - NAVÁZÁNÍ NA MOSTNÍ PILÍŘ
ŘEZ A-A'
M 1:25

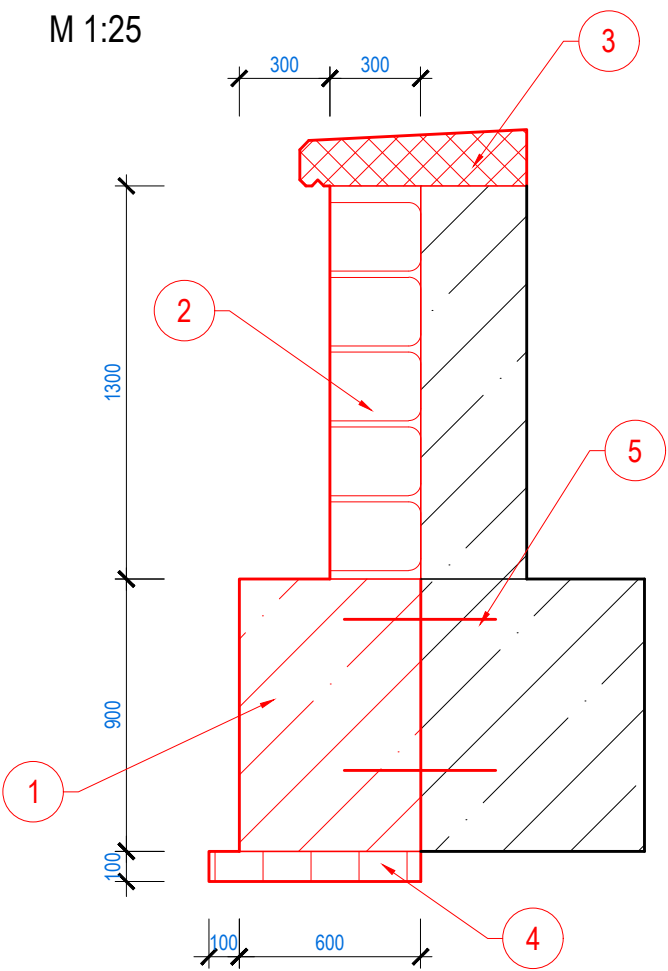


BETON C 30/37 XF3, XC3, XA1
MC NA ZDĚNÍ C 20/25
VÝZTUŽ - B500B (10 505 (R))
KONZISTENCE S3
NORMA EC2
KRYTÍ 40 mm

ČÍSLO	CHARAKTERISTIKY
1	ZÁKLADOVÁ PATKA - ŽELEZOBETONOVÁ KONSTRUKCE Z BETONU C 30/37 XF3 XC3 XA1 S VÝZTUŽENÍM Z BETONÁŘSKÉ VÝZTUŽE B 500B
2	OBKLAD ŽB KONSTRUKCE Z LOMOVÉHO KAMENE NA MC 30 XF3 - TL. 0,3 m SE SPÁROVÁNÍM SPÁROVACÍ HMOTOU R4, Z NEPRAVIDELNÉHO KAMENE OBJEMU DO 0,02 m³, OBKLAD BUDE S ŽB KONSTRUKCÍ SPOJEN CHEMICKOU KOTVOU
3	NOVÁ ŽB ŘÍMSA - VYBOURÁNÍ STÁVAJÍCÍ NEVYHOVUJÍCÍ KONSTRUKCE, ŽB ŘÍMSA Z VODOSTAVEBNÍHO BETONU C 30/37 XF3 XC3 XA1 S VÝZTUŽENÍM BETONÁŘSKOU VÝZTUŽÍ B 500B, TL. 0,15 m SE SKLONEM 5%, PŘESA 0,1 m S OKAPNÍČKOU
4	PODKLADNÍ BETON C 12/15 X0, TL. 0,1 m
5	CHEMICKÁ KOTVA VIZ. TABULKA NÍŽE

CHEMICKÁ KOTVA
Betonářská výztuž Ø12 mm, délka 400 mm
Otvor průměru 16 mm, rozteč á 500 mm, hloubka 200 mm
Chemická kotva - rychle tuhnoucí 2-komponentní kotvicí lepidlo na bázi epoxi-akrylátu, bez rozpouštědel a styrenu

B.p.v. S-JTSK

 POVODÍ MORAVY, s.p. Dřevařská 11, 602 00 Brno IČ: 70890013, DIČ: CZ70890013 tel.: +420 541 637 111 e-mail: info@pmo.cz	OBJEDNATEL: CLIENT:	AUTORIZACE: AUTHORIZED BY:
	Ing. Vít Pučálek M. Bureše 809, 572 01 Polička IČ: 04373863, DIČ: CZ8208233528 tel.: +420 737 367 558 e-mail: v.pucalek@gmail.com	ČÍSLO PARÉ: DOCUMENT SET NUMBER:
NÁZEV AKCE: TITLE: DŘEVNICE, KAŠAVA, KM 32,285 - OPRAVA STUPNĚ LIMIGRAFU A KM 34,979 - 35,060, OPRAVA OPEVNĚNÍ KORYTA TOKU A OPRAVA STUPNĚ	GENERÁLNÍ PROJEKTANT: GENERAL DESIGNER:	HLAVNÍ INŽENÝR PROJEKTU: CHIEF PROJECT MANAGER:
	SO 02 - KM 34,979 - 35,060, OPRAVA OPEVNĚNÍ KORYTA TOKU A OPRAVA STUPNĚ	Ing. Vít Pučálek
STAVEBNÍ OBJEKT: BUILDING PART:	OBSAH: CONTENT: OPĚRNÁ ZEĎ - NAVÁZÁNÍ NA MOSTNÍ PILÍŘ	PROJEKTANT: DESIGNER:
		Ing. Vít Pučálek
MĚŘÍTKO: SCALE:	STUPEŇ PD: PROJECT STATUS:	ZAKÁZKA Č.: CONTRACT NO.:
		20-11
ČÍSLO VÝKRESU: DRAWING NUMBER:	D.2.7.	DATUM: DATE:
		04/2020