



LEGENDA ČAR A SYMBOLŮ:

- HRANICE NÁVRHU
- HRANICE KATASTRU NEMOVITOSTÍ - KN
- STÁVAJÍCÍ STAV


563/1 ČÍSLO PARCELY - KN

LEGENDA PLOCH:

- POZEMKY DOTČENÉ STAVBOU - VE VLASTNICTVÍ INVESTORA - POVODÍ MORAVY, S.P.
- POZEMKY DOTČENÉ STAVBOU - VE VLASTNICTVÍ LESY ČR, S.P.
- POZEMKY DOTČENÉ STAVBOU - VE VLASTNICTVÍ OBCE KAŠAVA
- POZEMKY DOTČENÉ STAVBOU - VE VLASTNICTVÍ SOUKROMÝCH VLASTNÍKŮ

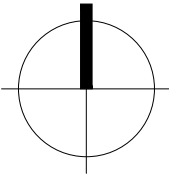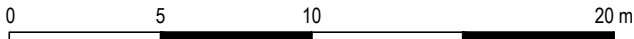

B.p.v. S-JTSK

 POVODÍ MORAVY, s.p. Dřevařská 11, 602 00 Brno IČ: 70890013, DIČ: CZ70890013 tel.: +420 541 637 111 e-mail: info@pmo.cz	OBJEDNATEL: CLIENT:	AUTORIZACE: AUTHORIZED BY:
		ČÍSLO PARÉ: DOCUMENT SET NUMBER:
Ing. Vít Pučálek M. Bureše 809, 572 01 Polička IČ: 04373863, DIČ: CZ8208233528 tel.: +420 737 367 558 e-mail: v.pucalek@gmail.com	GENERÁLNÍ PROJEKTANT: GENERAL DESIGNER:	
		HLAVNÍ INŽENÝR PROJEKTU: CHIEF PROJECT MANAGER: Ing. Vít Pučálek
NÁZEV AKCE: TITLE:	DŘEVNICE, KAŠAVA, KM 32,285 - OPRAVA STUPNĚ LIMIGRAFU A KM 34,979 - 35,060, OPRAVA OPEVNĚNÍ KORYTA TOKU A OPRAVA STUPNĚ	PROJEKTANT: DESIGNER: Ing. Vít Pučálek
		ZAKÁZKA Č.: CONTRACT NO.: 20-11
STAVEBNÍ OBJEKT: BUILDING PART:	SO 01 - KM 32,285 - OPRAVA STUPNĚ LIMIGRAFU	DATUM: DATE: 04/2020
		MĚŘÍTKO: SCALE: 1:250
OBSAH: CONTENT:	SITUACE KATASTRU NEMOVITOSTÍ 1	STUPEŇ PD: PROJECT STATUS: DPS
		ČÍSLO VÝKRESU: DRAWING NUMBER: C.4.1.