
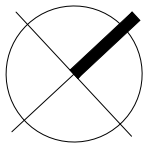



- LEGENDA ČAR A SYMBOLŮ:**
- HRANICE KATASTRU NEMOVITOSTÍ - KN
 - VNITŘNÍ HRANICE KATASTRU NEMOVITOSTÍ
 - STÁVAJÍCÍ KONSTRUKCE
 - ŘEŠENÉ KONSTRUKCE

563/1 ČÍSLO PARCELY KN

- LEGENDA PLOCH:**
- ZAŘÍZENÍ STAVENIŠTĚ
 - ŘEŠENÉ KONSTRUKCE

 

 POVODÍ LABE, státní podnik Víta Nejedlého 951/8, Slezské Předm., 500 03 Hradec Králové IČ: 70890005, DIČ: CZ70890005 tel.: +420 495 088 111 e-mail: podatelna@pla.cz	OBJEDNATEL: CLIENT:	AUTORIZACE: AUTHORIZED BY:
	ČÍSLO PARÉ: DOCUMENT SET NUMBER:	
Ing. Vít Pučálek M. Bureše 809, 572 01 Polička IČ: 04373863, DIČ: CZ8208233528 tel.: +420 737 367 558 e-mail: v.pucalek@gmail.com	GENERÁLNÍ PROJEKTANT: GENERAL DESIGNER:	
	NÁZEV AKCE: TITLE: VD SEČ, OPRAVA ŘÍMS A ŽB DESEK POD UZÁVĚRY SPODNÍCH VÝPUSTÍ NA NÁVODNÍ STRANĚ HRÁZE	
STAVEBNÍ OBJEKT: BUILDING PART: -	HLAVNÍ INŽENÝR PROJEKTU: CHIEF PROJECT MANAGER: Ing. Vít Pučálek	
	PROJEKTANT: DESIGNER: Ing. Vít Pučálek	
OBSAH: CONTENT: SITUACE STAVBY	ZAKÁZKA Č.: CONTRACT NO.: 20-08	
	DATUM: DATE: 03/2020	
	MĚŘÍTKO: SCALE: 1:500	
	STUPĚŇ PD: PROJECT STATUS: DPS	
		ČÍSLO VÝKRESU: DRAWING NUMBER: C.4.