




PŮDORYSNÝ POHLED
- VD LOVOSICE - MALÁ PLAVEBNÍ KOMORA
- DOLNÍ OHLAVÍ

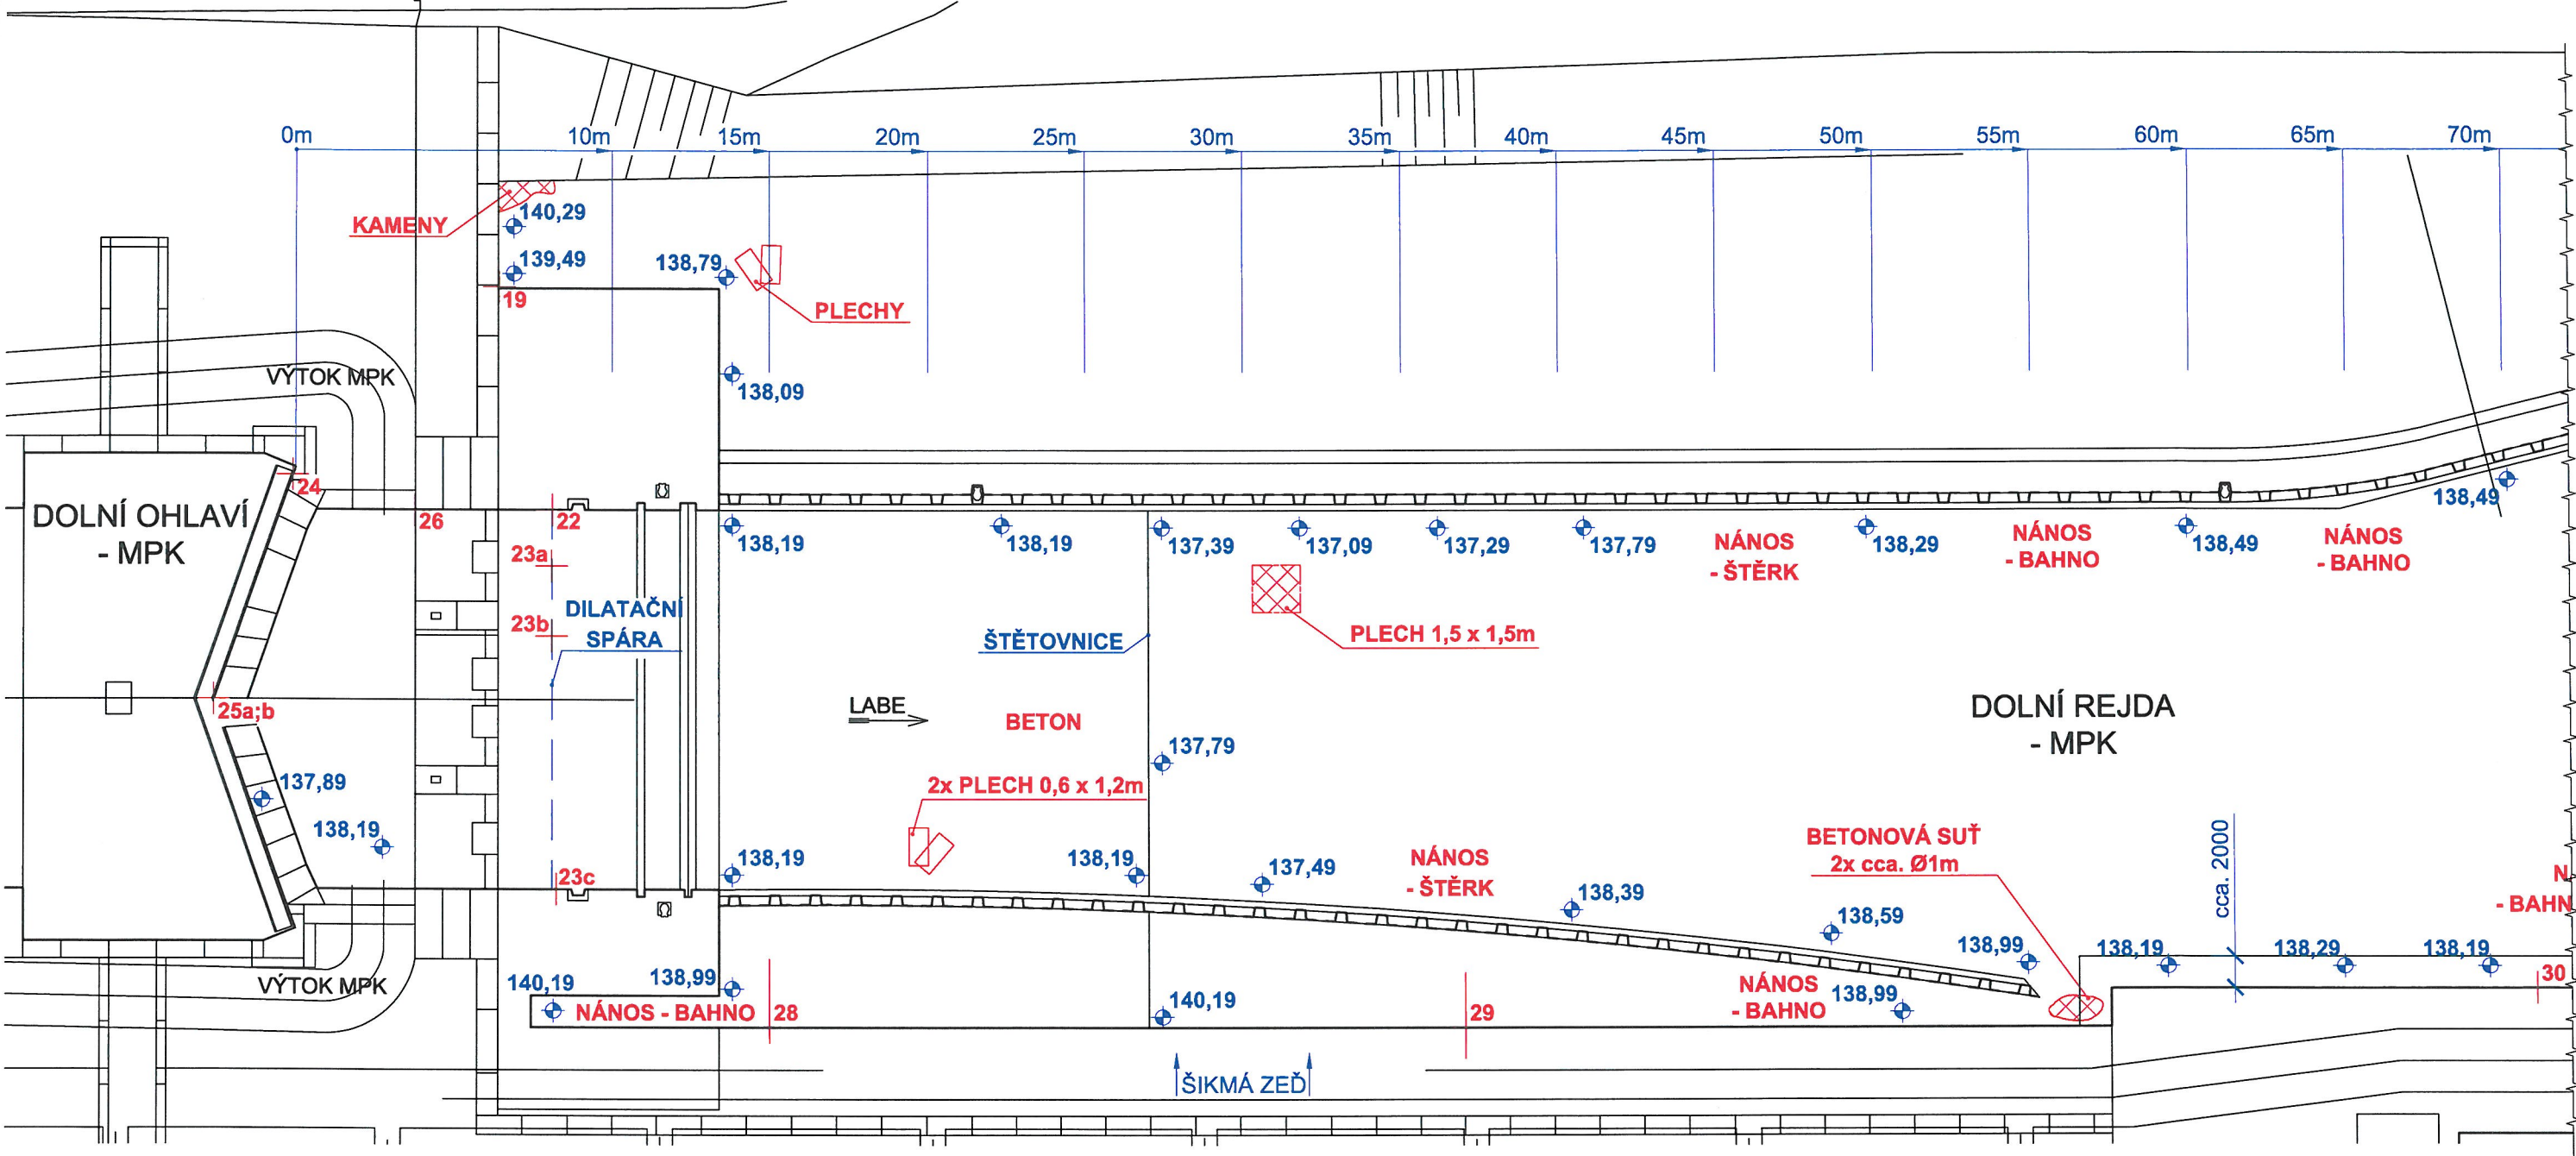

LEGENDA:	
ZJIŠTĚNÍ - PS PROFI (LEDEN / ÚNOR 2019)	—
HLOUBKY + POPISY - PS PROFI (LEDEN / ÚNOR 2019)	—

VÝŠKA VODNÍ HLADINY (Balt p.v.):				
- DOLNÍ VODA: 141,49 m.n.m.				
PZN.: UVEDENÉ DÉLKOVÉ KÓTY JSOU V JEDNOTKÁCH "mm" (POKUD NENÍ UVEDENO JINAK)				
Měřítko 1:100	Kreslil PERNICA	Kontroloval —	Schválil —	Akce VD LOVOSICE - potápěčský průzkum
Datum 10.6.2019	Kusovník —	Stupeň —	Investor —	Povodí Labe, státní podnik
PS PROFI s.r.o.		Název POTÁPĚČSKÝ PRŮZKUM - MALÁ PLAVEBNÍ KOMORA		Číslo výkresu A1 - 1836 - 07

- DOLNÍ REJDA (70 ÷ 95m)

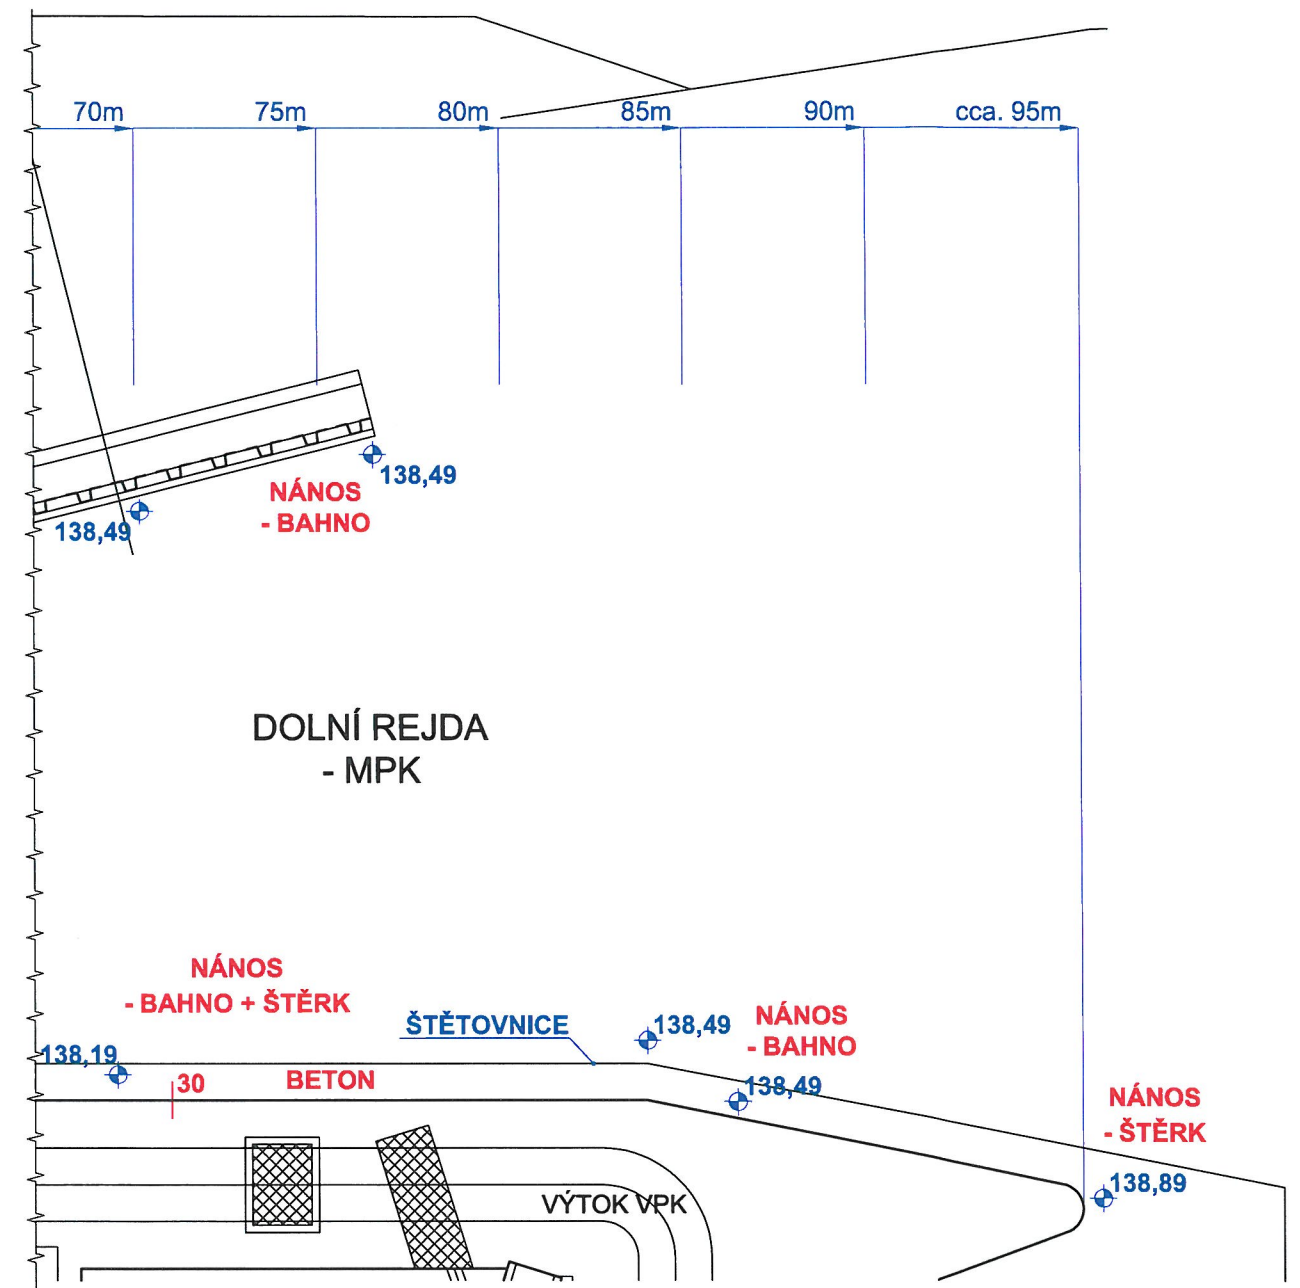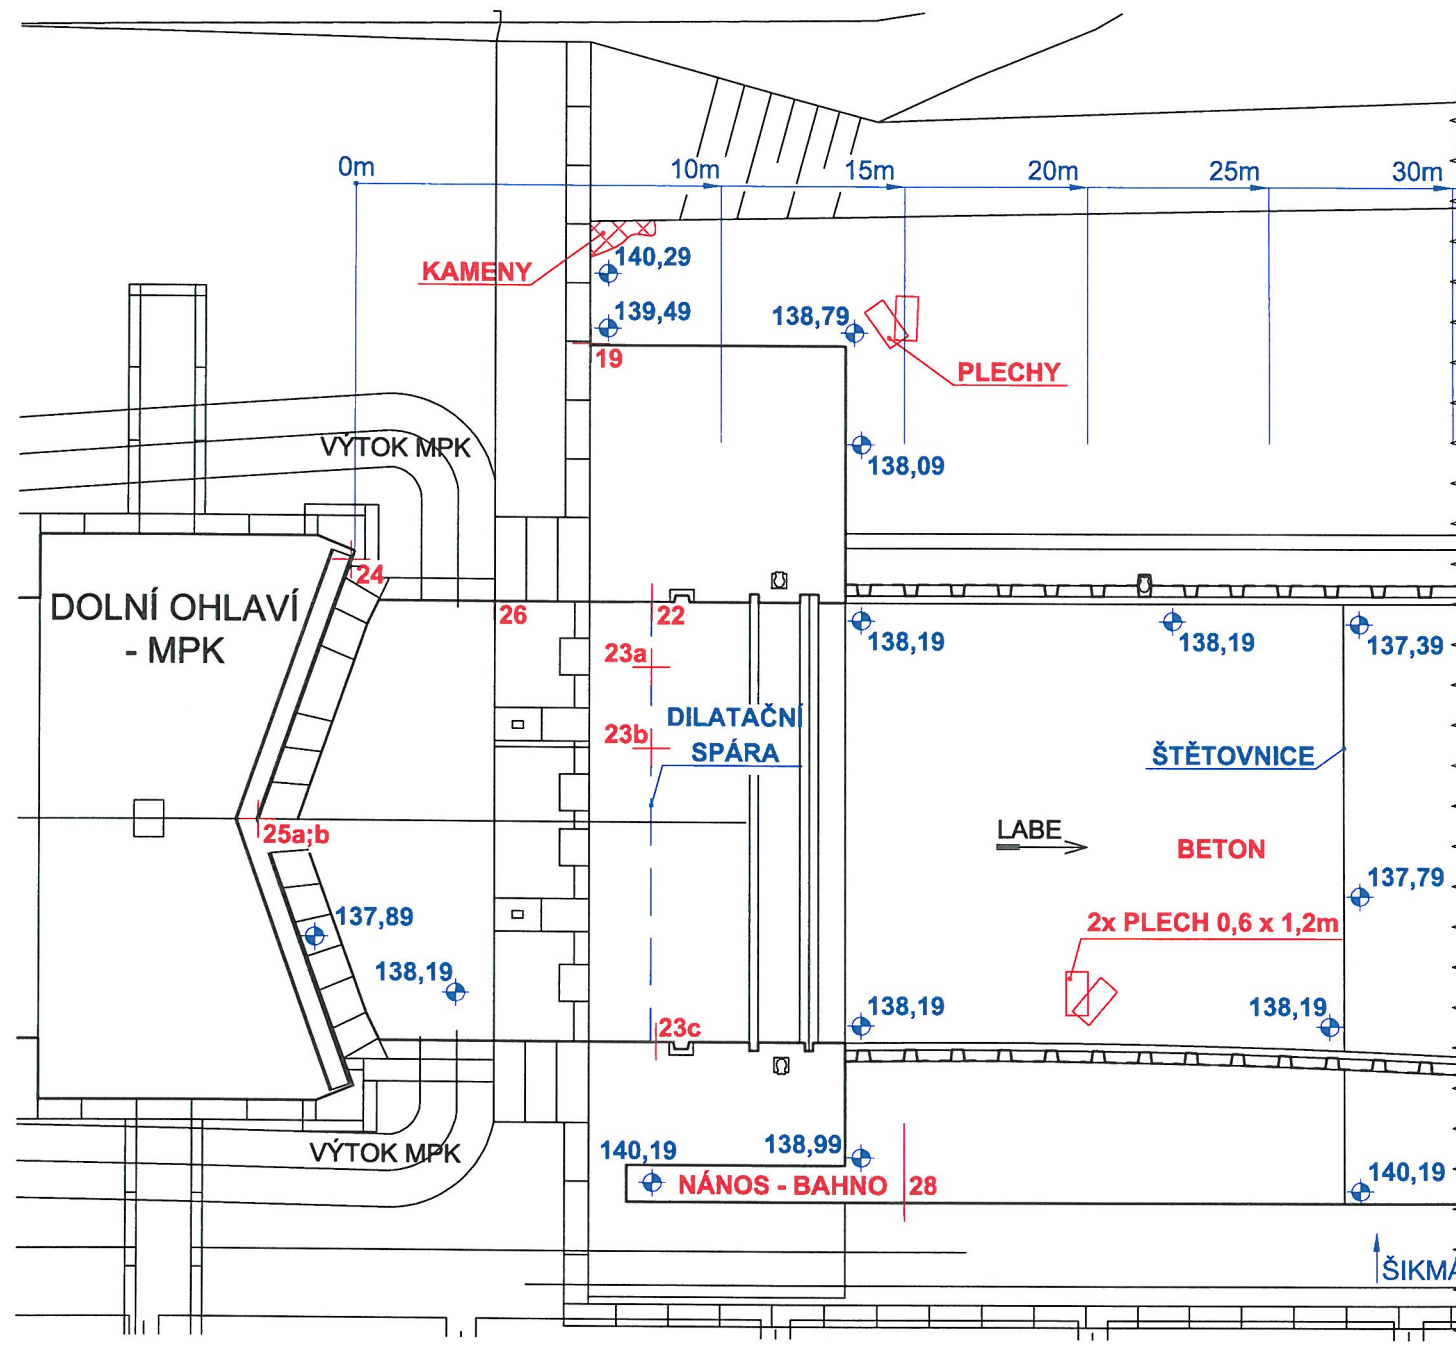


**VÝŠKA VODNÍ HLADINY
(Balt p.v.):**

- DOLNÍ VODA: 141,49 m.n.m.

PZN.:

UVEDENÉ DÉLKOVÉ KÓTY JSOU V JEDNOTKÁCH "mm"
(POKUD NENÍ UVEDENO JINAK)

Měřítka 1:100 	Kreslil	Kontroloval	Schválil	Akce VD LOVOŠICE - potápěčský průzkum
	PERNICA	—	—	
	Datum 10.6.2019	Kusovník	Stupeň	Investor Povodí Labe, státní podnik
PS PROFI s.r.o.	Název POTÁPĚČSKÝ PRŮZKUM - MALÁ PLYVEBNÍ KOMORA			Číslo výkresu A1 - 1836 - 07 - 01

LEGENDA:	
ZJIŠTĚNÍ - PS PROFI (LEDEN / ÚNOR 2019)	
HLOUBKY + POPISY - PS PROFI (LEDEN / ÚNOR 2019)	