


PŮDORYSNÝ POHLED
- VD LOVOSICE - VELKÁ PLOVEBNÍ KOMORA
- HORNÍ OHLAVÍ

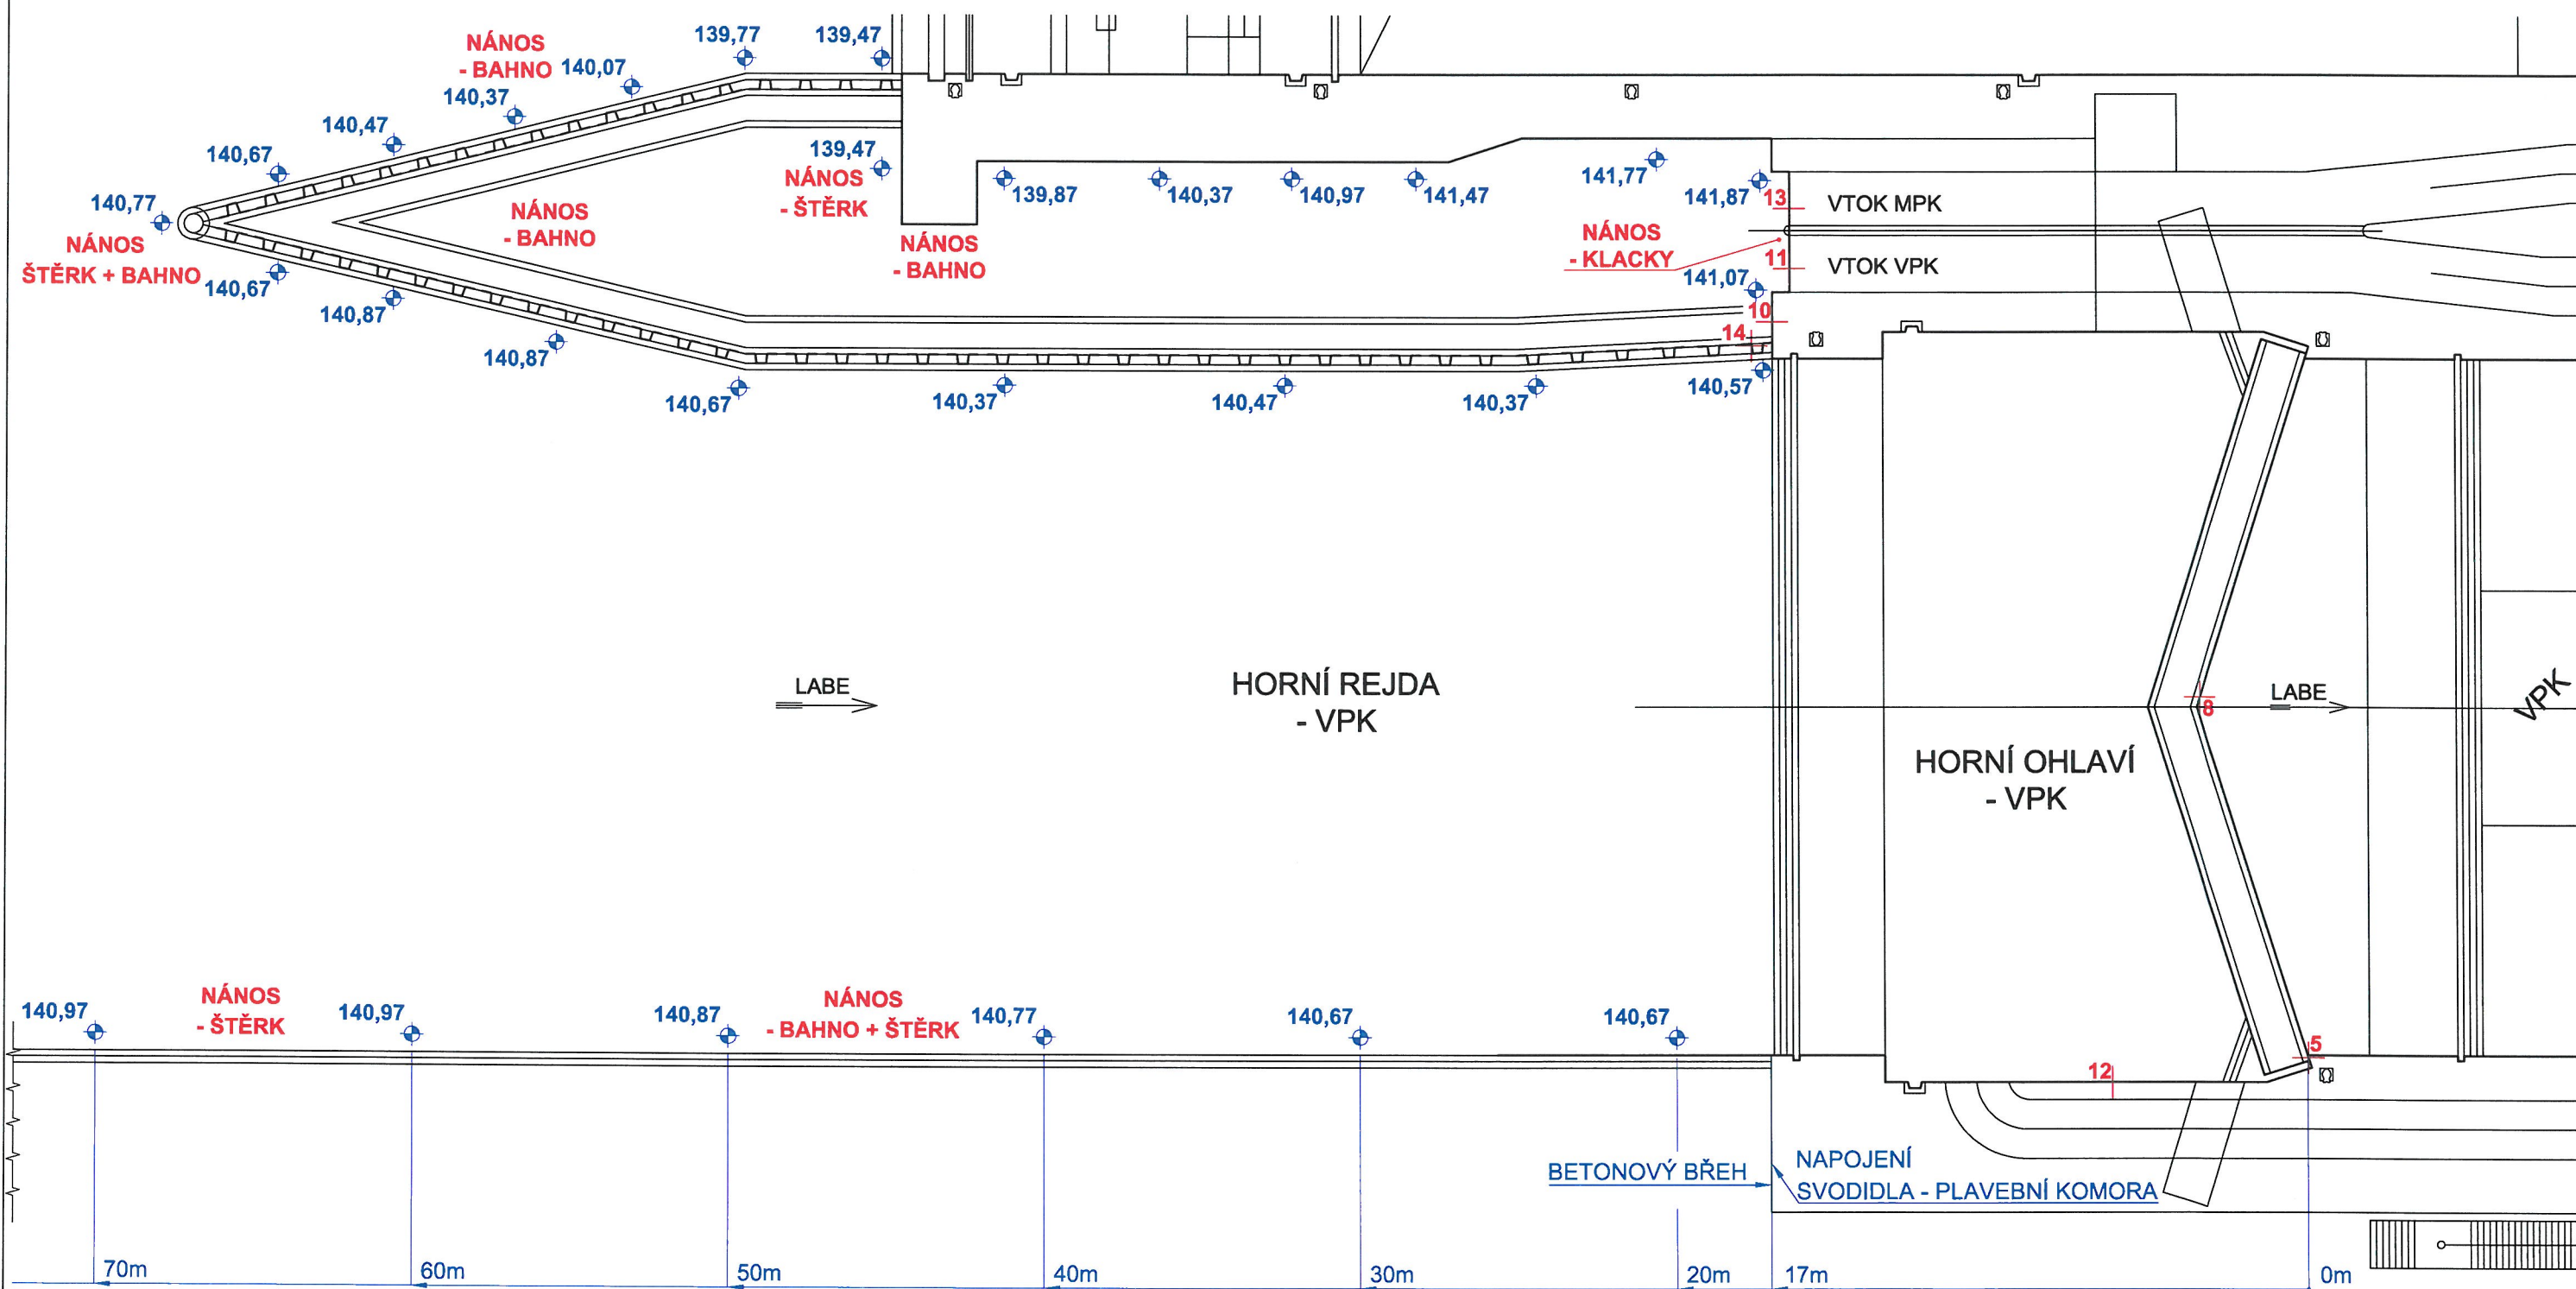


VÝŠKA VODNÍ HLADINY
(Bať p.v.):
- HORNÍ VODA: 143,67 m.n.m.

PZN.:
UVEDENÉ DÉLKOVÉ KÓTY JSOU V JEDNOTKÁCH "mm"
(POKUD NENÍ UVEDENO JINAK)


LEGENDA:	
ZJIŠTĚNÍ - PS PROFI (LEDEN / ÚNOR 2019)	
HLOUBKY + POPISY - PS PROFI (LEDEN / ÚNOR 2019)	

Měřítko 1:100	Kreslil PERNICA	Kontroloval —	Schválil —	Akce VD LOVOSICE - potápečský průzkum
Datum 10.6.2019	Kusovník —	Stupeň —	Investor Povodí Labe, státní podnik	
PS PROFI s.r.o.	Název POTÁPEČSKÝ PRŮZKUM - VELKÁ PLOVEBNÍ KOMORA			Číslo výkresu A1 - 1836 - 06

PŮDORYSNÝ POHLED
- VD LOVOSICE - VELKÁ PLAVEBNÍ KOMORA
- HORNÍ REJDA - PRAVÝ BŘEH (70 ÷ 120m)

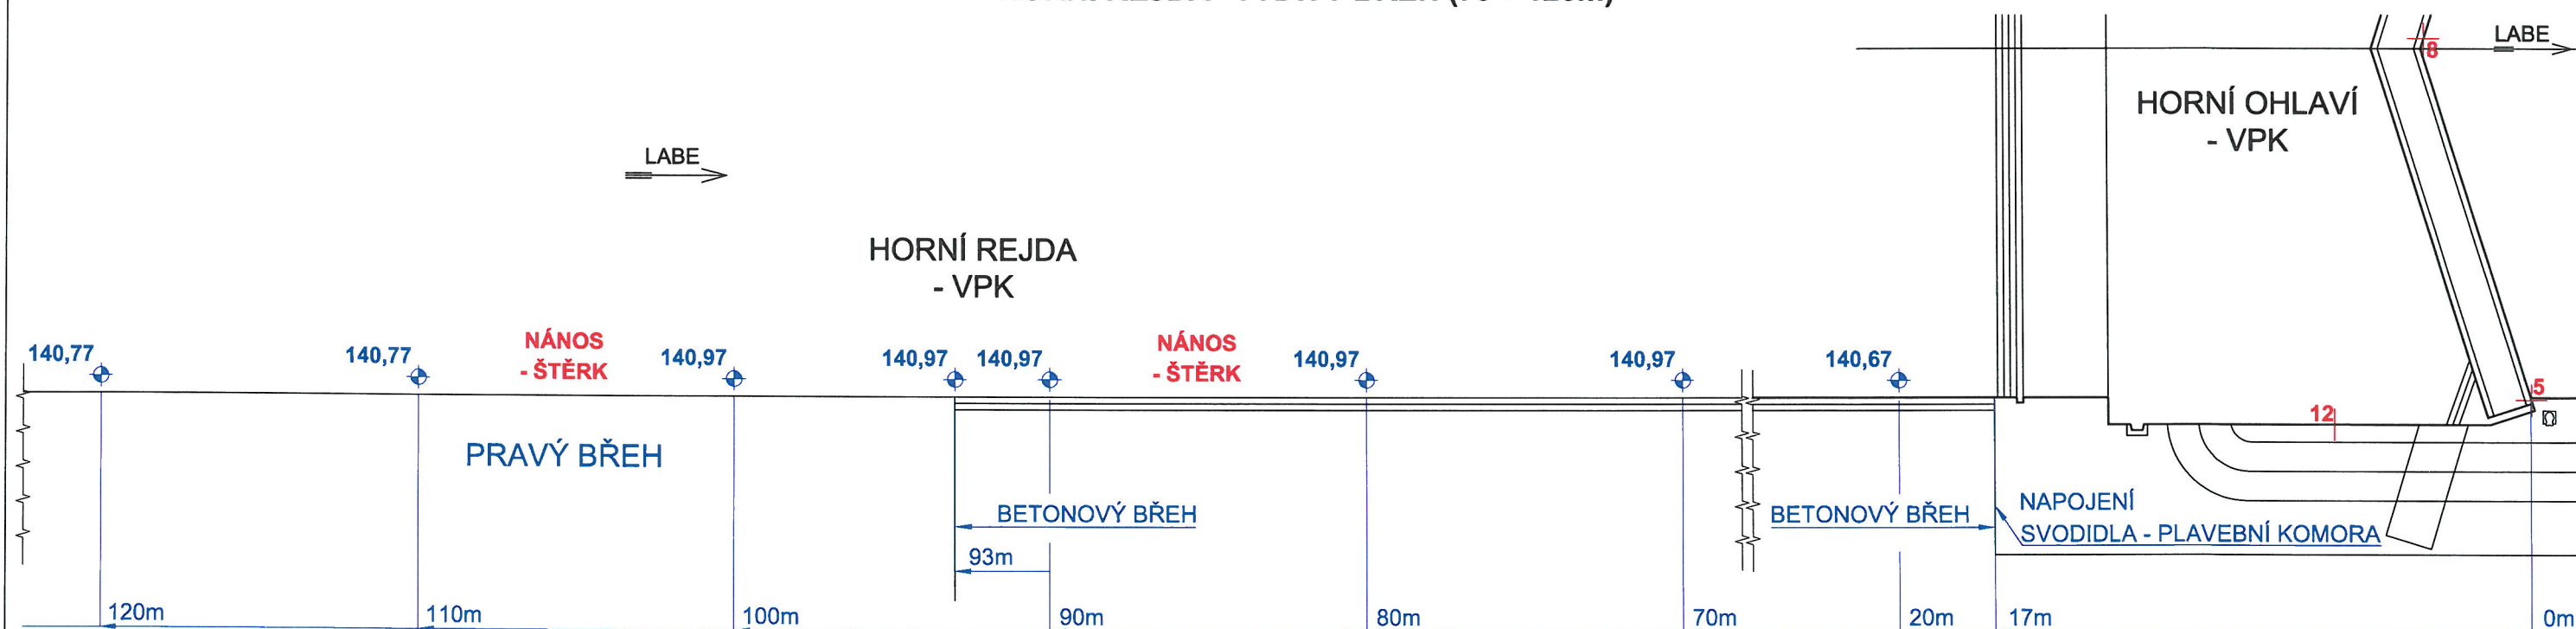

PŮDORYSNÝ POHLED
- VD LOVOSICE - VELKÁ PLAVEBNÍ KOMORA
- HORNÍ REJDA - PRAVÝ BŘEH (120 ÷ 170m)

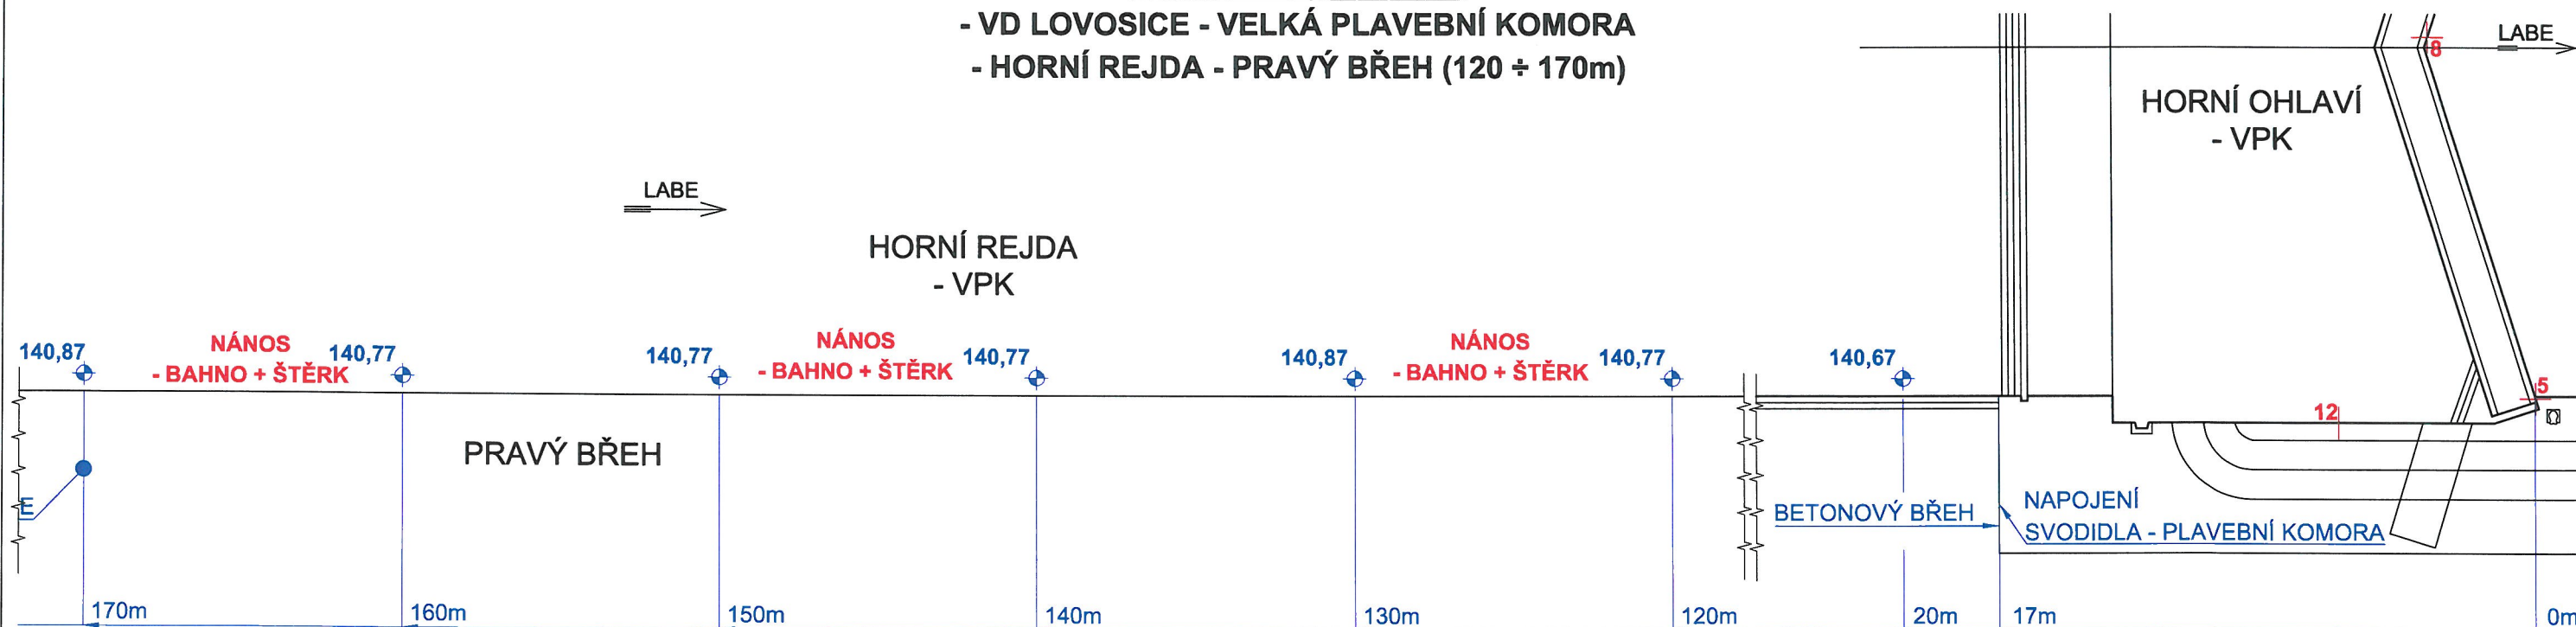

VÝŠKA VODNÍ HLADINY

(Balt p.v.):

- HORNÍ VODA: 143,67 m.n.m.


PZN.:

UVEDENÉ DÉLKOVÉ KÓTY JSOU V JEDNOTKÁCH "mm"
(POKUD NENÍ UVEDENO JINAK)


LEGENDA:	
ZJIŠTĚNÍ - PS PROFI (LEDEN / ÚNOR 2019)	—
HLOUBKY + POPISY - PS PROFI (LEDEN / ÚNOR 2019)	—

Měřítko 1:100	Kreslil PERNICA	Kontroloval —	Schválil —	Akce VD LOVOSICE - potápěčský průzkum
Datum 10.6.2019	Kusovník —	Stupeň —	Investor Povodí Labe, státní podnik	
PS PROFI s.r.o.	Název POTÁPĚČSKÝ PRŮZKUM - VELKÁ PLAVEBNÍ KOMORA			Číslo výkresu A1 - 1836 - 06 - 01

PŮDORYSNÝ POHLED
- VD LOVOSICE - VELKÁ PLAVEBNÍ KOMORA
- HORNÍ REJDA - PRAVÝ BŘEH (170 ÷ 220m)

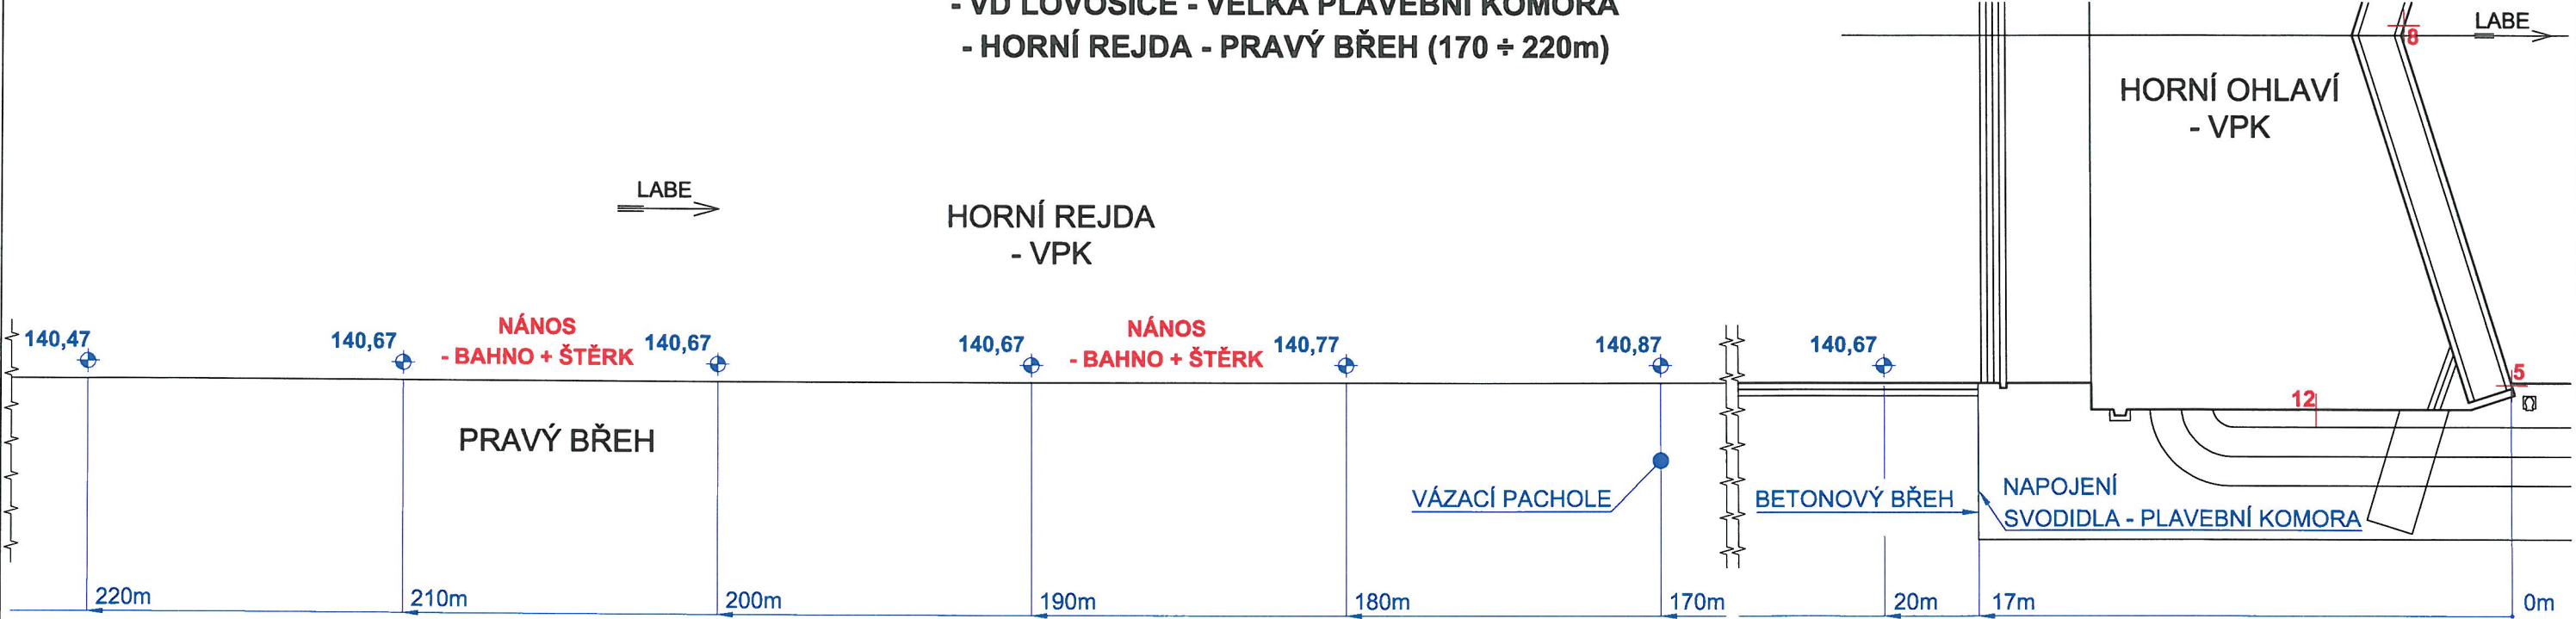

PŮDORYSNÝ POHLED
- VD LOVOSICE - VELKÁ PLAVEBNÍ KOMORA
- HORNÍ REJDA - PRAVÝ BŘEH (220 ÷ 260m)

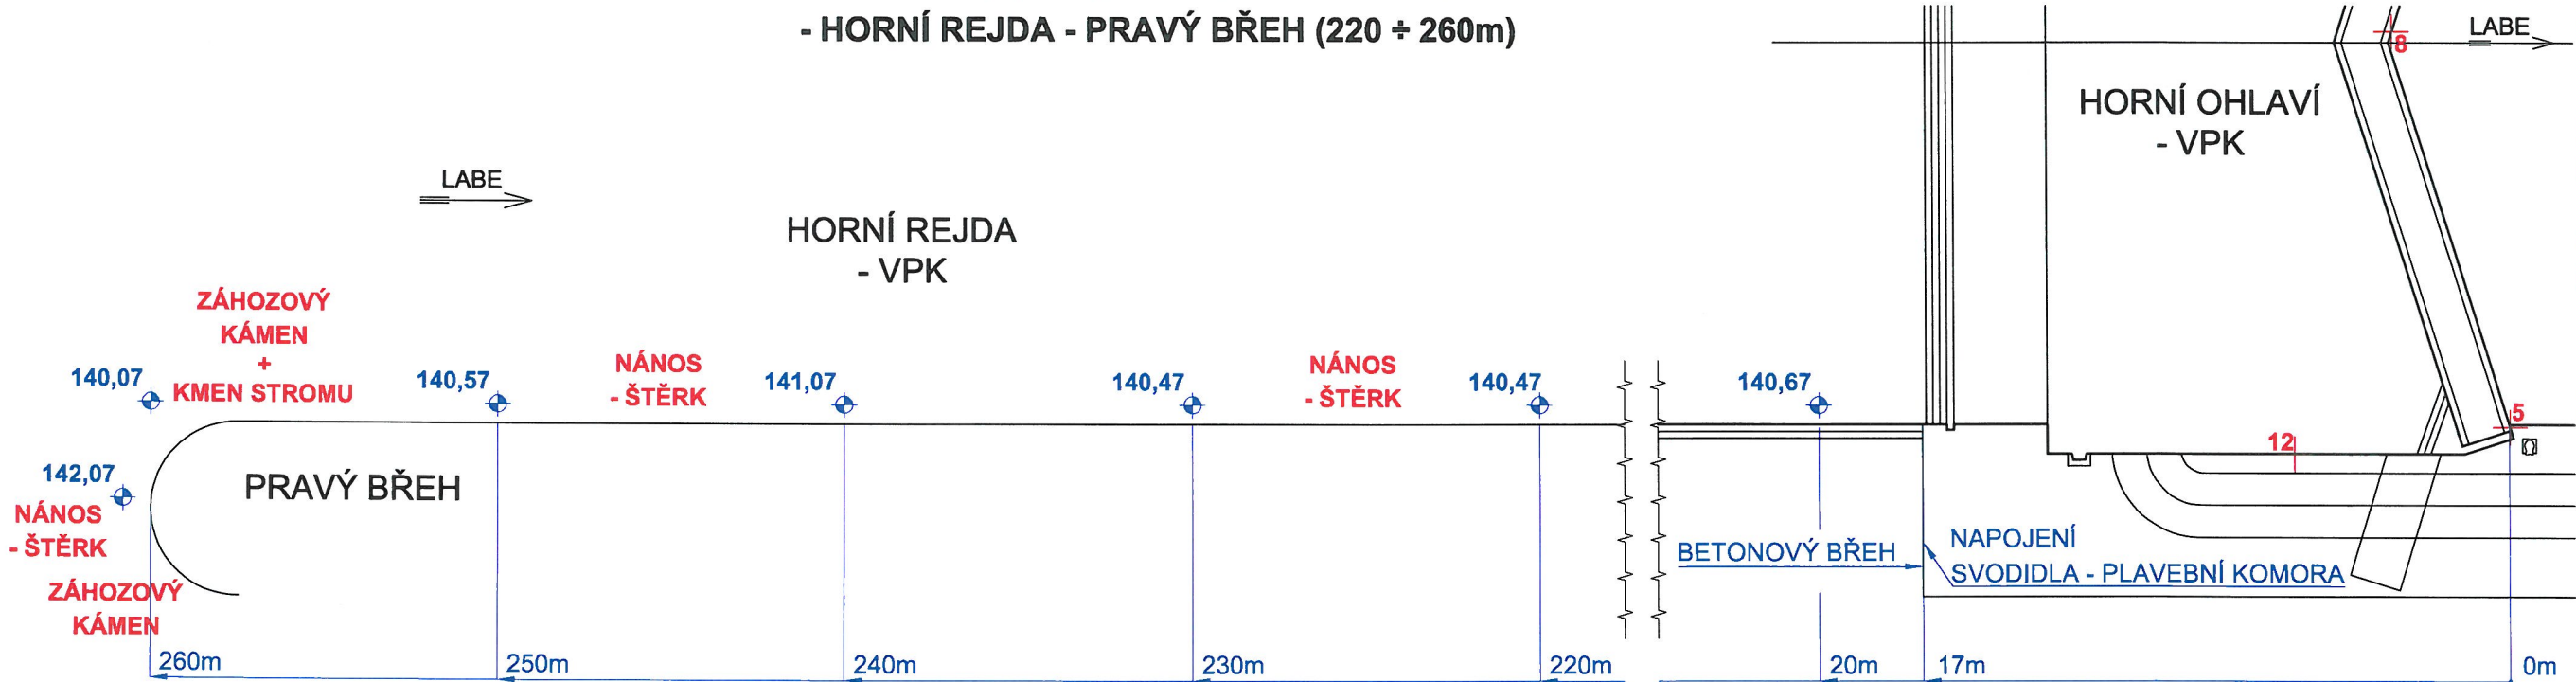

VÝŠKA VODNÍ HLADINY (Balt p.v.): - HORNÍ VODA: 143,67 m.n.m. PZN.: UVEDENÉ DÉLKOVÉ KÓTY JSOU V JEDNOTKÁCH "mm" (POKUD NENÍ UVEDENO JINAK)			
Měřítko 1:100	Kreslil PERNICA	Kontroloval —	Schválil —
Datum 10.6.2019	Kusovník —	Stupeň —	Akce VD LOVOSICE - potápěčský průzkum
Investor Povodí Labe, státní podnik		Číslo výkresu A1 - 1836 - 06 - 02	
PS PROFI s.r.o.		Název POTÁPĚČSKÝ PRŮZKUM - VELKÁ PLAVEBNÍ KOMORA	

LEGENDA:	
ZJIŠTĚNÍ - PS PROFI (LEDEN / ÚNOR 2019)	—
HLOUBKY + POPISY - PS PROFI (LEDEN / ÚNOR 2019)	—