


PŮDORYSNÝ POHLED  
- VD LOVOSICE - MALÁ PLOVEBNÍ KOMORA  
- HORNÍ OHLAVÍ

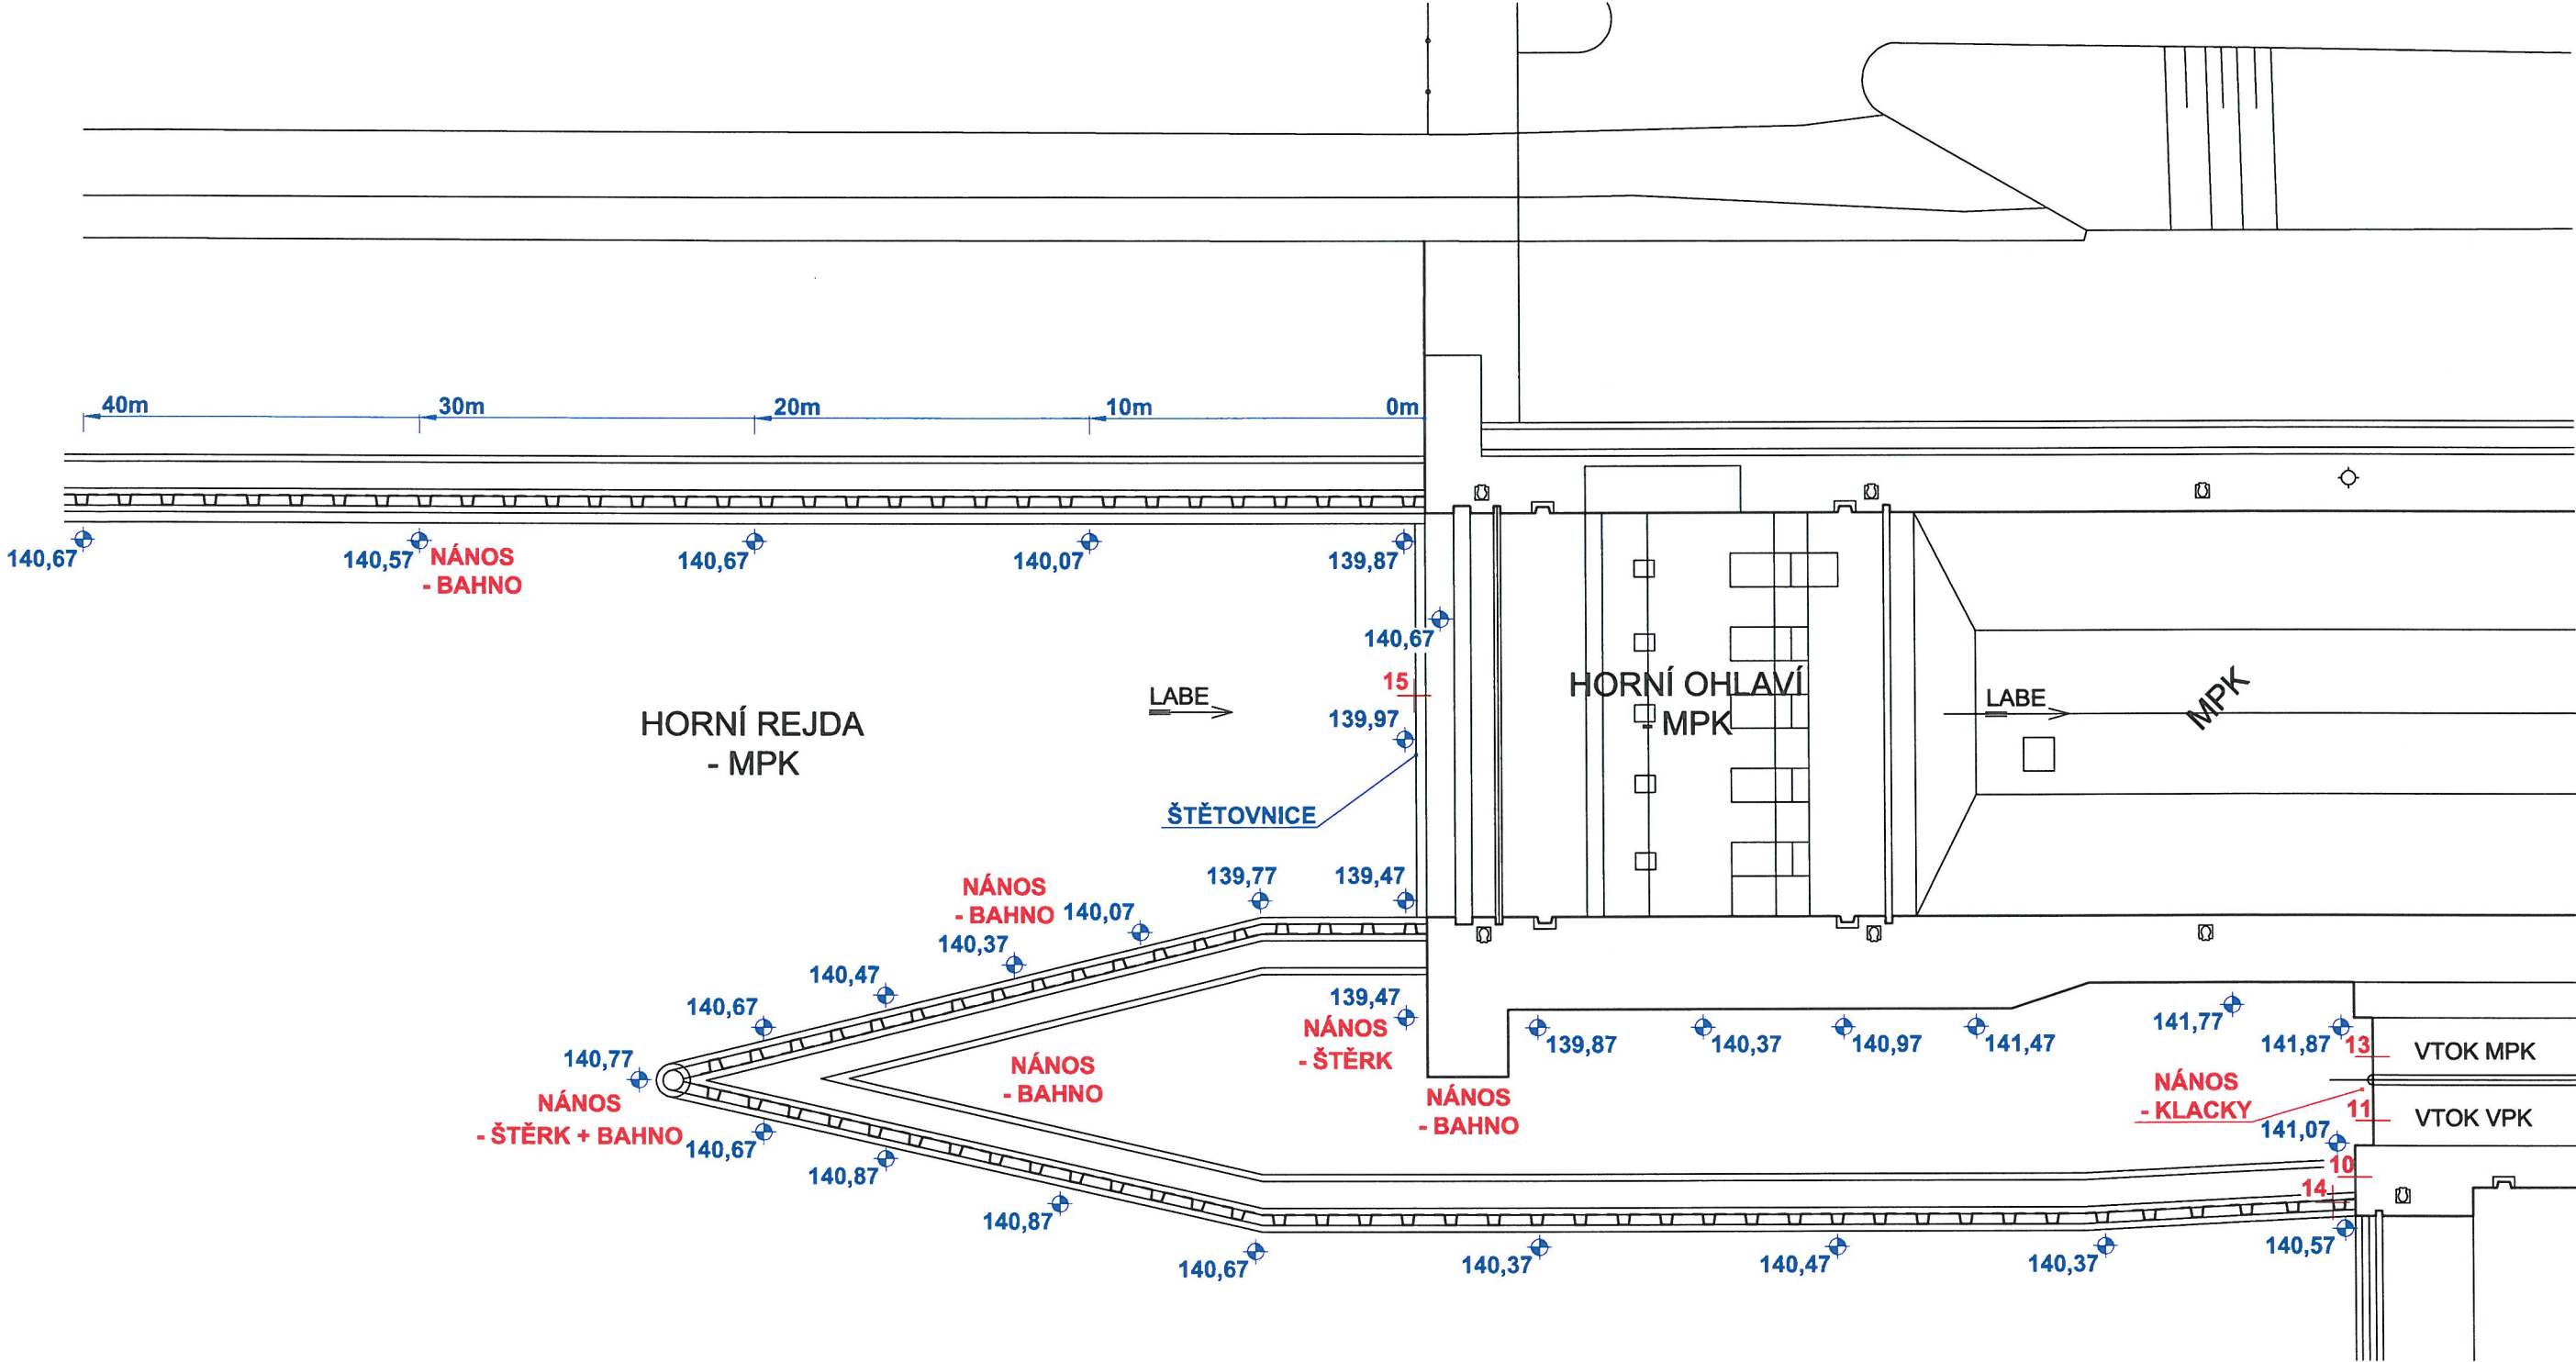

VÝŠKA VODNÍ HLADINY (Balt p.v.): - HORNÍ VODA: 143,67 m.n.m. PZN.: UVEDENÉ DÉLKOVÉ KÓTY JSOU V JEDNOTKÁCH "mm" (POKUD NENÍ UVEDENO JINAK)				
Měřítko 1:100	Kreslil PERNICA	Kontroloval —	Schválil —	Akce VD LOVOSICE - potápěčský průzkum
	Datum 10.6.2019	Kusovník —	Stupeň —	Investor Povodí Labe, státní podnik
PS PROFI s.r.o.		Název POTÁPĚČSKÝ PRŮZKUM - MALÁ PLOVEBNÍ KOMORA		Číslo výkresu A1 - 1836 - 05

LEGENDA:	
ZJIŠTĚNÍ - PS PROFI (LEDEN / ÚNOR 2019)	
HLOUBKY + POPISY - PS PROFI (LEDEN / ÚNOR 2019)	