


PŮDORYSNÝ POHLED
- VD LOVOSICE - PRAVÉ JEZOVÉ POLE

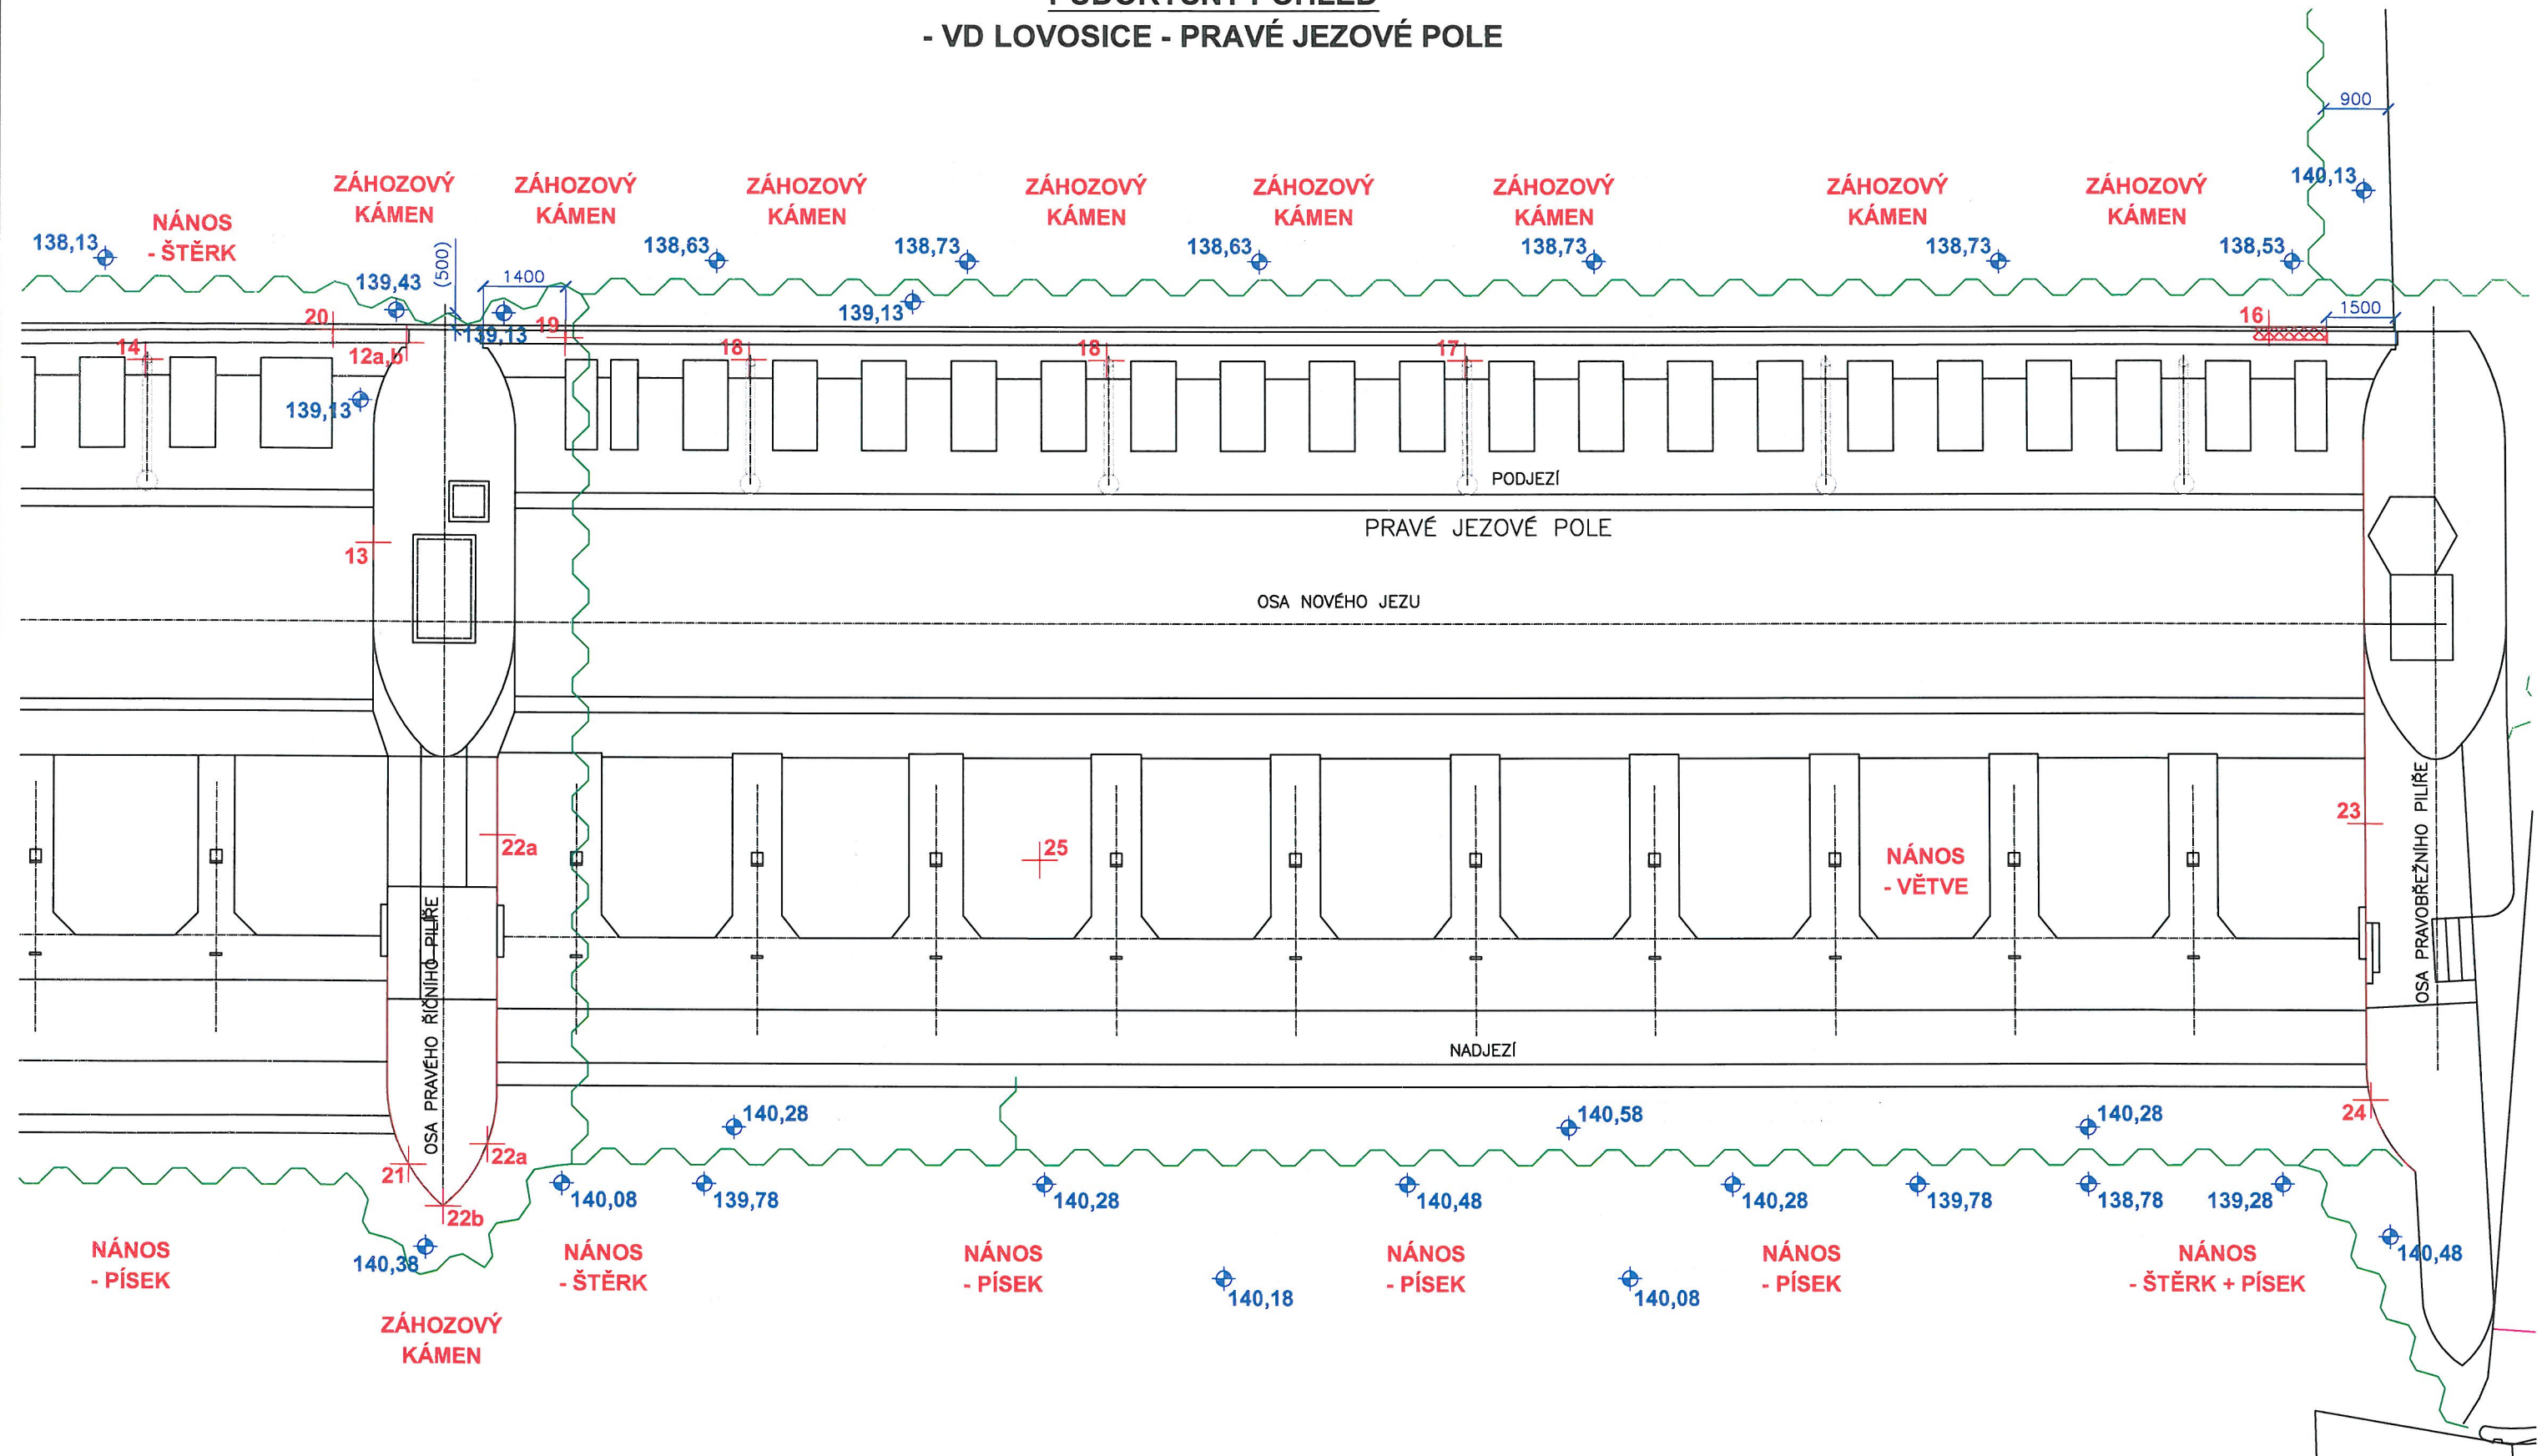



LABE _____

VÝŠKA VODNÍ HLADINY
(Balt p.v.):

- NADJEZÍ: 143,58 m.n.m.


- **PODJEZÍ: 141,93 m.n.m.**

Měřtko 1:70 	Kreslil	Kontroloval	Schválil	Akce VD LOVOISICE - potápěčský průzkum
	PERNICA	---	---	
	Datum	Kusovník	Stupeň	
	14.5.2019	---	---	
PS PROFI s.r.o.	Název	POTÁPĚČSKÝ PRŮZKUM JEZU		Číslo výkresu A1 - 1836 - 03

LEGENDA:	
ZJIŠTĚNÍ - PS PROFI (LEDEN 2019)	
HLOUBKY - PS PROFI (LEDEN 2019)	

PŘÍČNÝ ŘEZ

- VD LOVOSICE - PRAVÉ JEZOVÉ POLE

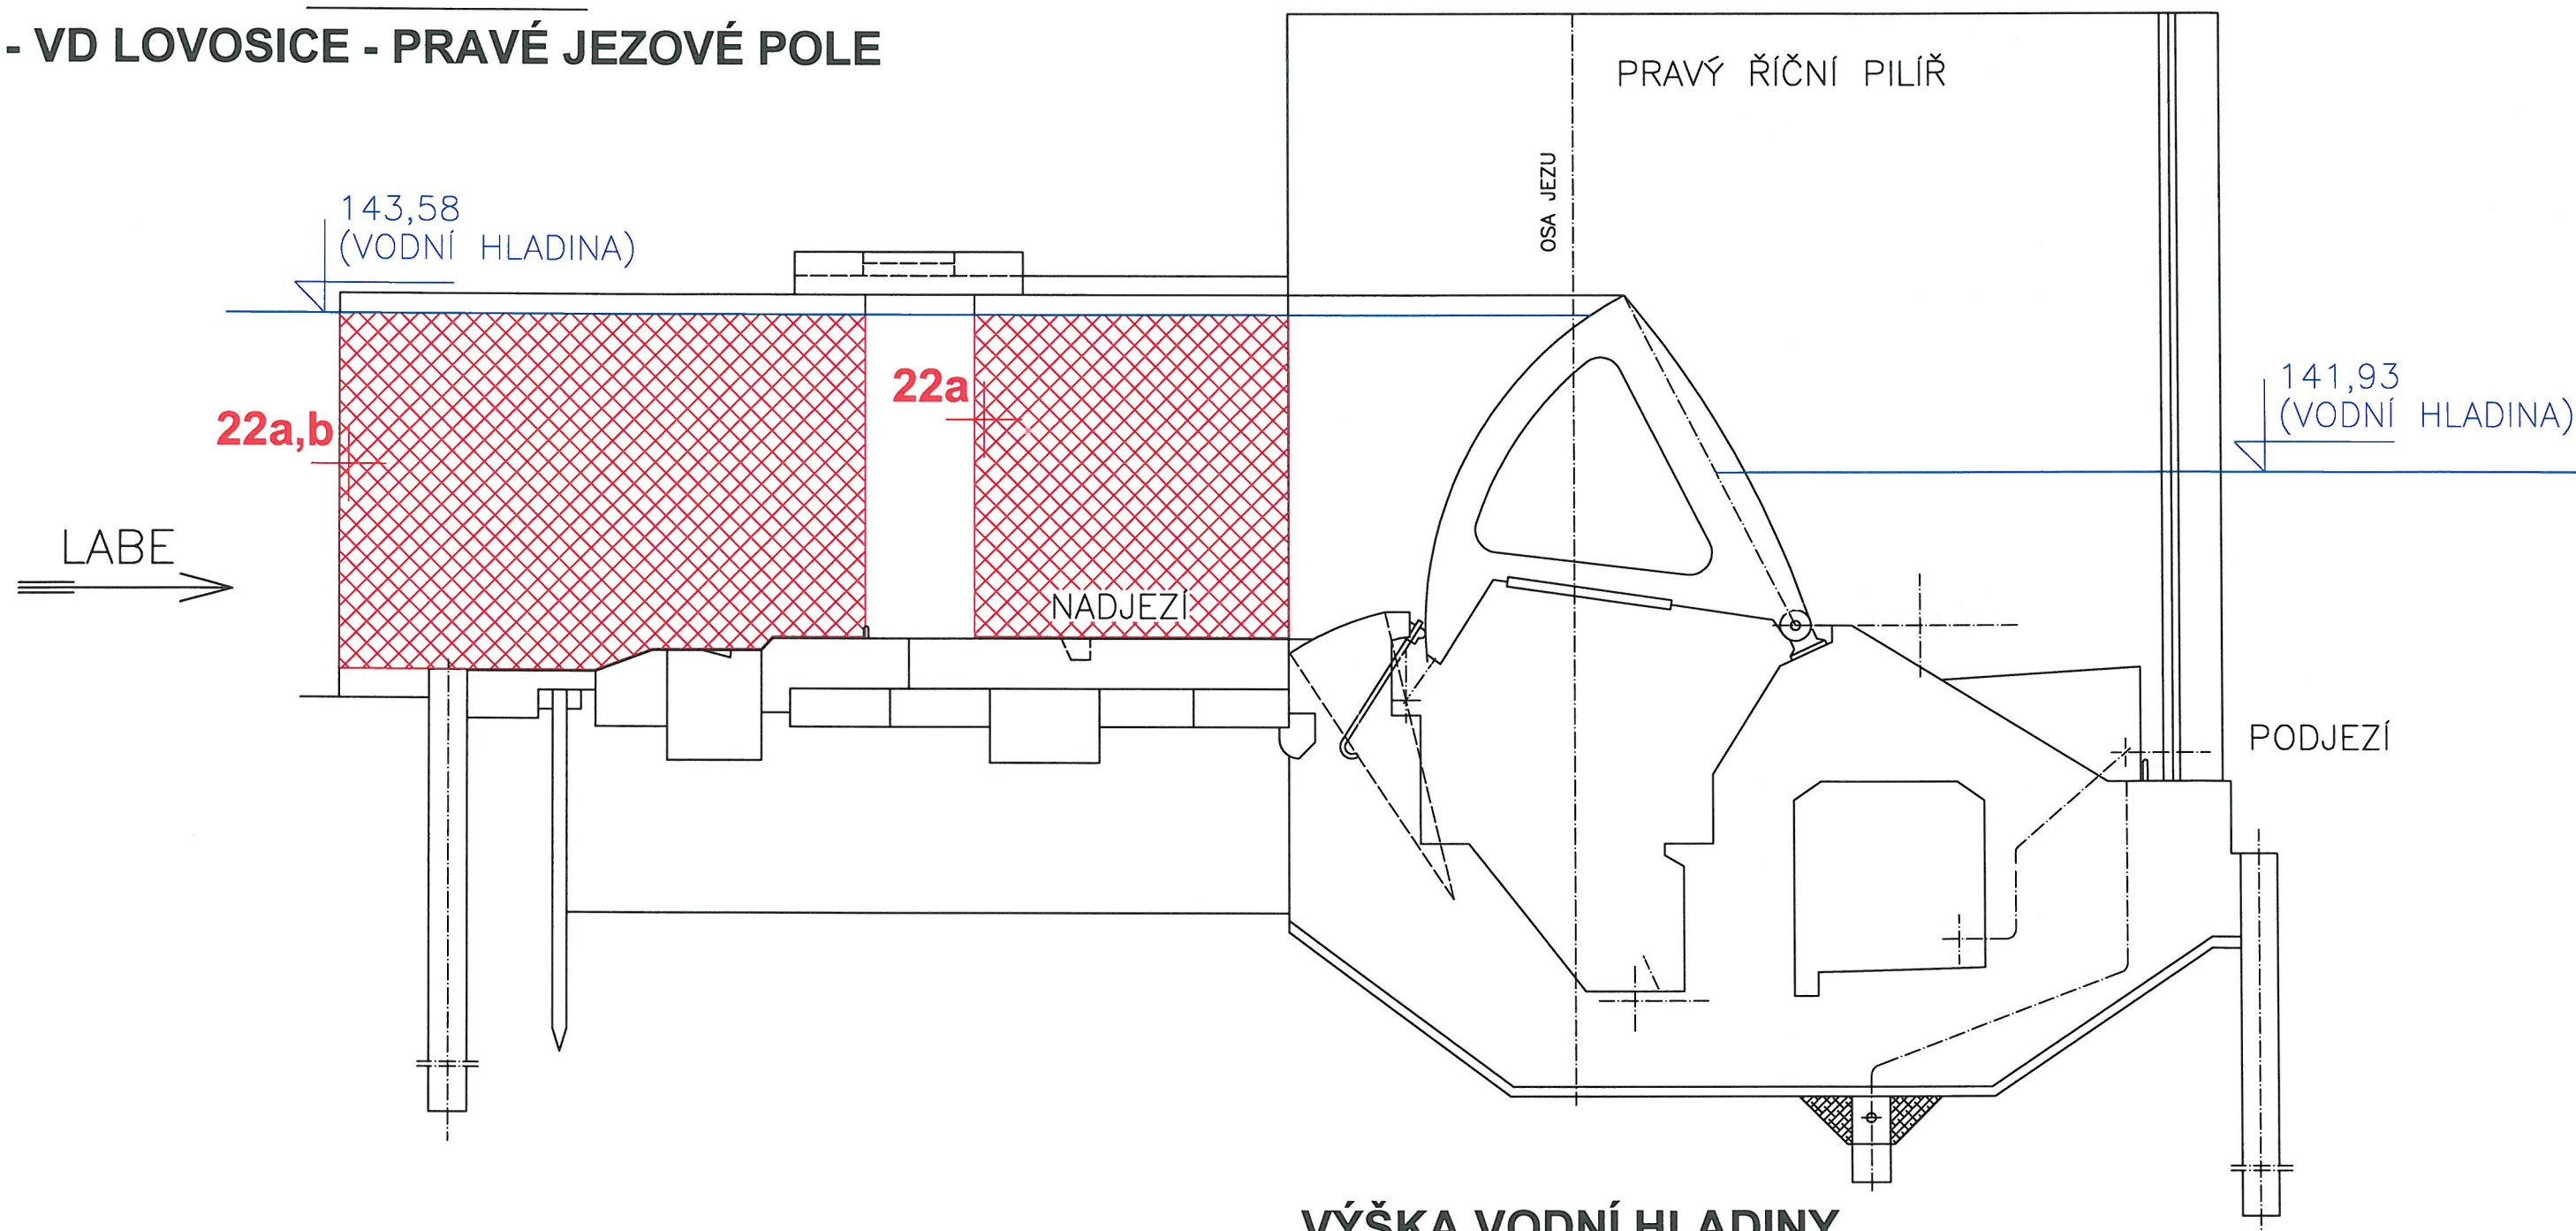

VÝŠKA VODNÍ HLADINY

(Balt p.v.):


- NADJEZÍ: 143,58 m.n.m.

- PODJEZÍ: 141,93 m.n.m.


LEGENDA:

ZJIŠTĚNÍ - PS PROFI
(LEDEN 2019)

HLOUBKY - PS PROFI
(LEDEN 2019)

Měřítka 1:70 	Kreslil	Kontroloval	Schválil	Akce VD LOVOSICE - potápěčský průzkum
	PERNICA	---	---	
	Datum	Kusovník	Stupeň	Investor Povodí Labe, státní podnik
	14.5.2019	---	---	
PS PROFI s.r.o.	Název POTÁPĚČSKÝ PRŮZKUM JEZU			Číslo výkresu A3 - 1836 - 03 - 01


POHLED PO VODĚ
- VD LOVOSICE - JEZOVÉ POLE
- NADJEZÍ

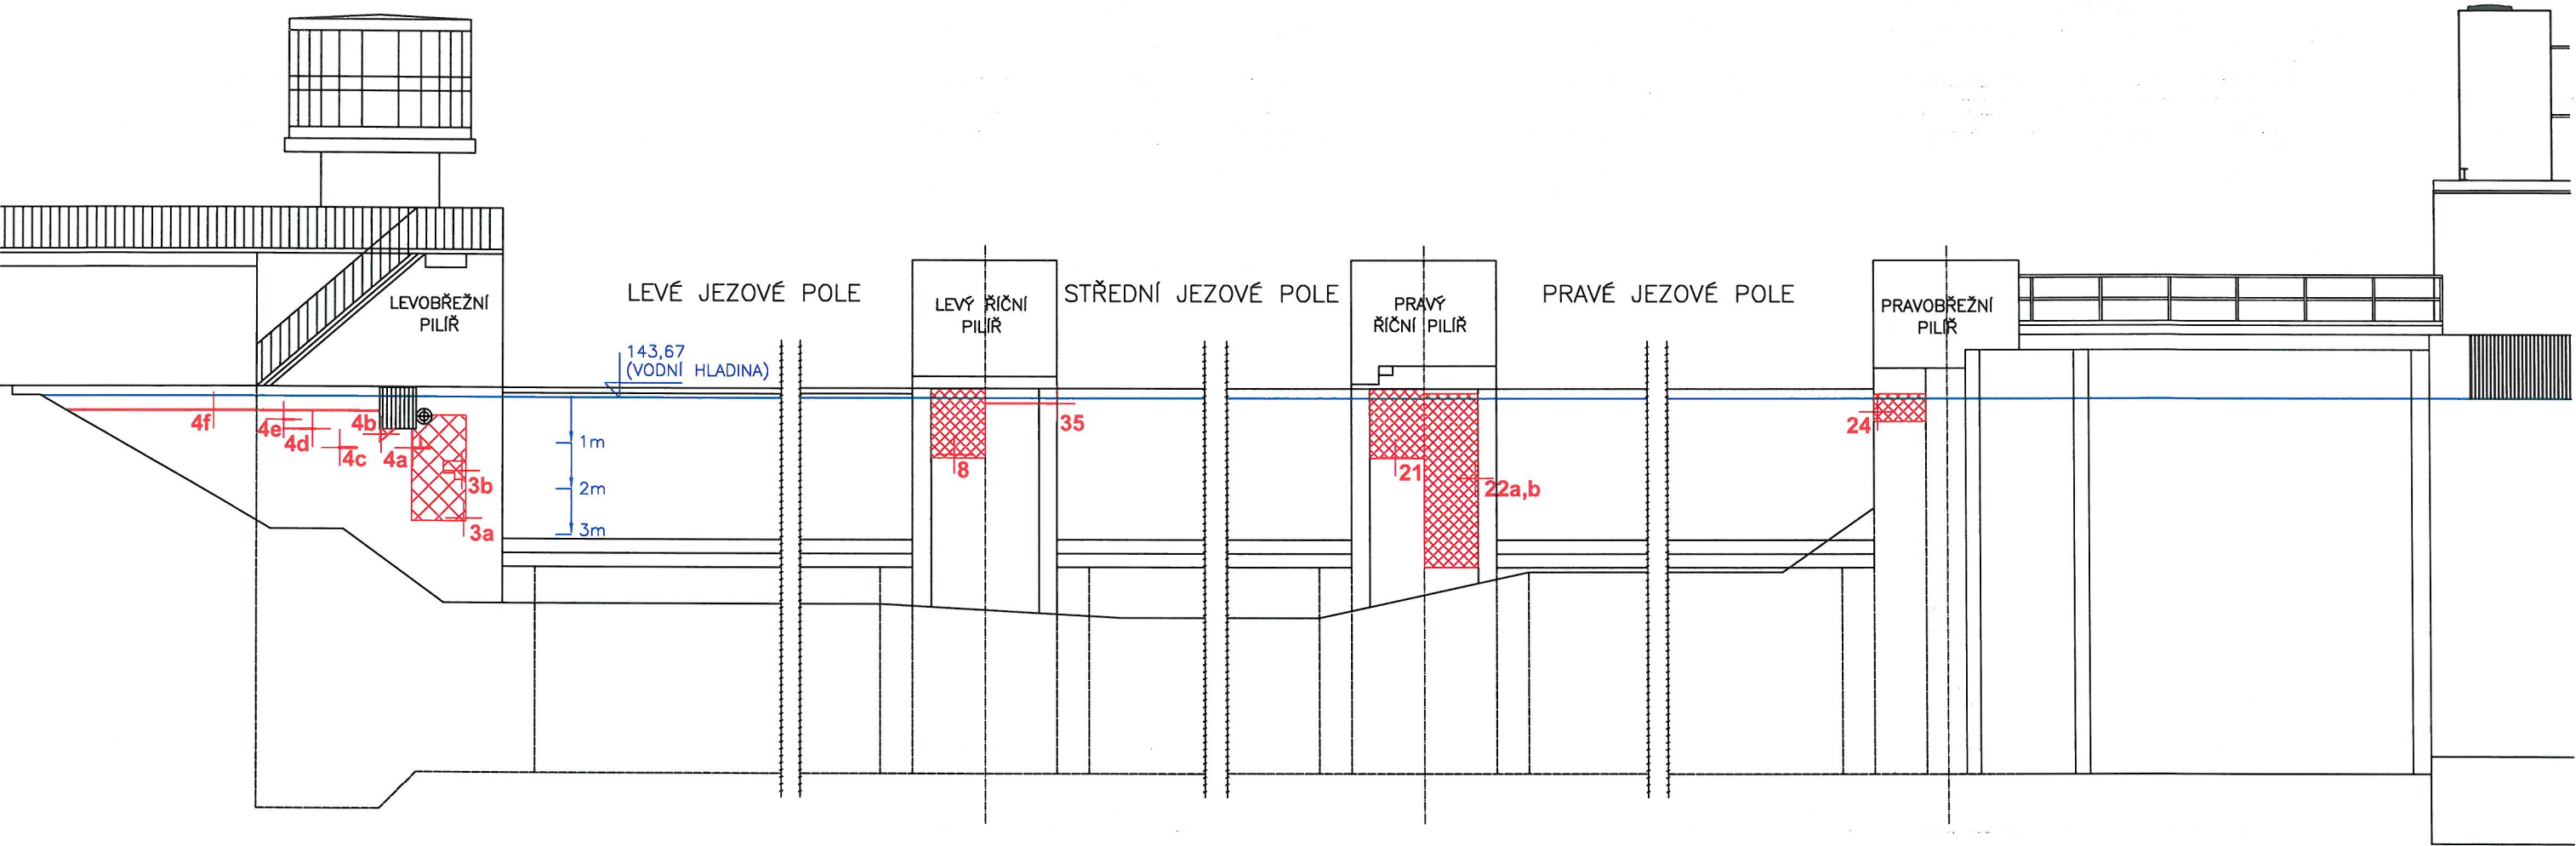

LEGENDA:	
ZJIŠTĚNÍ - PS PROFI (LEDEN 2019)	—
HLOUBKY - PS PROFI (LEDEN 2019)	—

VÝŠKA VODNÍ HLADINY (Balt p.v.): - NADJEZÍ: 143,67 m.n.m.			
Měřítko 1:70 ☞	Kreslil PERNICA	Kontroloval ---	Schválil ---
	Datum 14.5.2019	Kusovník ---	Stupeň ---
	Název POTÁPĚČSKÝ PRŮZKUM JEZU		Číslo výkresu A1 - 1836 - 04
PS PROFI s.r.o.		Akce - potápěčský průzkum Investor - Povodí Labe, státní podnik	

PŮDORYSNÝ POHLED
- VD LOVOSICE - LEVÉ JEZOVÉ POLE

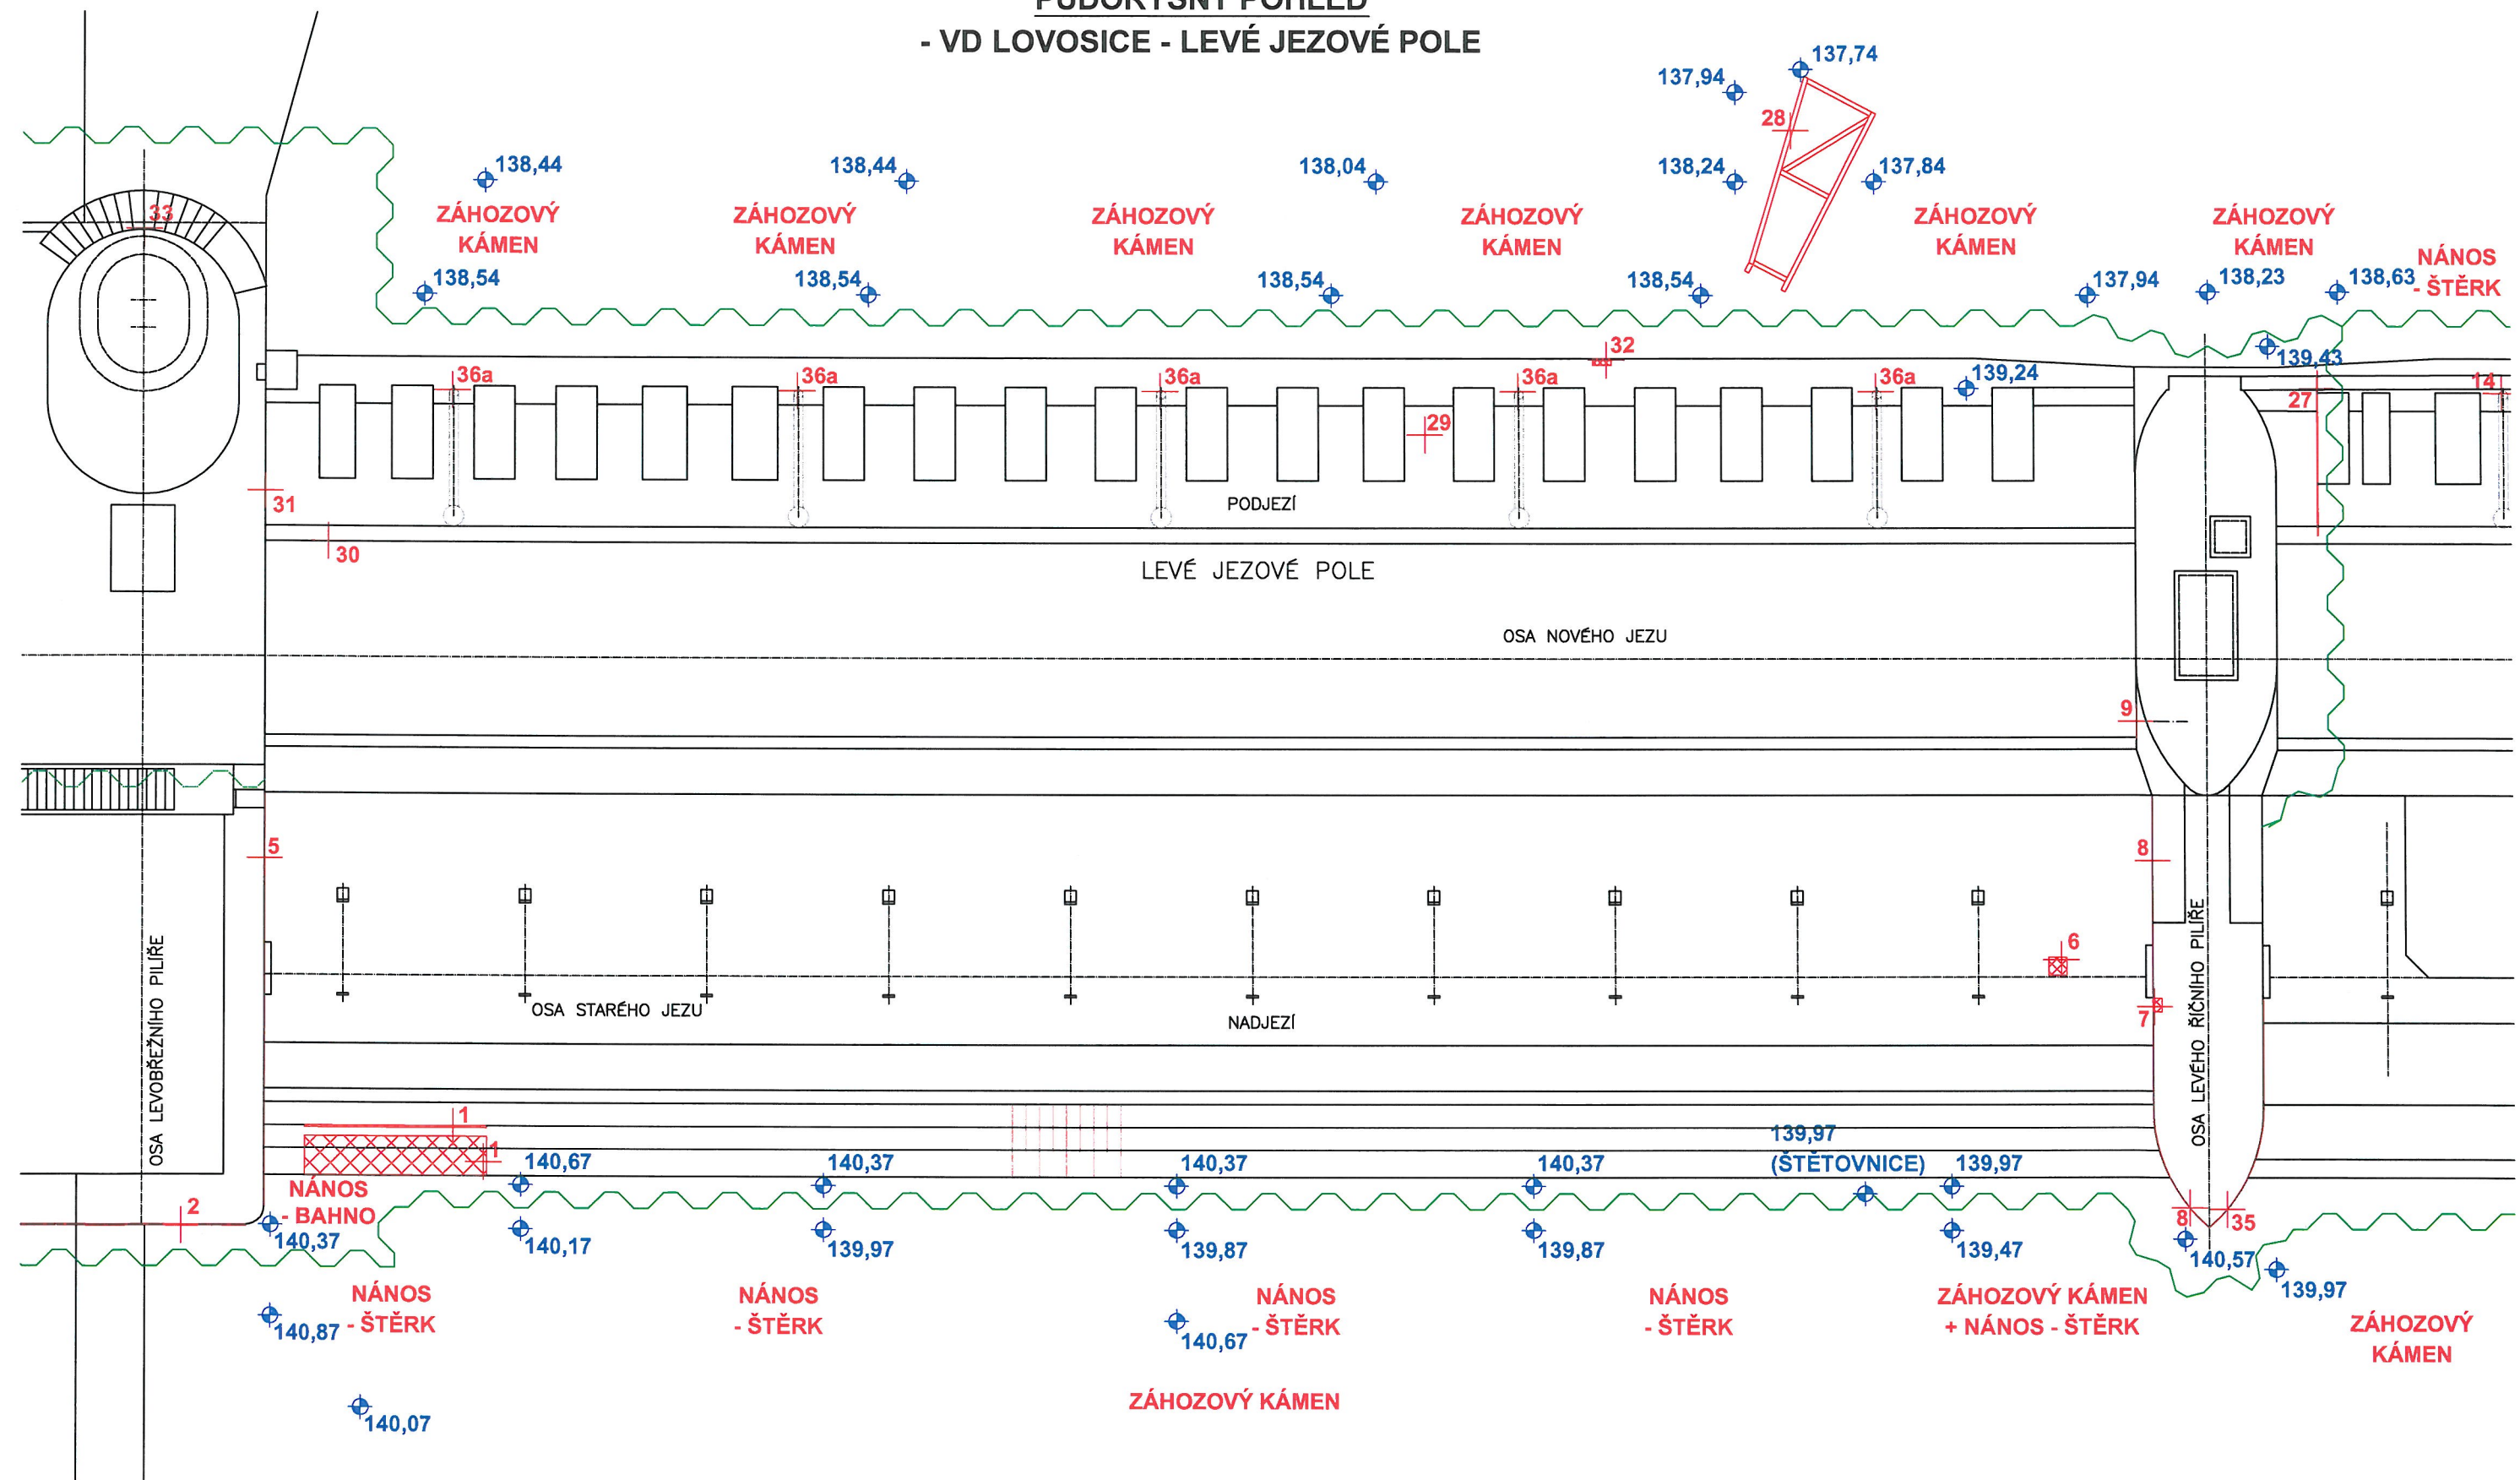


LEGENDA:	
ZJIŠTĚNÍ - PS PROFI (LEDEN 2019)	—
HLOUBKY - PS PROFI (LEDEN 2019)	—

VÝŠKA VODNÍ HLADINY (Balt p.v.):			
- NADJEZÍ: 143,67 m.n.m.			
- PODJEZÍ: 141,74 m.n.m.			
Měřítko 1:70 	Kreslil PERNICA	Kontroloval —	Schválil —
	Datum 14.5.2019	Kusovník —	Stupeň —
	Akce VD LOVOSICE - potápěčský průzkum		Investor Povodí Labe, státní podnik
PS PROFI s.r.o.	Název POTÁPĚČSKÝ PRŮZKUM JEZU	Číslo výkresu A1 - 1836 - 01	

PŘÍČNÝ ŘEZ

- VD LOVOSICE - LEVÉ JEZOVÉ POLE

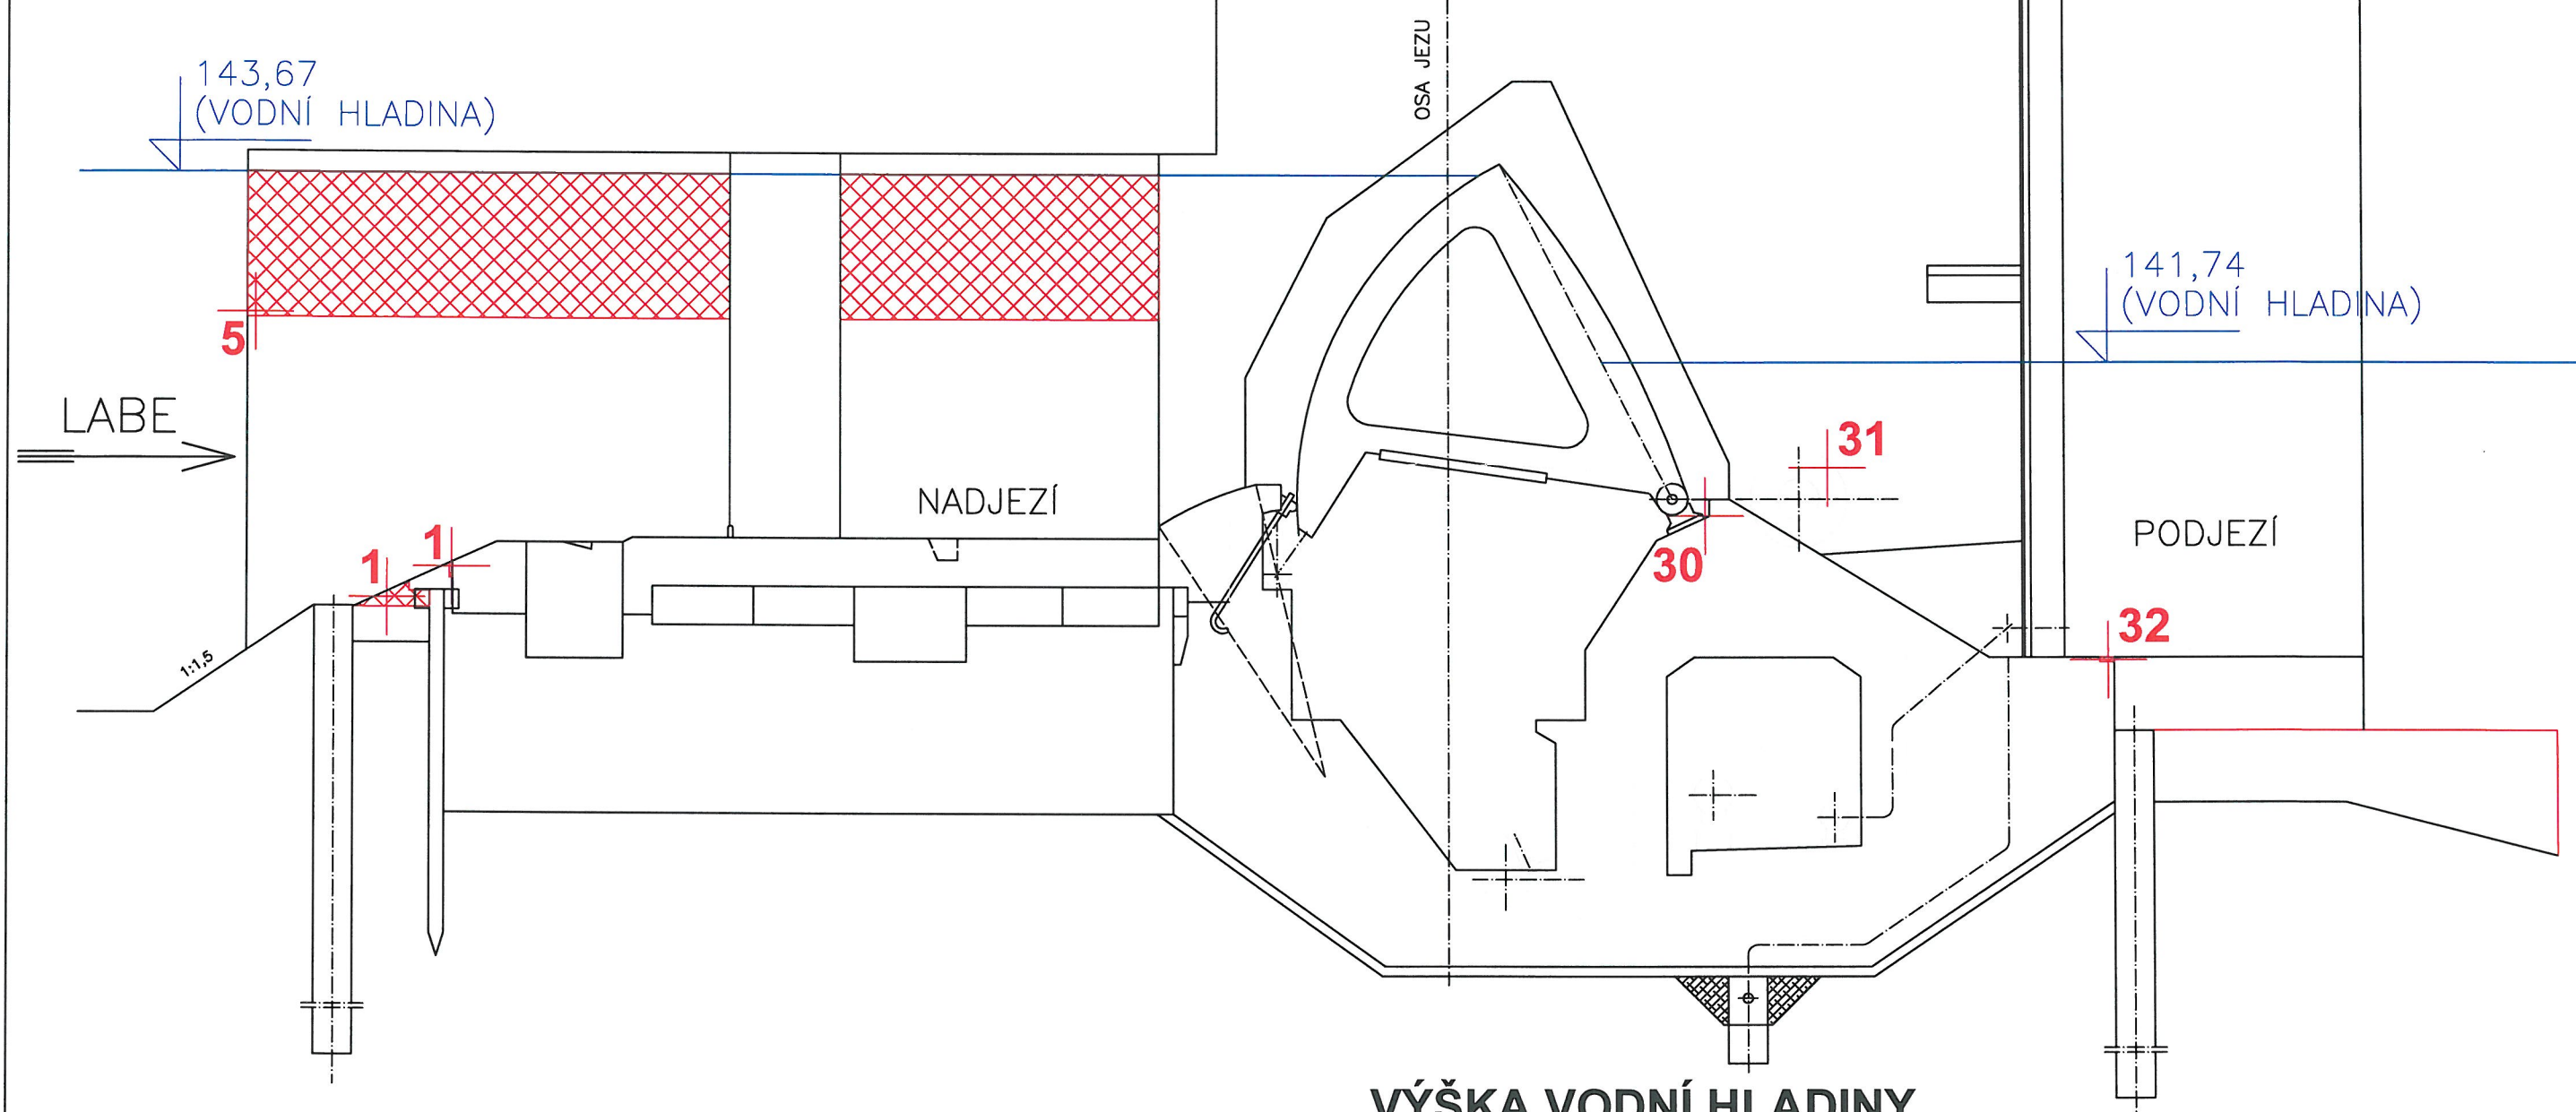

VÝŠKA VODNÍ HLADINY
(Balt p.v.):


- NADJEZÍ: 143,67 m.n.m.

- PODJEZÍ: 141,74 m.n.m.


LEGENDA:

ZJIŠTĚNÍ - PS PROFI
(LEDEN 2019)

HLOUBKY - PS PROFI
(LEDEN 2019)

<div>Měřítko</div> <div>1:70</div> <div></div>	Kreslil	Kontroloval	Schválil	Akce VD LOVOSICE - potápěčský průzkum
	PERNICA	---	---	
	Datum	Kusovník	Stupeň	Investor Povodí Labe, státní podnik
14.5.2019	---	---		
<div>PS PROFI</div> <div>s.r.o.</div>	<div>Název</div> <div>POTÁPĚČSKÝ PRŮZKUM</div> <div>JEZU</div>			<div>Číslo výkresu</div> <div>A3 - 1836 - 01 - 01</div>

PŮDORYSNÝ POHLED
- VD LOVOSICE - STŘEDNÍ JEZOVÉ POLE

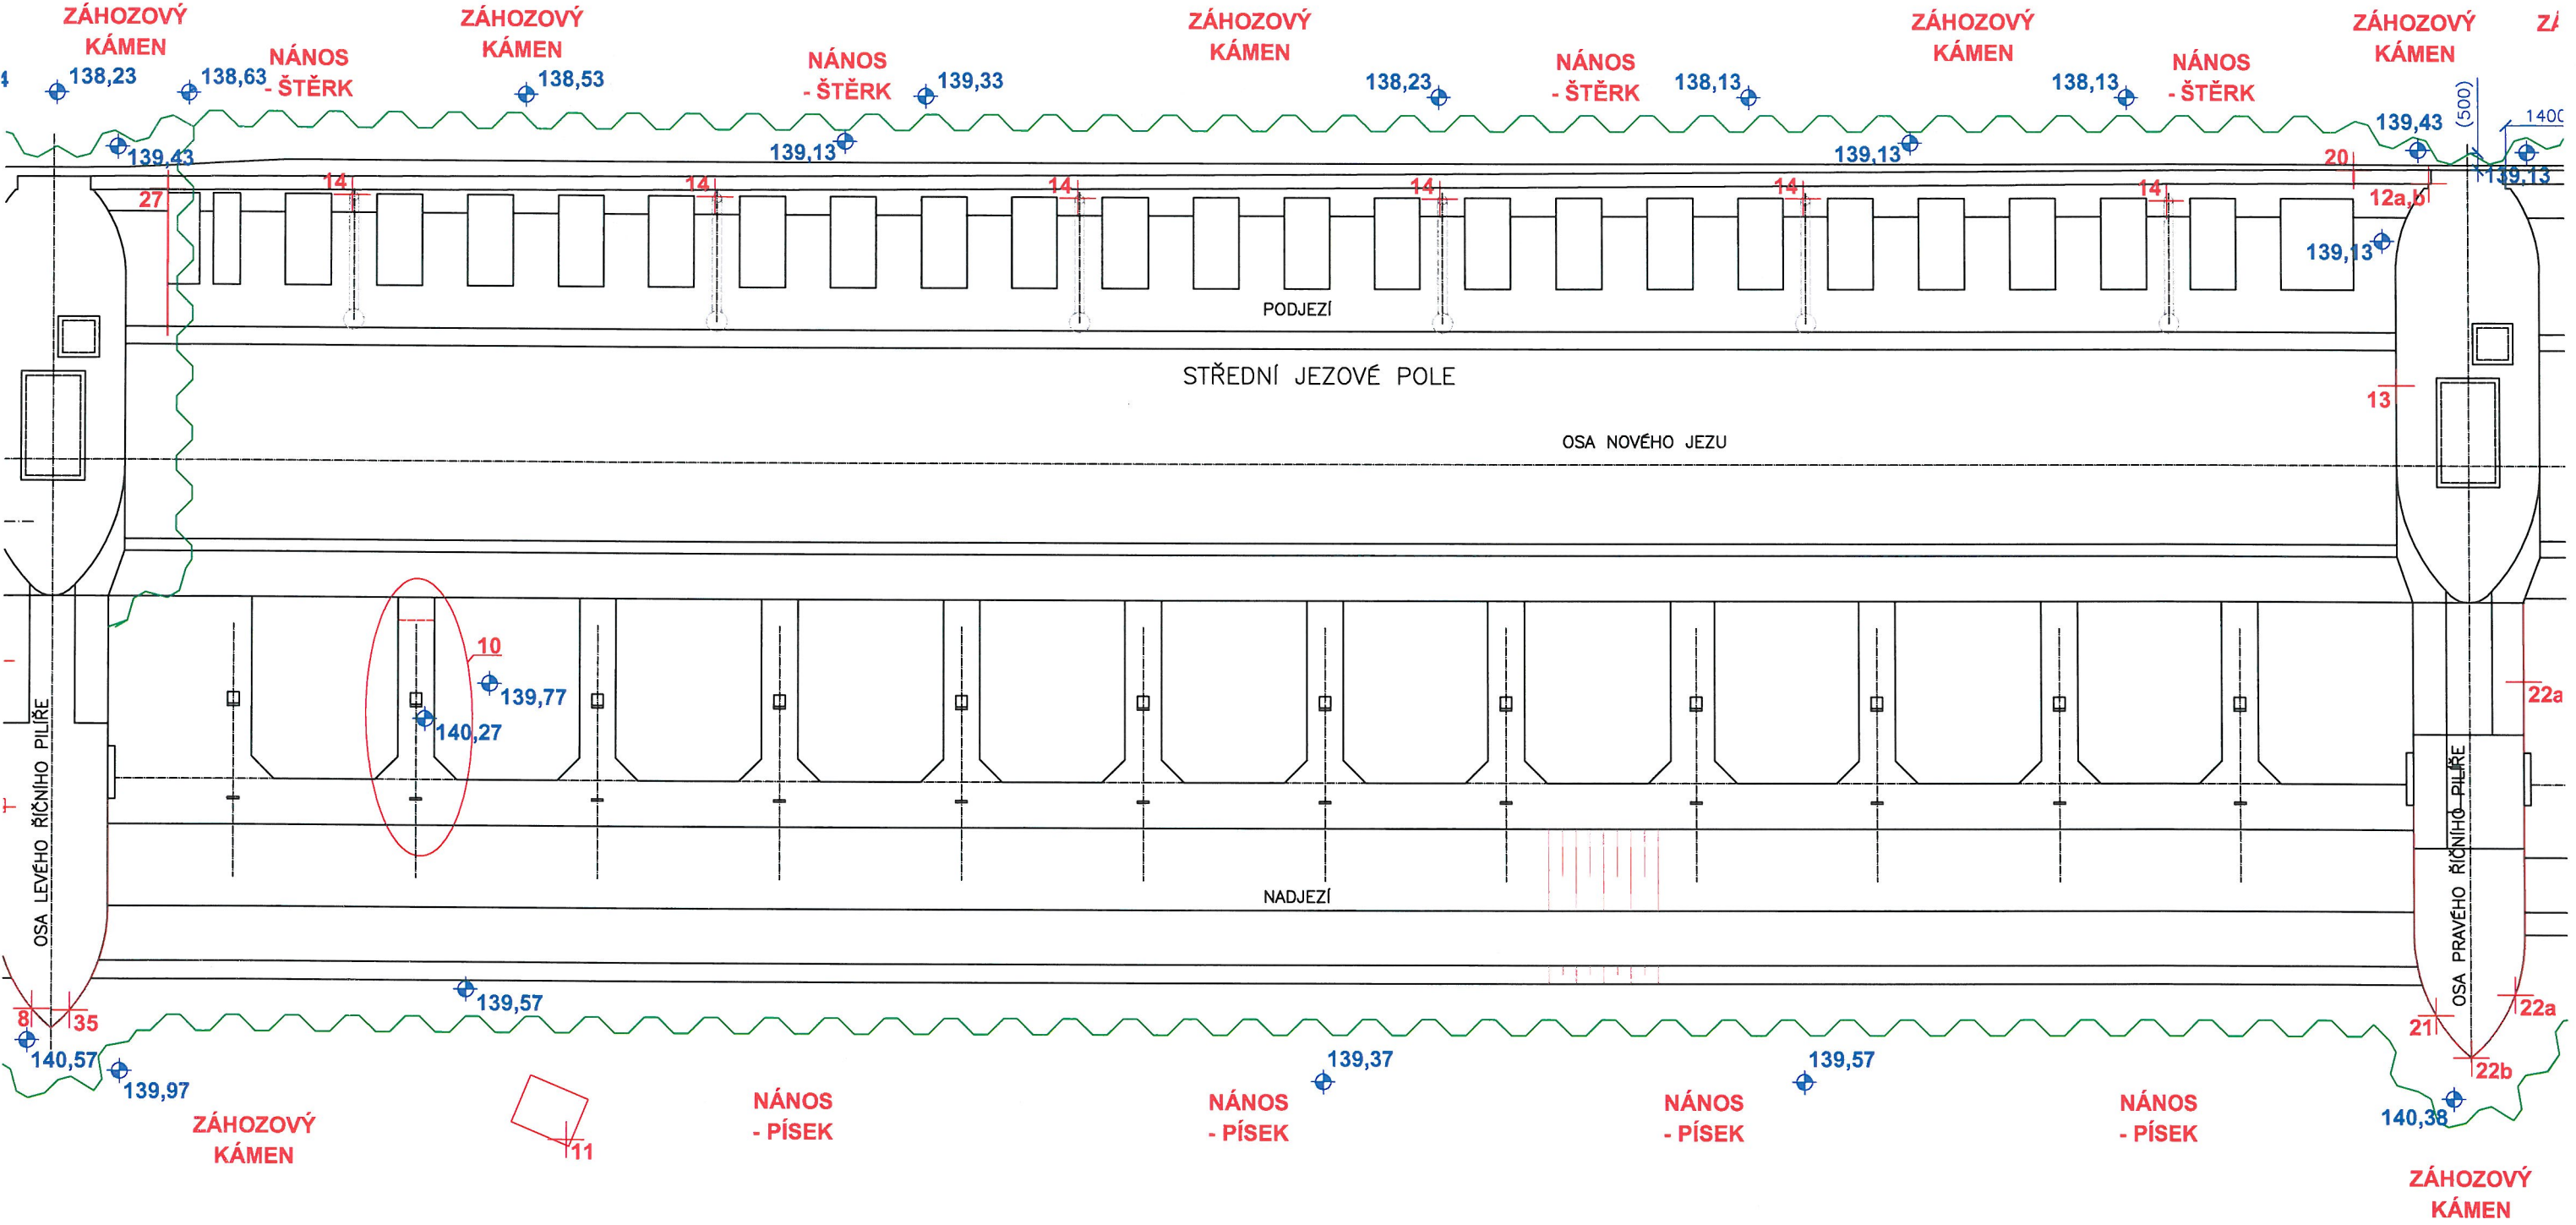


LEGENDA:	
ZJIŠTĚNÍ - PS PROFI (LEDEN 2019)	
HLOUBKY - PS PROFI (LEDEN 2019)	


VÝŠKA VODNÍ HLADINY
(Balt p.v.):

- NADJEZÍ: 143,67 m.n.m.

- PODJEZÍ: 141,93 m.n.m.

 Měřítko 1:70 	Kreslil	Kontroloval	Schválil	Akce VD LOVOSICE - potápečský průzkum
	PERNICA	—	—	
	Datum	Kusovník	Stupeň	
	14.5.2019	—	—	
Investor				Povodí Labe, státní podnik
PS PROFI s.r.o.		Název POTÁPEČSKÝ PRŮZKUM JEZU		Číslo výkresu A1 - 1836 - 02

PŘÍČNÝ ŘEZ **- VD LOVOSICE - STŘEDNÍ JEZOVÉ POLE**

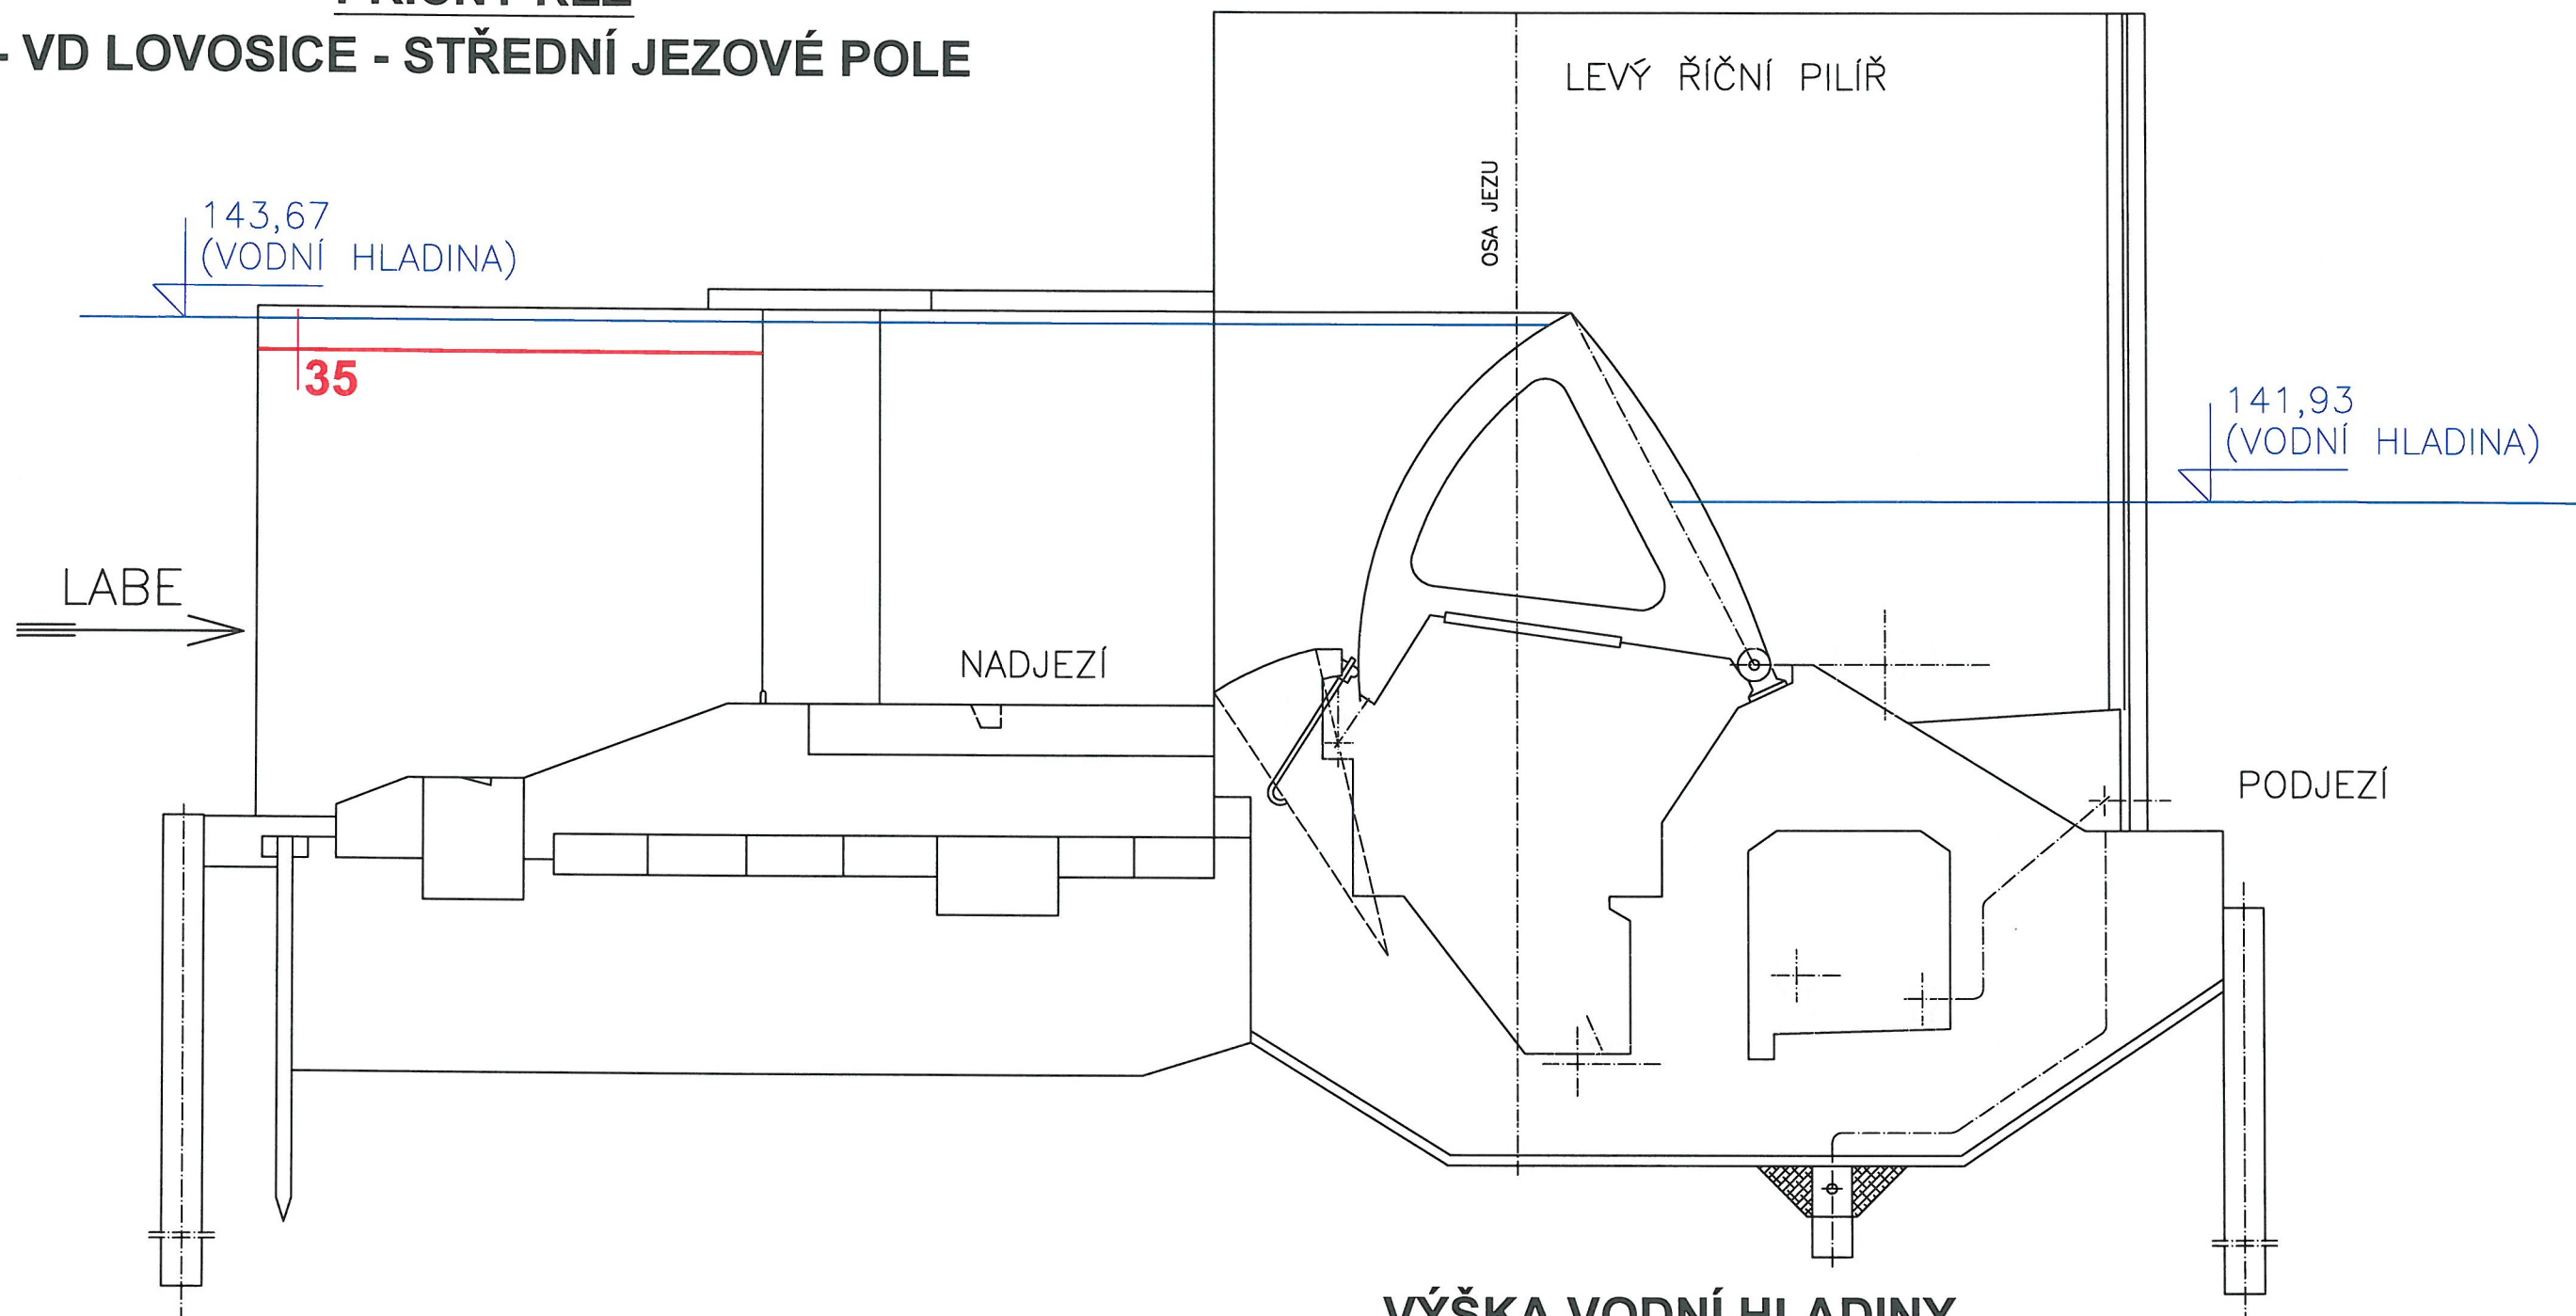

VÝŠKA VODNÍ HLADINY
(Balt p.v.):

- NADJEZÍ: 143,67 m.n.m.

- PODJEZÍ: 141,93 m.n.m.

LEGENDA:

ZJIŠTĚNÍ - PS PROFI
(LEDEN 2019)

HLOUBKY - PS PROFI
(LEDEN 2019)

Měřítko 1:70 	Kreslil PERNICA	Kontroloval ---	Schválil ---	Akce VD LOVOSICE - potápěčský průzkum	
	Datum 14.5.2019	Kusovník ---	Stupeň ---	Investor	Povodí Labe, státní podnik
	PS PROFI s.r.o.			Číslo výkresu A3 - 1836 - 02 - 01	