


PŮDORYS - STÁVAJÍCÍ STAV 1:50

Legenda materiálů

STÁVAJÍCÍ ZDIVO

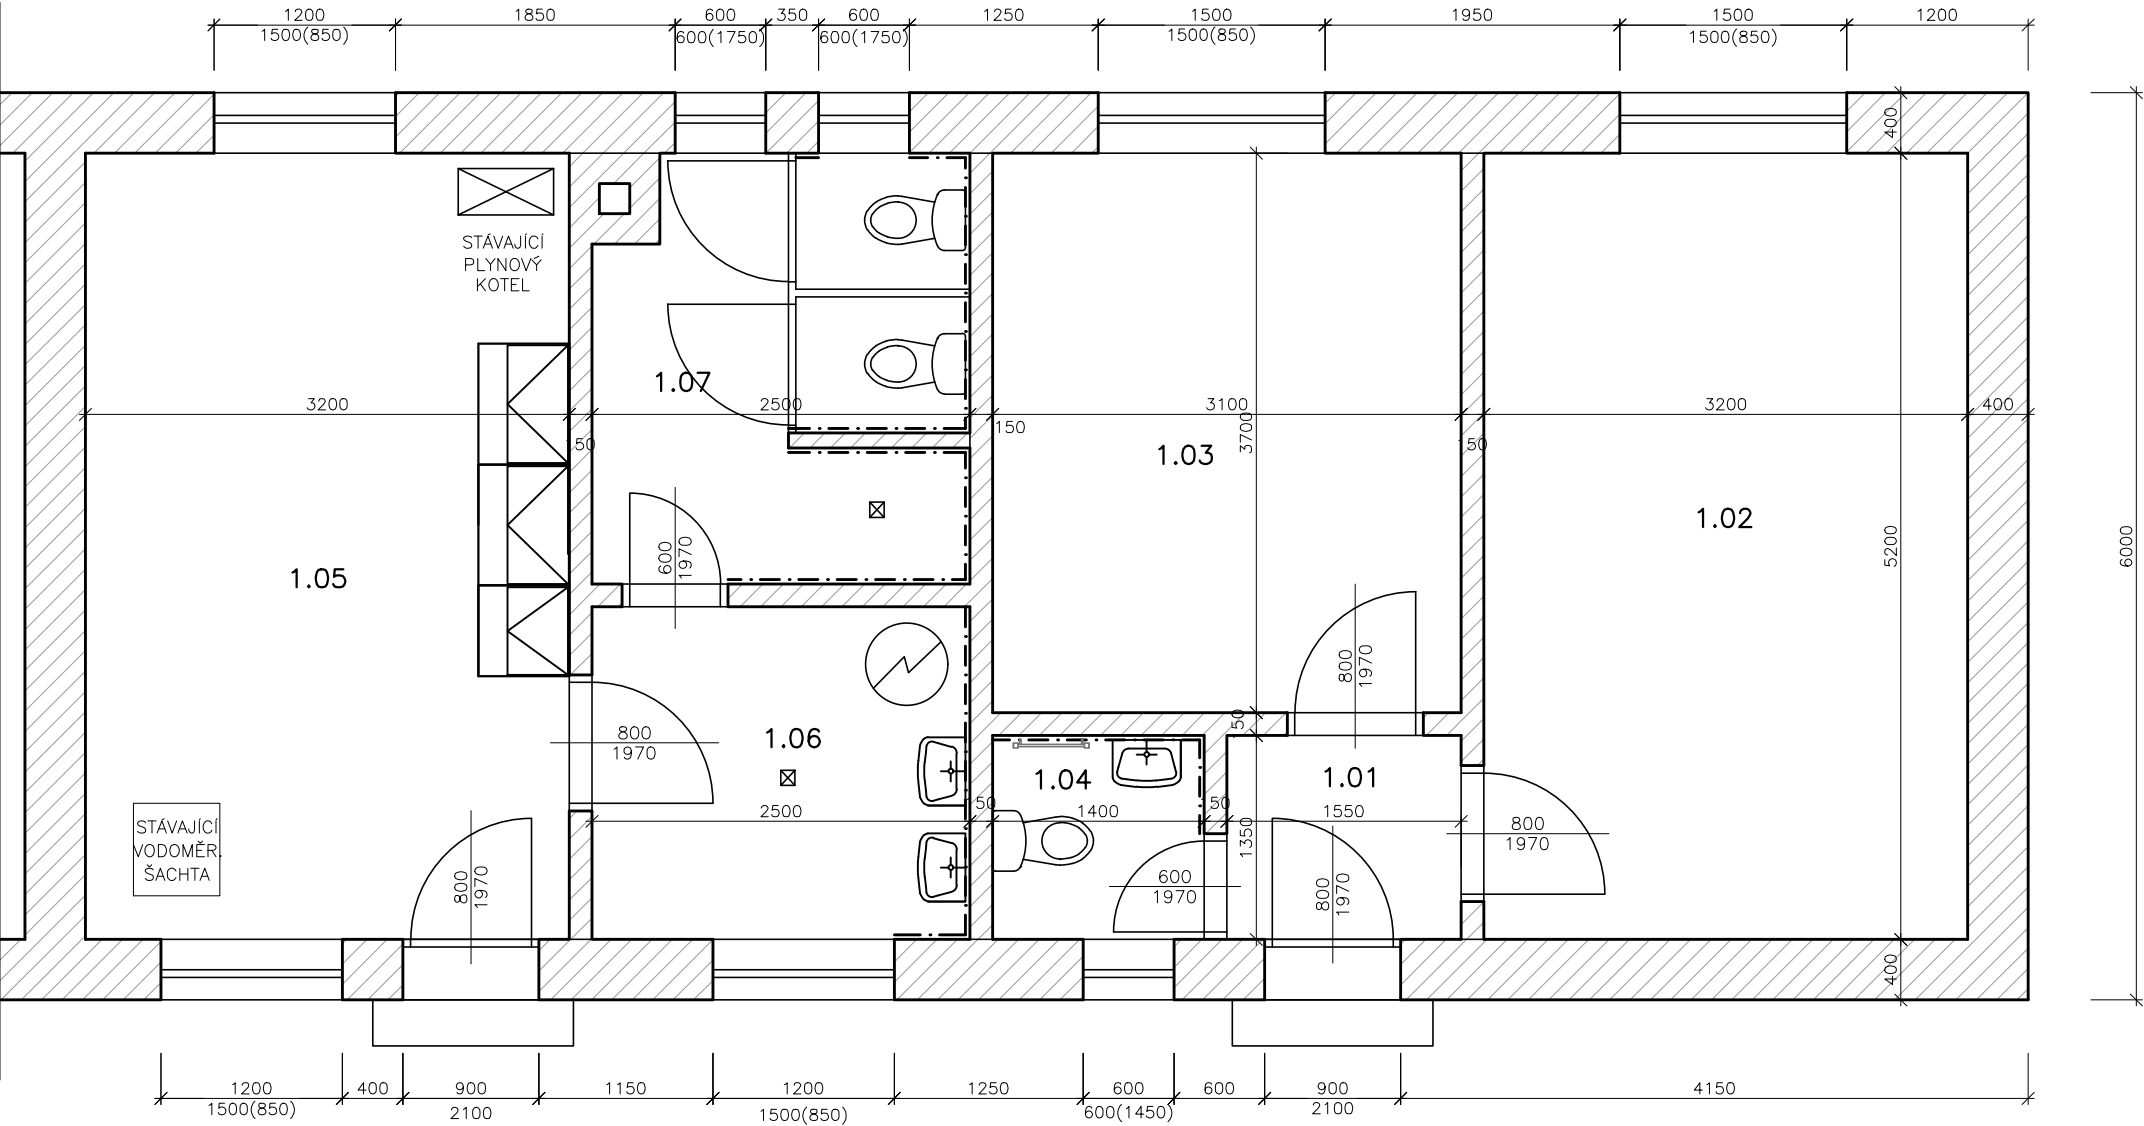

Legenda místností

Č.M.	Účel místnosti	Plocha (m²)	Podlaha	Poznámka
1.01	PŘEDSÍŇ	2,07	KERAM. DLAŽBA	
1.02	KANCELÁŘ	16,64	PVC	
1.03	INSPEKČNÍ POKOJ	11,47	PVC	
1.04	WC	1,89	KERAM. DLAŽBA	
1.05	ŠATNA	16,64	PVC	
1.06	UMÝVÁRNA	5,50	KERAM. DLAŽBA	
1.07	WC, SPRCHA	6,85	KERAM. DLAŽBA	
Celkem		61.06		

KRESLIL:	Ing. arch. M. Manclová	ODP. ŘEŠITEL:	Ing. Martin Rychtecký	<div> <b>SONDEO s.r.o.</b></div> <div>SONDEO, s.r.o., Blatného 1885/36, 616 00 Brno www.sondeo.cz</div>	
ZPRACOVAL:	Ing. arch. M. Manclová	KONTROLA:	Ing. Martin Rychtecký		
OBJEDNATEL:	Povodí Moravy, s.p., Dřevařská 932/11, Veverčí, 602 00 Brno			Č. ZAKÁZKY: 190020/1	
INVESTOR:	Povodí Moravy, s.p., Dřevařská 932/11, Veverčí, 602 00 Brno				
STAVBA ZAKÁZKA:	STŘEDISKO HODONÍN Stavební úpravy objektu			ÚČEL:	DSP
OBSAH PŘÍLOHY:	Půdorys - stávající stav  p. č. 3567/1, k.ú. Hodonín 640417			FORMÁT:	DATUM: 5/2019
				2xA4	ČÍS. ZPRÁVY: 1
				MĚŘÍTKO: 1:50	ČÍSLO PŘÍLOHY: D1.1.2