


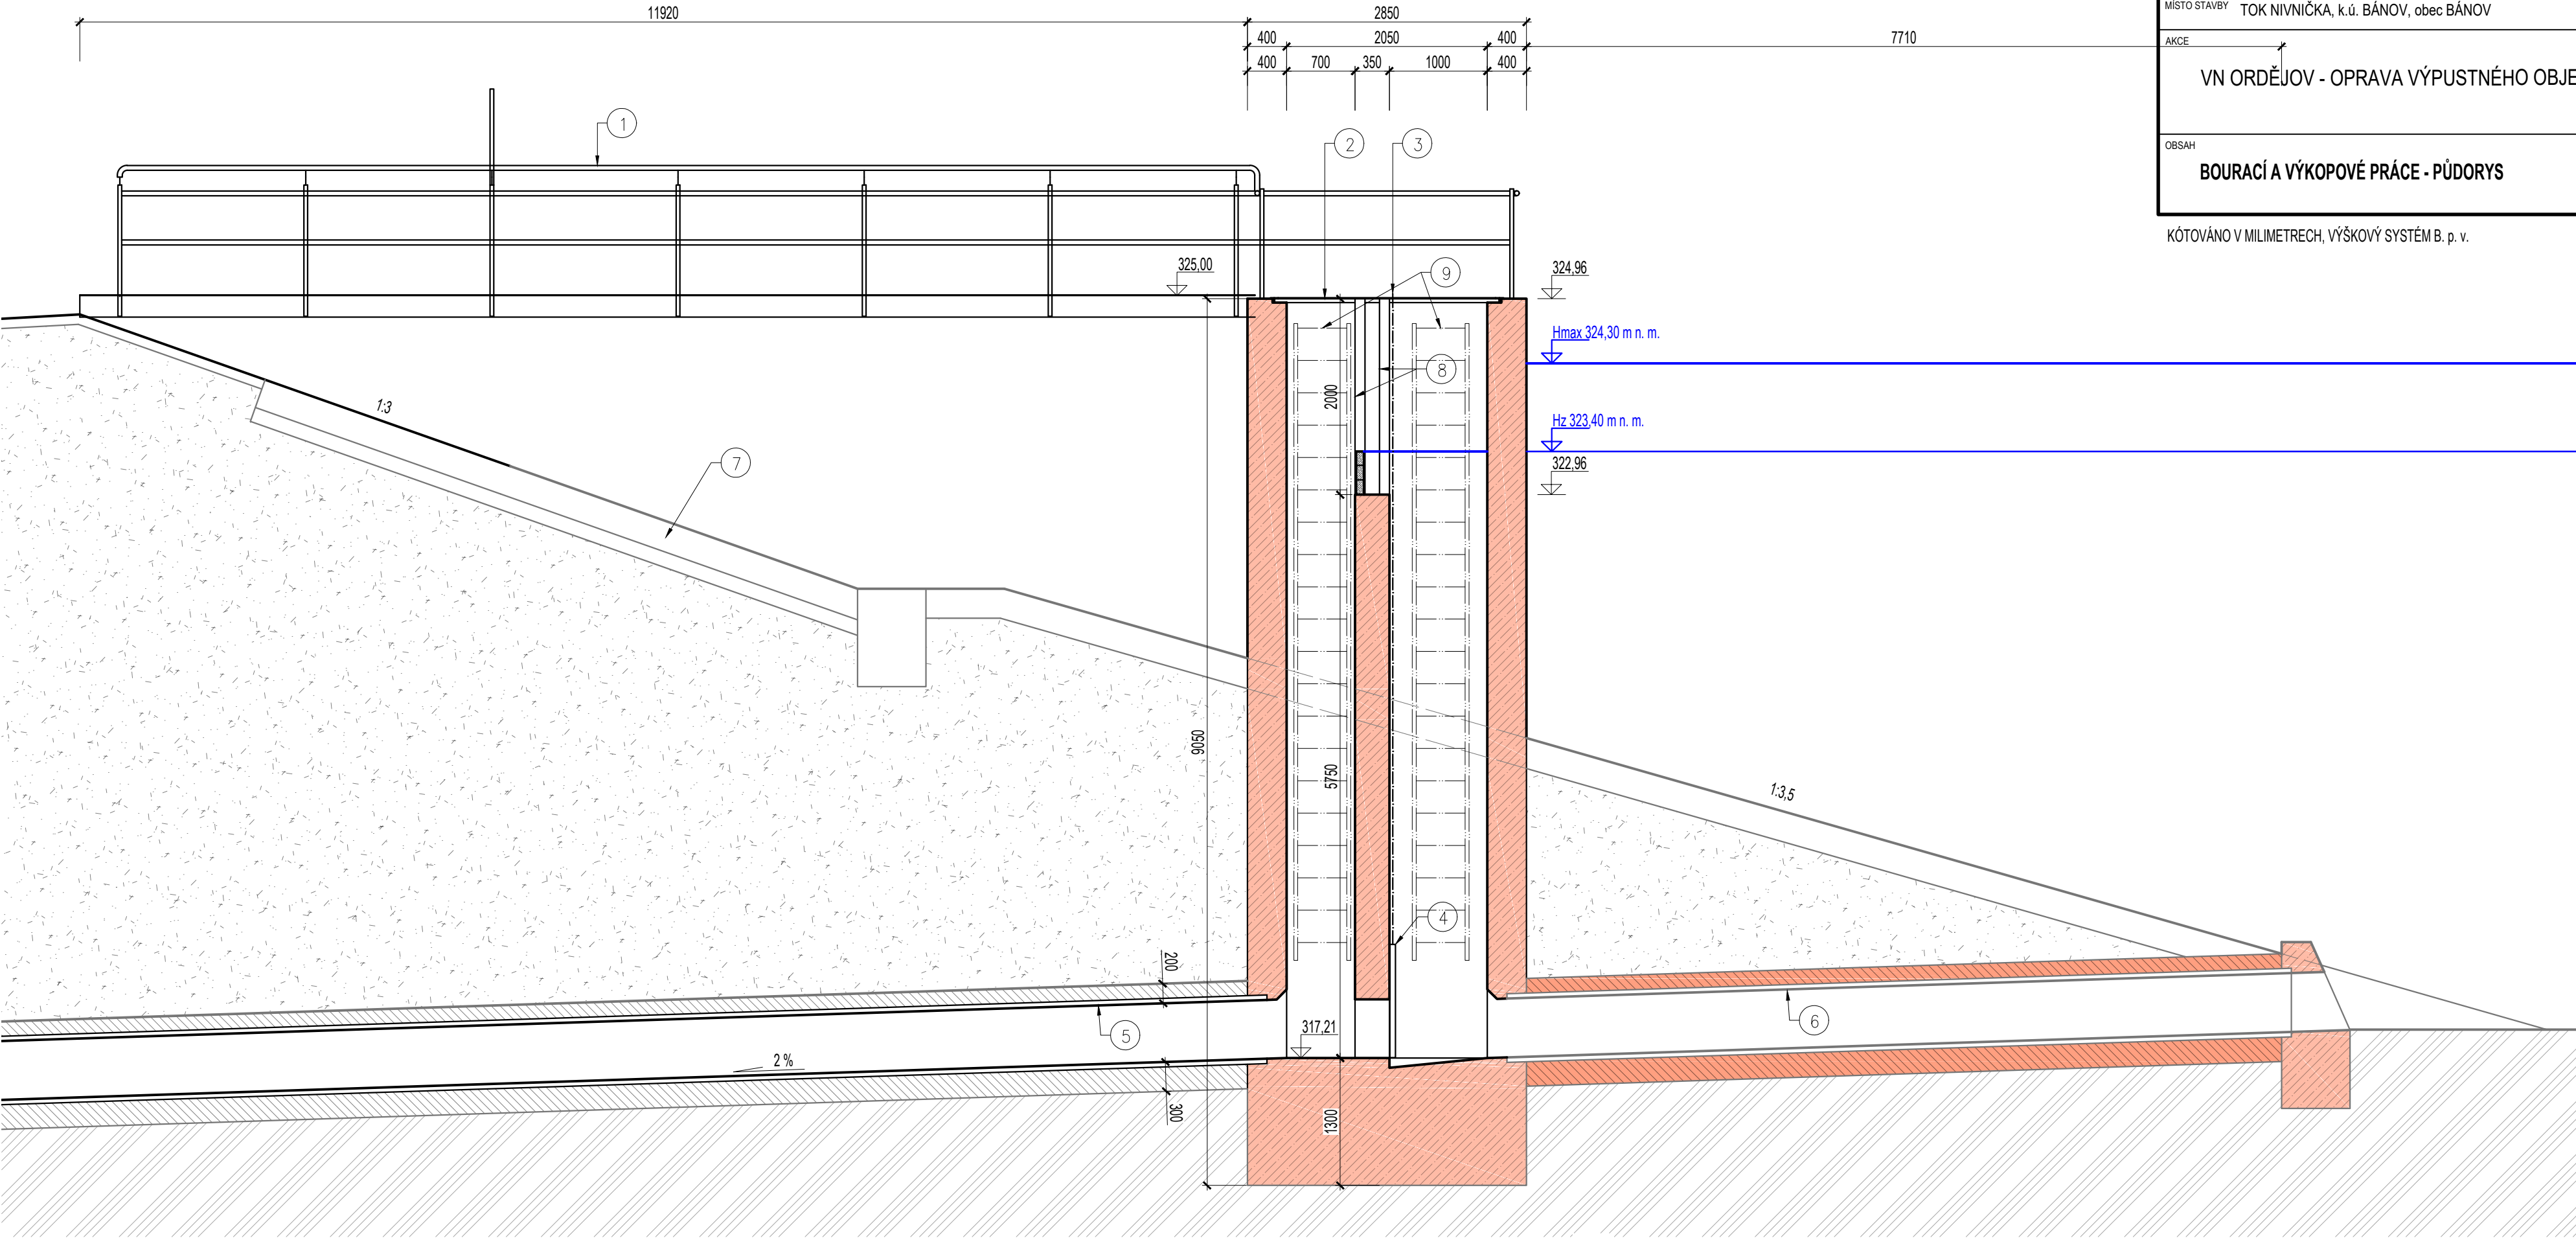

ŘEZ A-A'
M 1:50



VYPRACOVAL ING. K. ADAM		VEDOUČÍ ÚKOLU ING. K. ADAM		ZODP. PROJEKTANT ING. S. ŽATECKÝ		VEDOUČÍ ÚTVARU ING. J. HODÁK		<div>VODNÍ DÍLA - TBD</div> <div>Pracoviště Brno : Studená 2, 638 00 Brno Tel.: +420 721 222 313 www.vdtbd.cz</div>			
INVESTOR POVODÍ MORAVY, s. p., DŘEVAŘSKÁ 932/11, 602 00 BRNO											
MÍSTO STAVBY TOK NIVNIČKA, k.ú. BÁNOV, obec BÁNOV											
AKCE <div></div> VN ORDĚJOV - OPRAVA VÝPUSTNÉHO OBJEKTU								PROJEKT Č. 2962		ARCHIVNÍ Č. 3025/403	
								DATUM 5/2020		STUPEŇ DOS+DPS	
								FORMÁT 3XA4			
OBSAH BOURACÍ A VÝKOPOVÉ PRÁCE - PŮDORYS								MĚŘÍTKO 1:50		ČÍSLO PŘÍLOHY D.1.2	

KÓTOVÁNO V MILIMETRECH, VÝŠKOVÝ SYSTÉM B. p. v.

LEGENDA MATERIÁLŮ:

- ŽELEZOBETON, VODOSTAVEBNÍ BETON V4 T-100-105
- VODOSTAVEBNÍ BETON V4 T-100-107
- DŘEVĚNÉ DLUŽE
- HOMOGENNÍ NÁSYP HRÁZE
- PODLOŽÍ

- BOURANÉ KONSTRUKCE

LEGENDA:

1. OCELOVÁ LÁVKA SE ZÁBRADLÍM A BRANKOU
2. OCELOVÝ POKLOP Z MŘÍŽKOVANÉHO PLECHU
3. ČTYŘHRAN OVLÁDÁNÍ UZÁVĚRU
4. UZÁVĚR DN600
5. BETONOVÉ ODTOKOVÉ POTRUBÍ SPODNÍ VÝPUSTI DN 600
6. BETONOVÉ PŘÍTOKOVÉ POTRUBÍ DN600
7. OPEVNĚNÍ NÁVODNÍHO LÍCE II. 0,3m
8. OCELOVÝ PROFIL U100
9. ŽEBŘÍK
10. VODOČETNÁ LAŤ

POZNÁMKA:

OCELOVÁ LÁVKA, OCELOVÝ POKLOP S RÁMEM A OCELOVÉ ŽEBŘÍKY
BUDOU DEMONTOVÁNY A ZNOVU OSAZENY DO OPRAVENÉHO
POŽERÁKU