




ŘEZ 1, BLOK C, MĚŘÍTKO 1:50

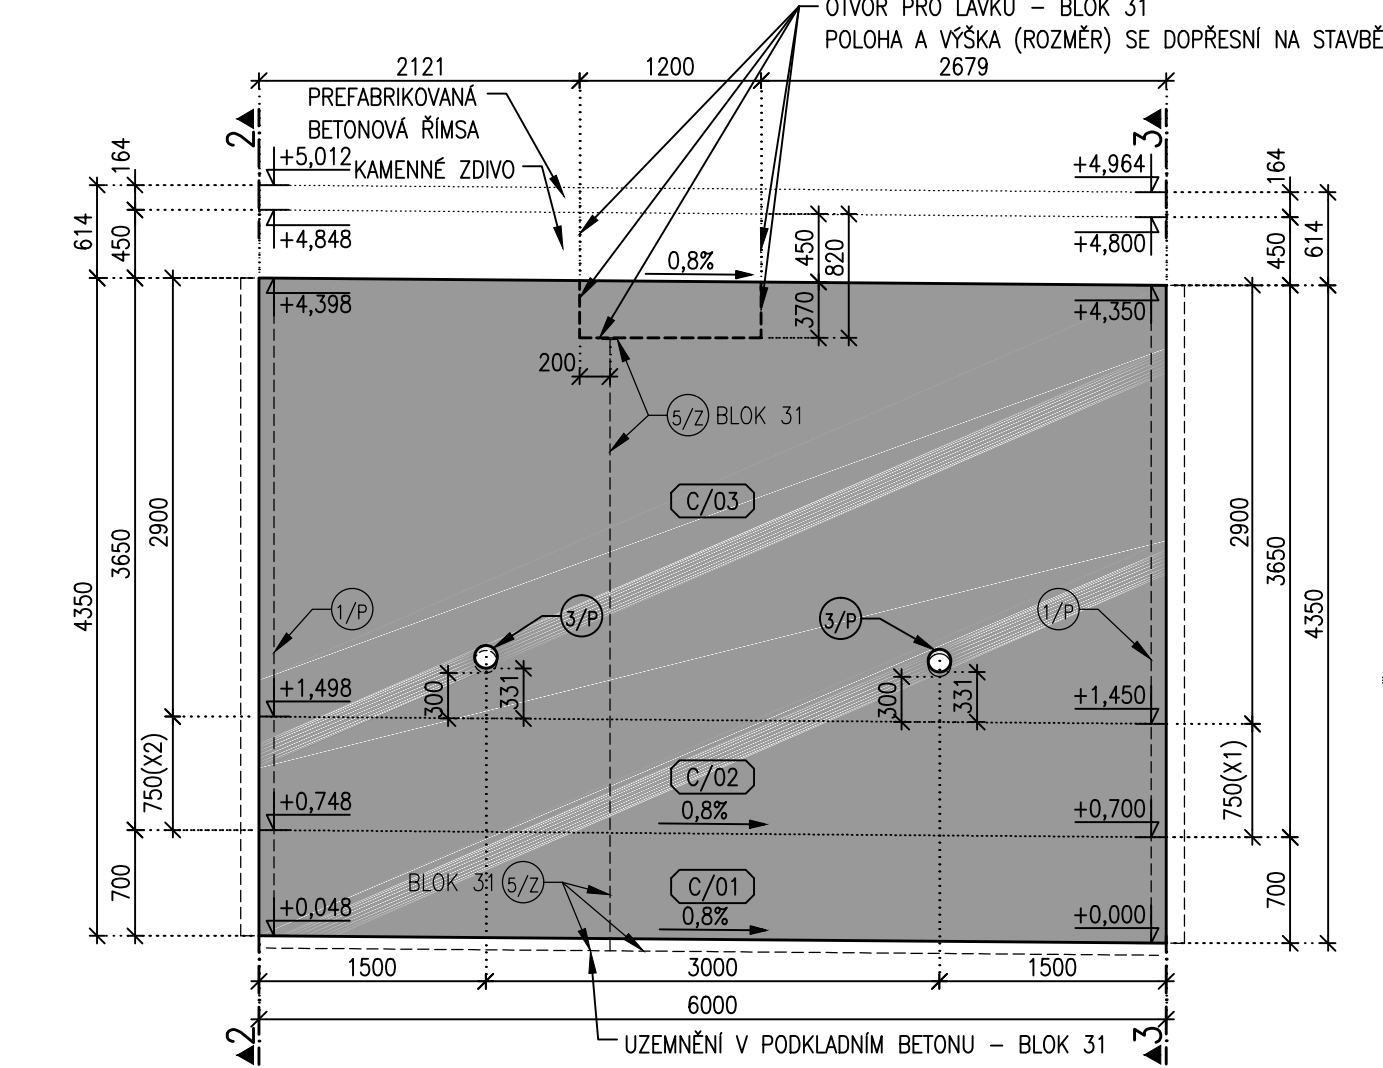


PŮDORYS, BLOK C, MĚŘÍTKO 1:50

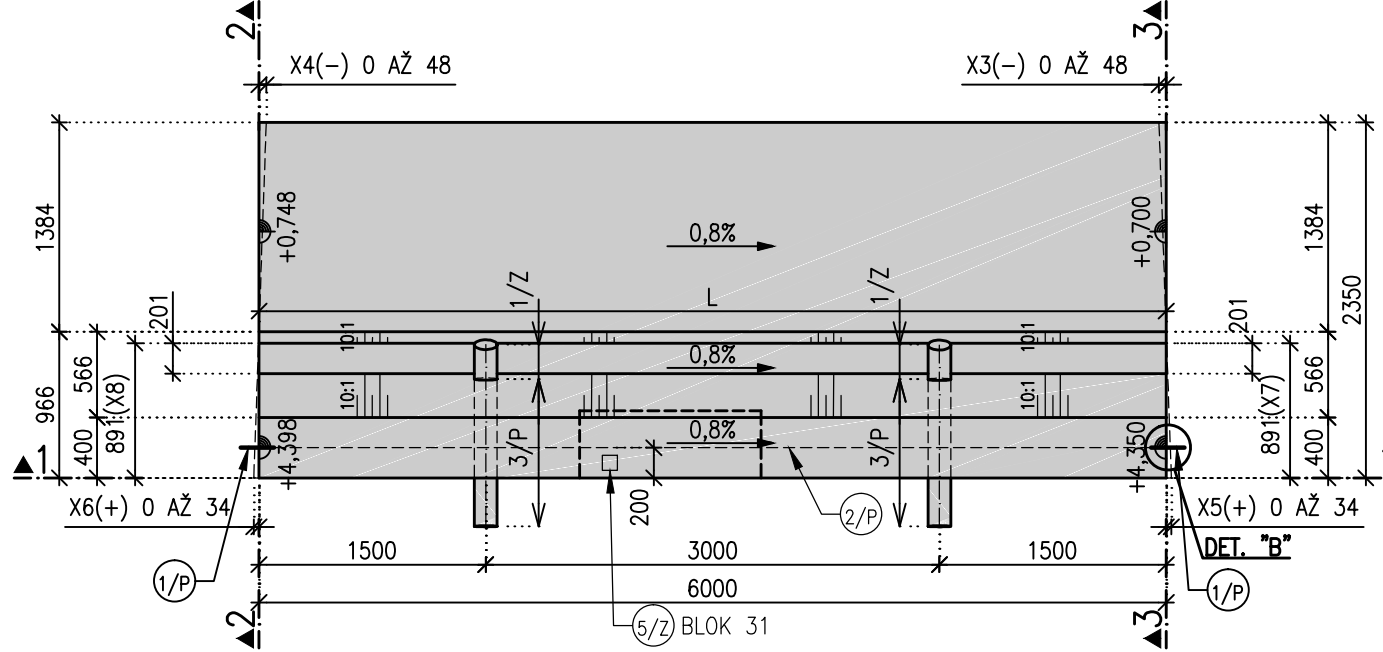


ŘEZ 2, BLOK C, MĚŘÍTKO 1:50

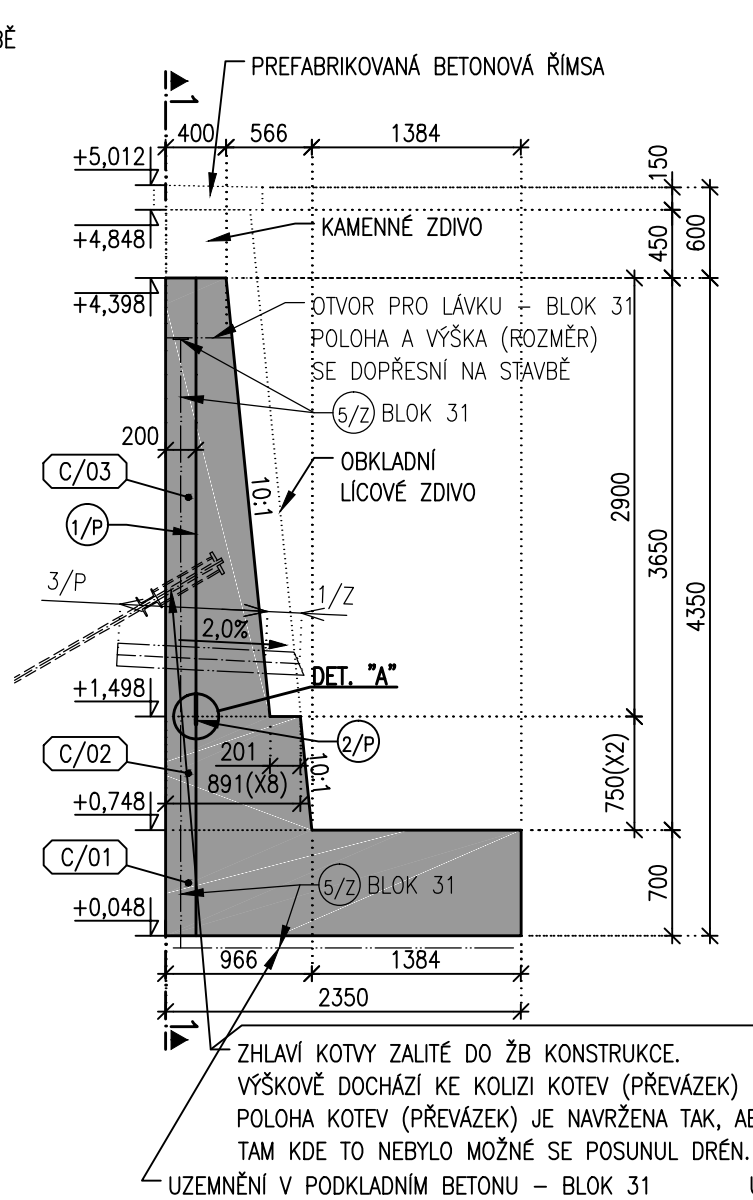

ŘEZ 3, BLOK C, MĚŘÍTKO 1:50

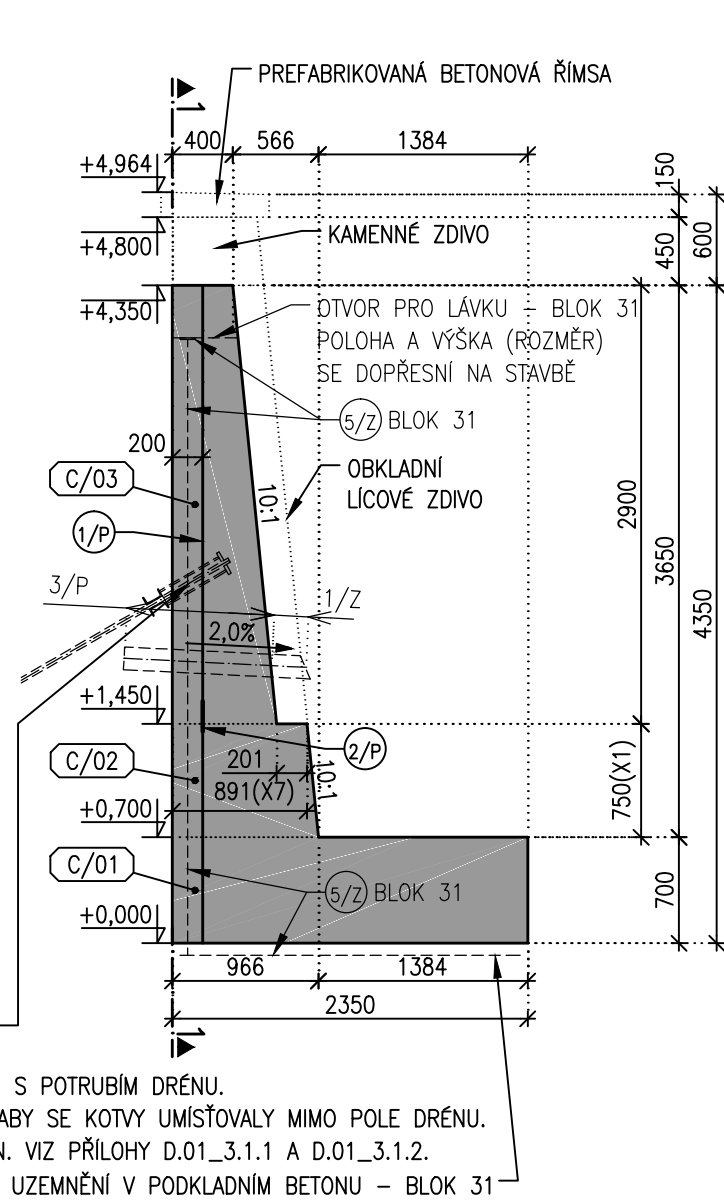

DETAIL "B", MĚŘÍTKO 1:25
SVISLÁ DILATAČNÍ SPÁRA

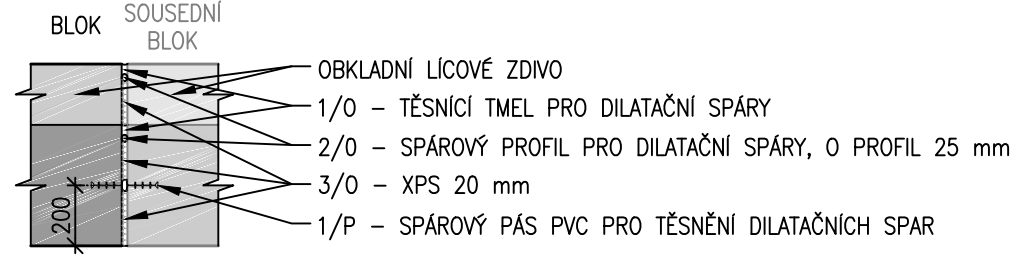


Typ bloku	Vzdálenost	X1	X2	X3	X4	X5	X6	X7	X8	L
	Strana	Povodní (spodní)	Protiproudní (horní)	Povodní (spodní)	Protiproudní (horní)	Povodní (spodní)	Protiproudní (horní)	Povodní (spodní)	Protiproudní (horní)	Čelní
	Popis	výška druhého pracovního záběru		zkosení přední (tok)		zkosení zadní (pažení)		horní šířka druhého záběru		pata stěny (rozhraní záběru X1/01 a X2/02)
TYP C	Blok 27	750	750	0	0	0	0	891	891	6 000
TYP C	Blok 28	750	750	0	-8	0	6	891	891	6 000
TYP C	Blok 29	750	750	-8	-16	6	11	891	891	6 000
TYP C	Blok 30	750	750	-16	-48	11	34	891	891	6 000
TYP C1	Blok 31	750	750	-48	-36	34	25	891	891	6 000
TYP C	Blok 32	750	750	-36	-47	25	33	891	891	6 000
TYP C	Blok 33	750	750	-47	-48	33	34	891	891	6 000
TYP C	Blok 34	750	750	-48	-26	34	17	891	891	6 000

Hodnoty jsou uváděny v mm
Hodnoty zkosení (+ prodloužení strany, - zkrácení strany)
Bloky 27 až 29 mají podélný sklon 0,8%, bloky 30 až 34 mají 0 podélný sklon
Blok 31 - otvor pro lávku, blok 31 obsahuje uzemnění 5/Z


POZNÁMKY:
1) PRACOVNÍ SPÁRY SE UTĚSNÍ DLE SCHVÁLENÉHO DETAILU.
2) PRACOVNÍ SPÁRA SE PŘED BETONÁŽÍ MUSÍ ŘÁDNĚ OČISTIT A NAVLHČIT.

BETON: C30/37 - BLIŽŠÍ SPECIFIKACE VIZ TZ.


DETAIL "A", MĚŘÍTKO 1:25
VODOROVNÁ PRACOVNÍ SPÁRA

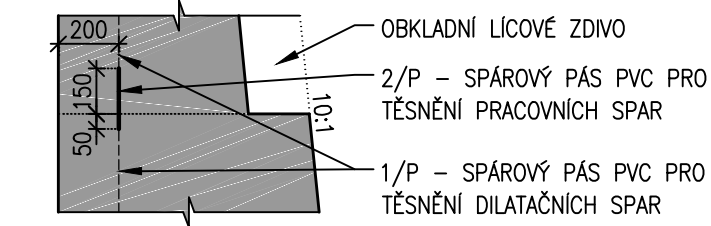

PŮDORYS BLOKU 31 (M 1:200)

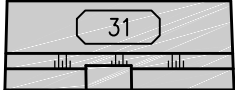

ŘEZ 1 BLOKU 31 (M 1:200)

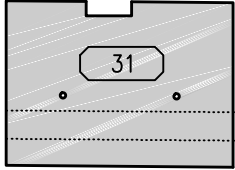

SOUŘADNÝ SYSTÉM JTSK
VÝŠKOVÝ SYSTÉM B.p.v.

GOLIK  VH

Golík VH, s. r. o., Ing. Pavel Golík, Babice nad Svitavou 162 66401, tel: 734 136 339, e-mail: golik@golikvh.cz		
Objednatel: Povodí Odry, s. p.	Stupeň dokumentace: DPS	Datum / č. zakázky: 12/2020 / s20_02
Vedoucí projektant: Ing. Pavel Golík	Odpovědný projektant: Ing. Pavel Golík	Vypracoval: Ing. Jiří Čejp
Akce: Bílovka v Bílovci km 11,260–11,500 SO 01 Nábřežní zeď		Souprava č.:
Příloha: D.01_3.6.4 Výkres tvaru blok C		Meřítko: 1:25, 1:50 1:200