




BLOK 1/15
ŘEZ 2-2
M 1:100

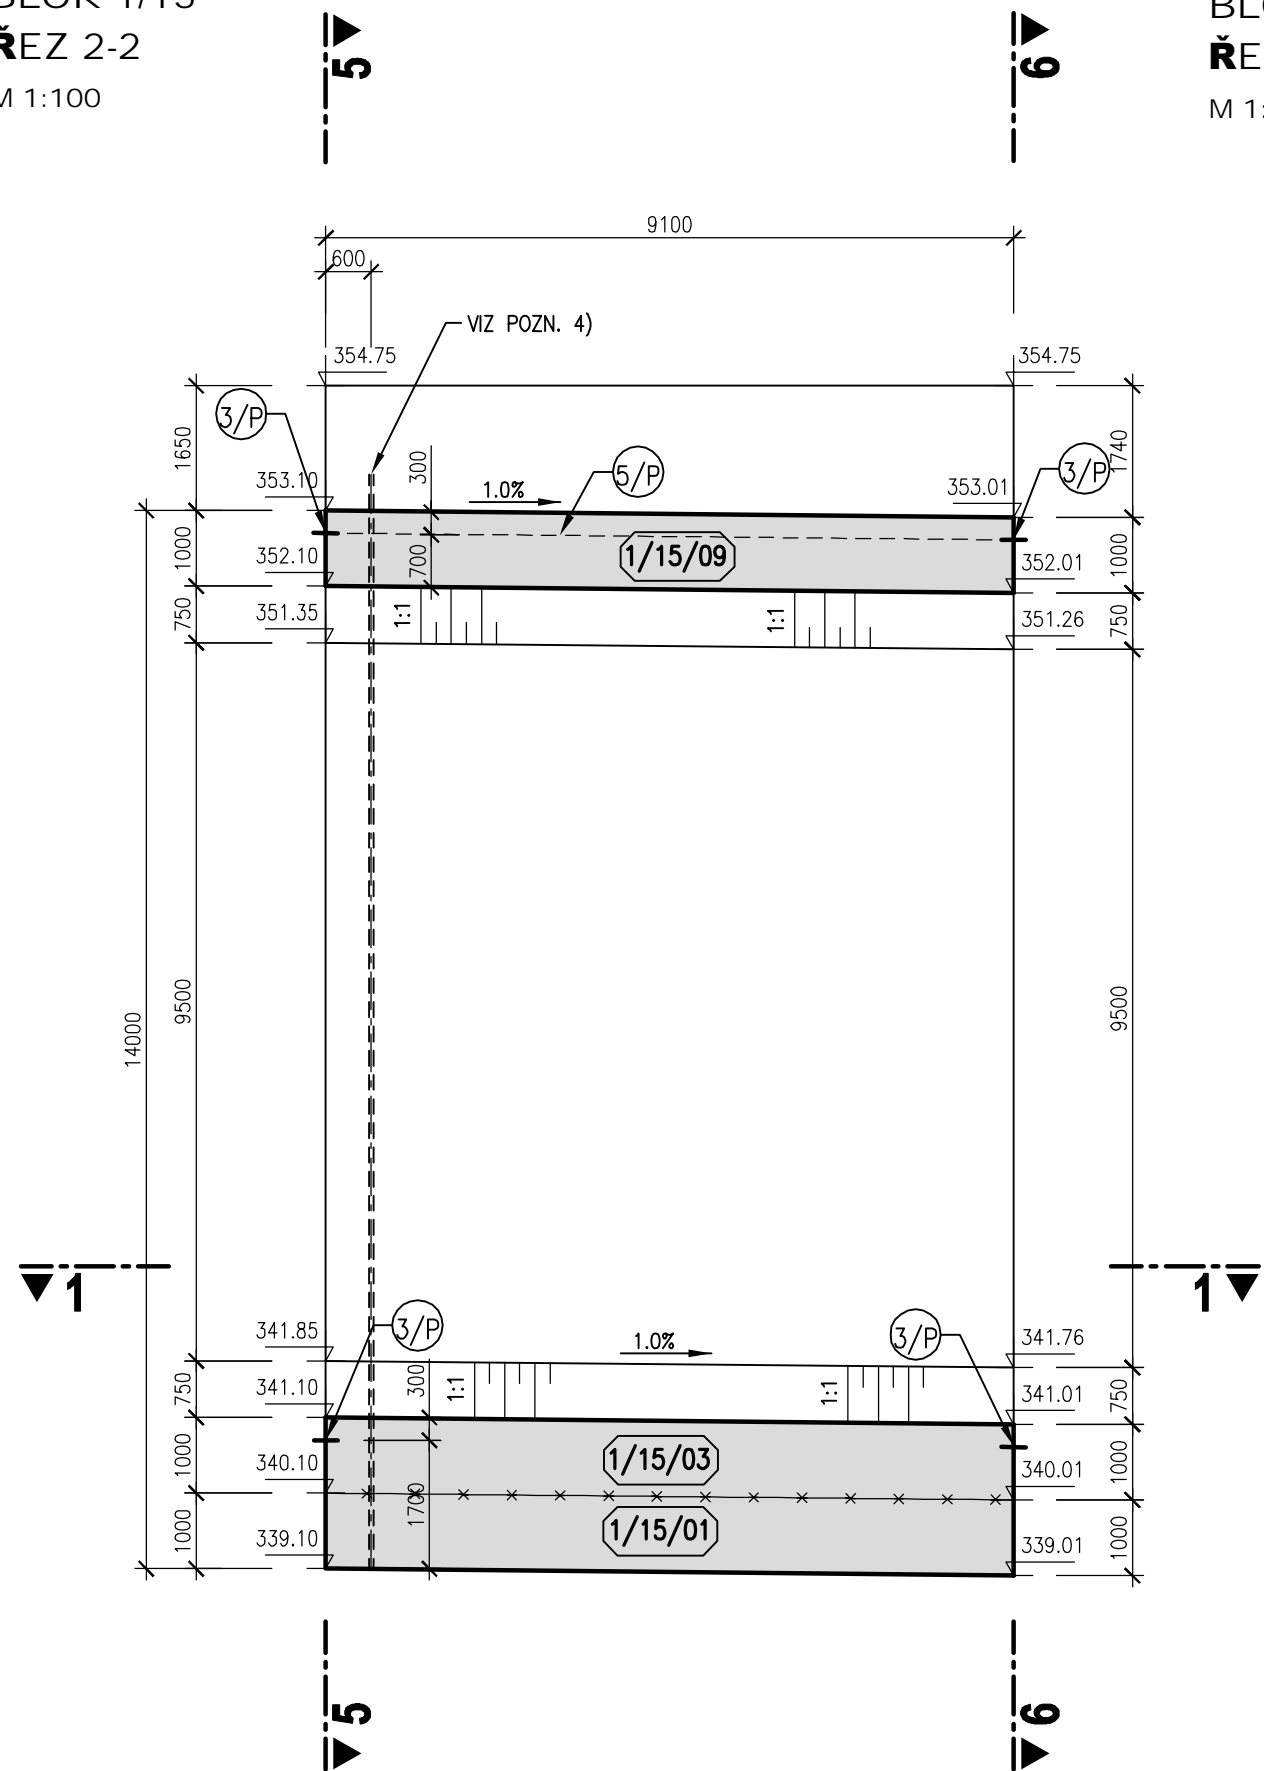


BLOK 1/15
ŘEZ 3-3
M 1:100

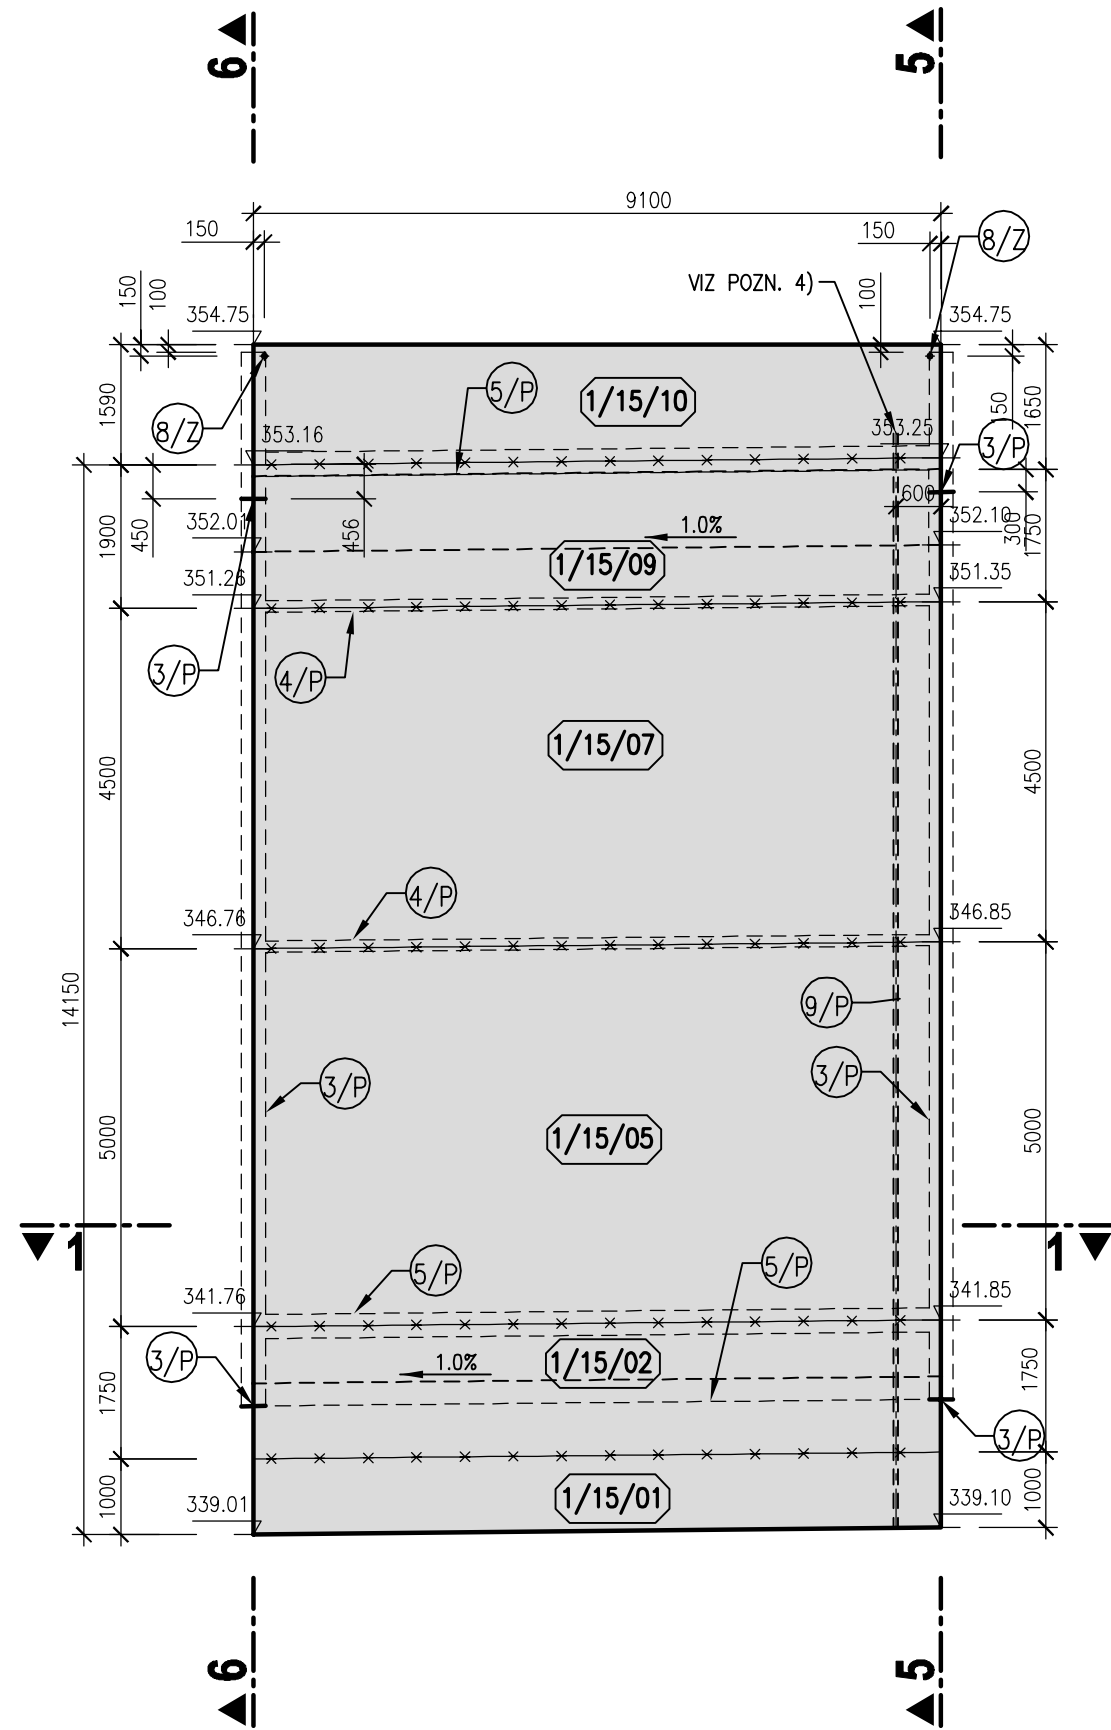


BLOK 1/15
ŘEZ 4-4
M 1:100

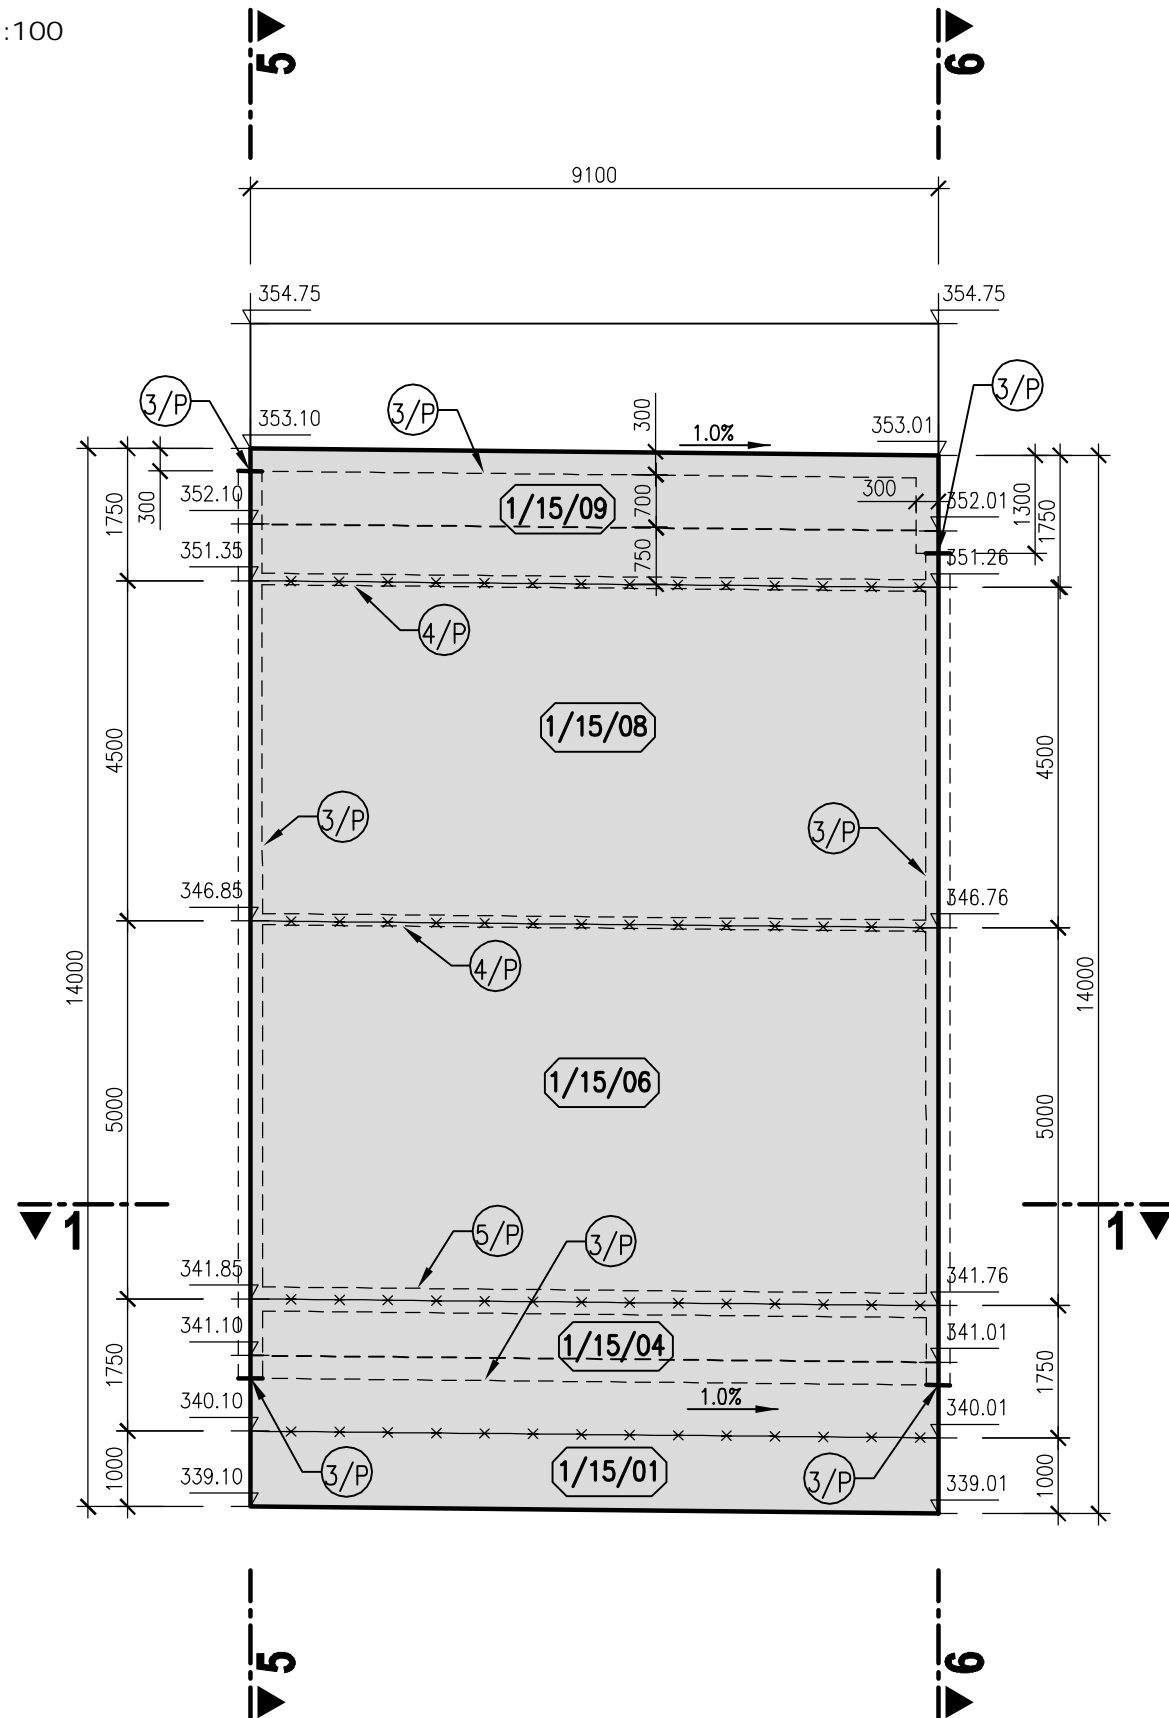


BLOK 1/15
ŘEZ 5-5
M 1:100

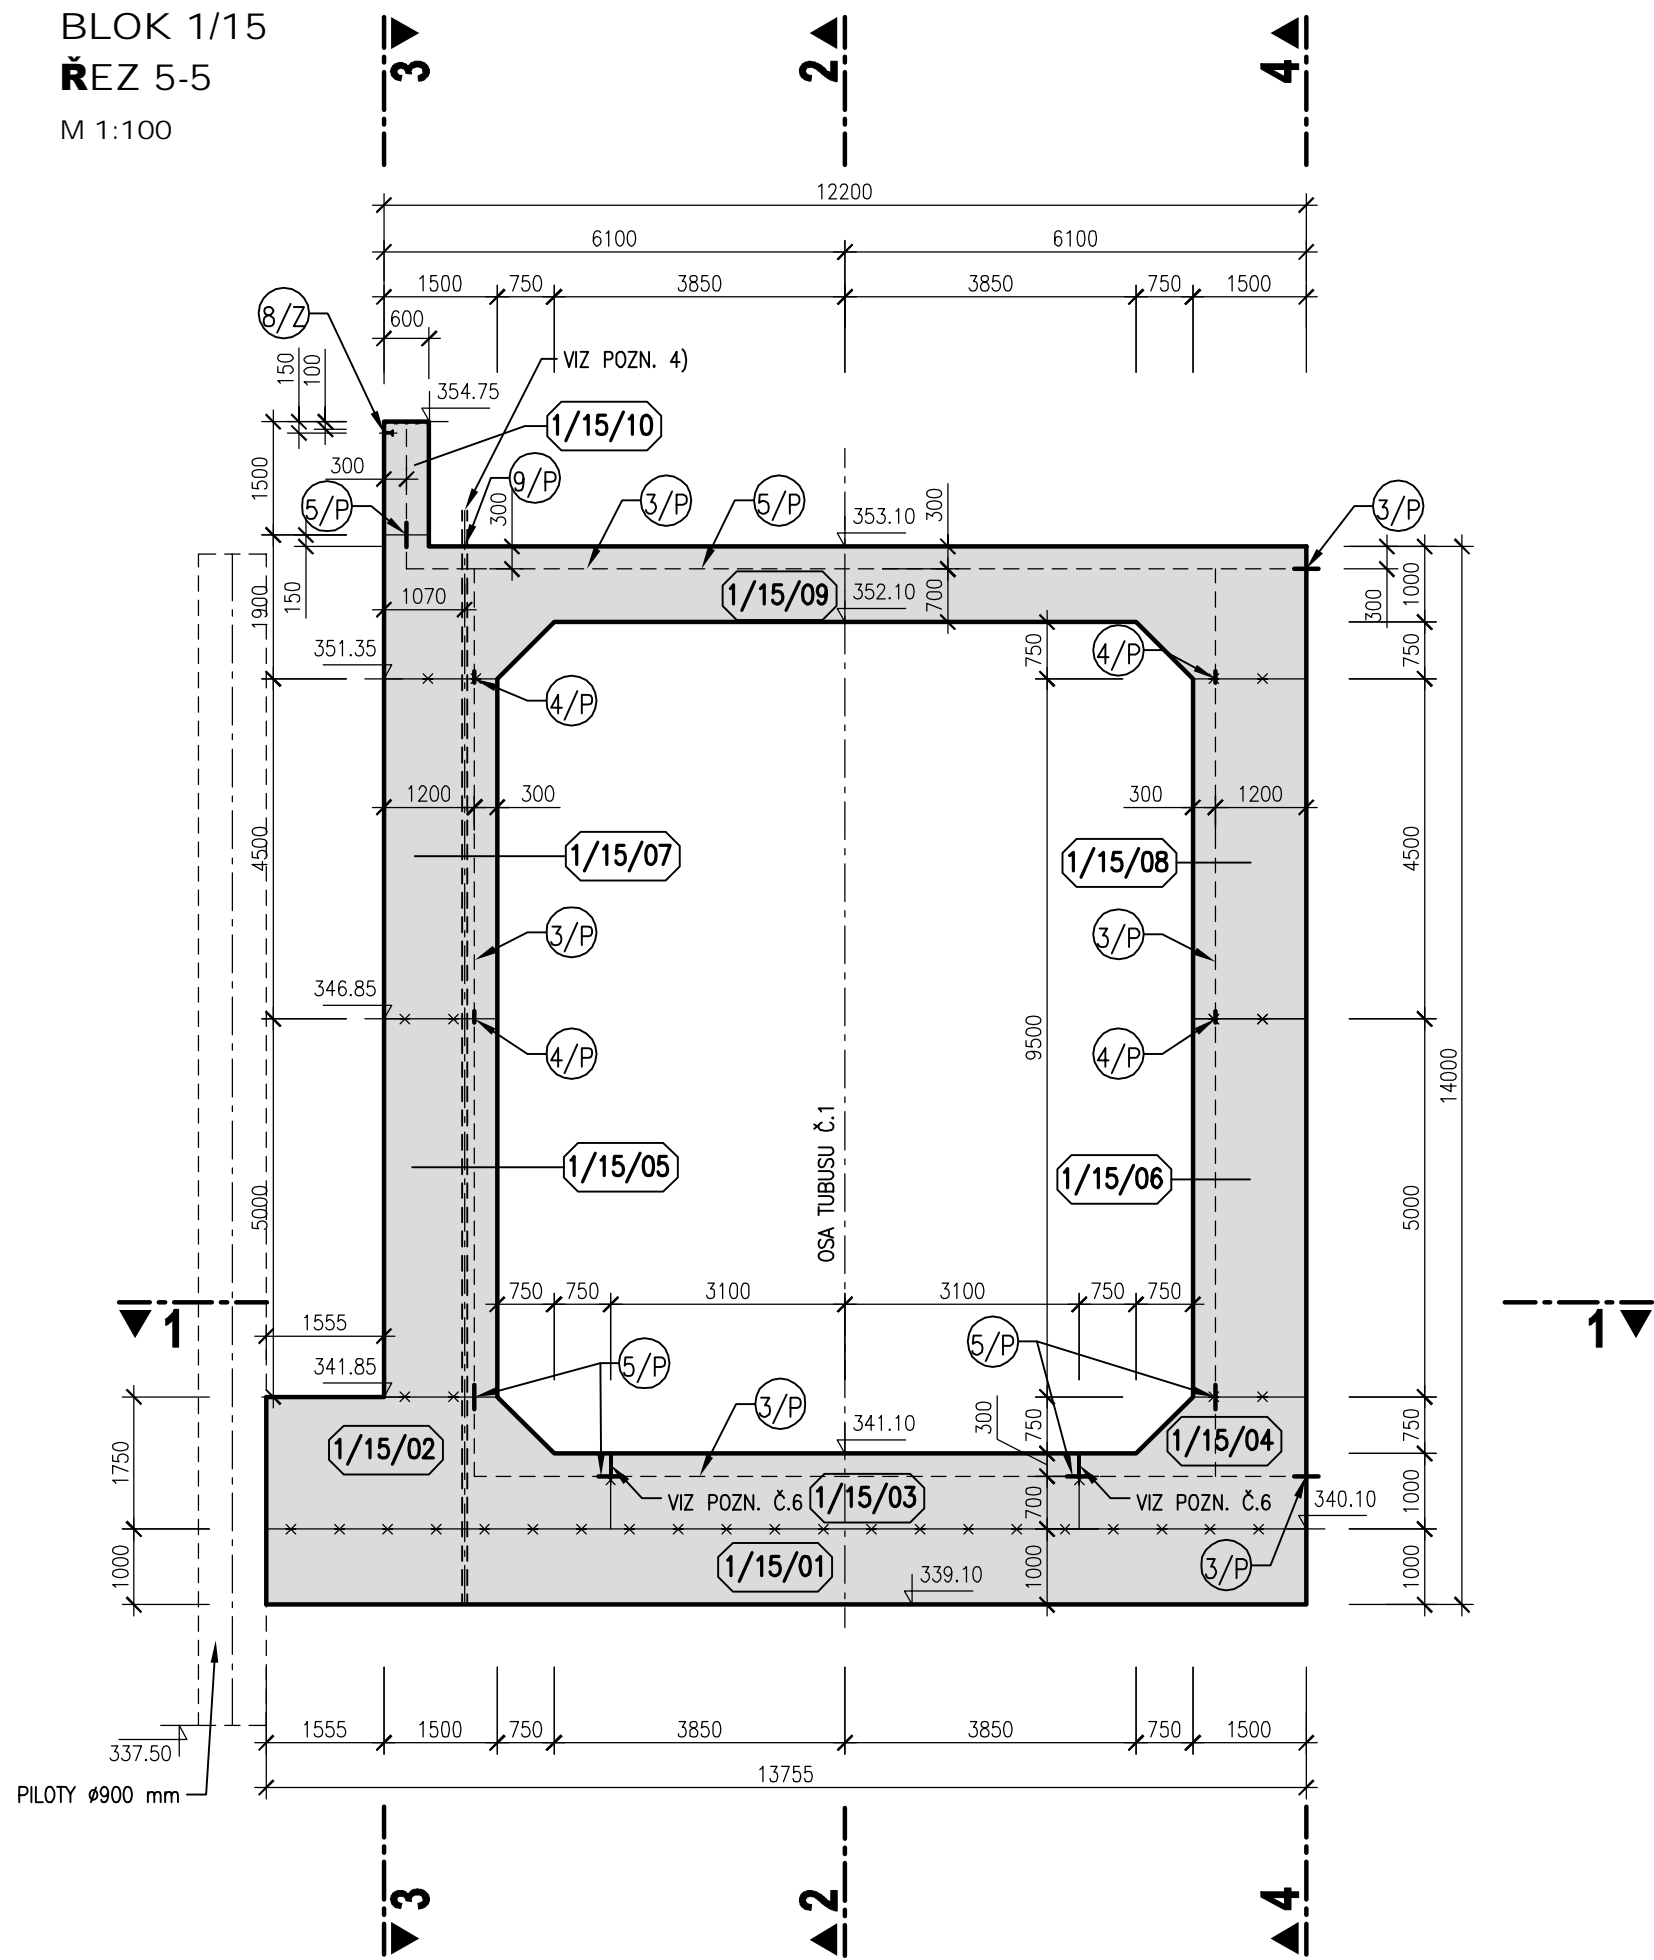


BLOK 1/15
ŘEZ 6-6
M 1:100

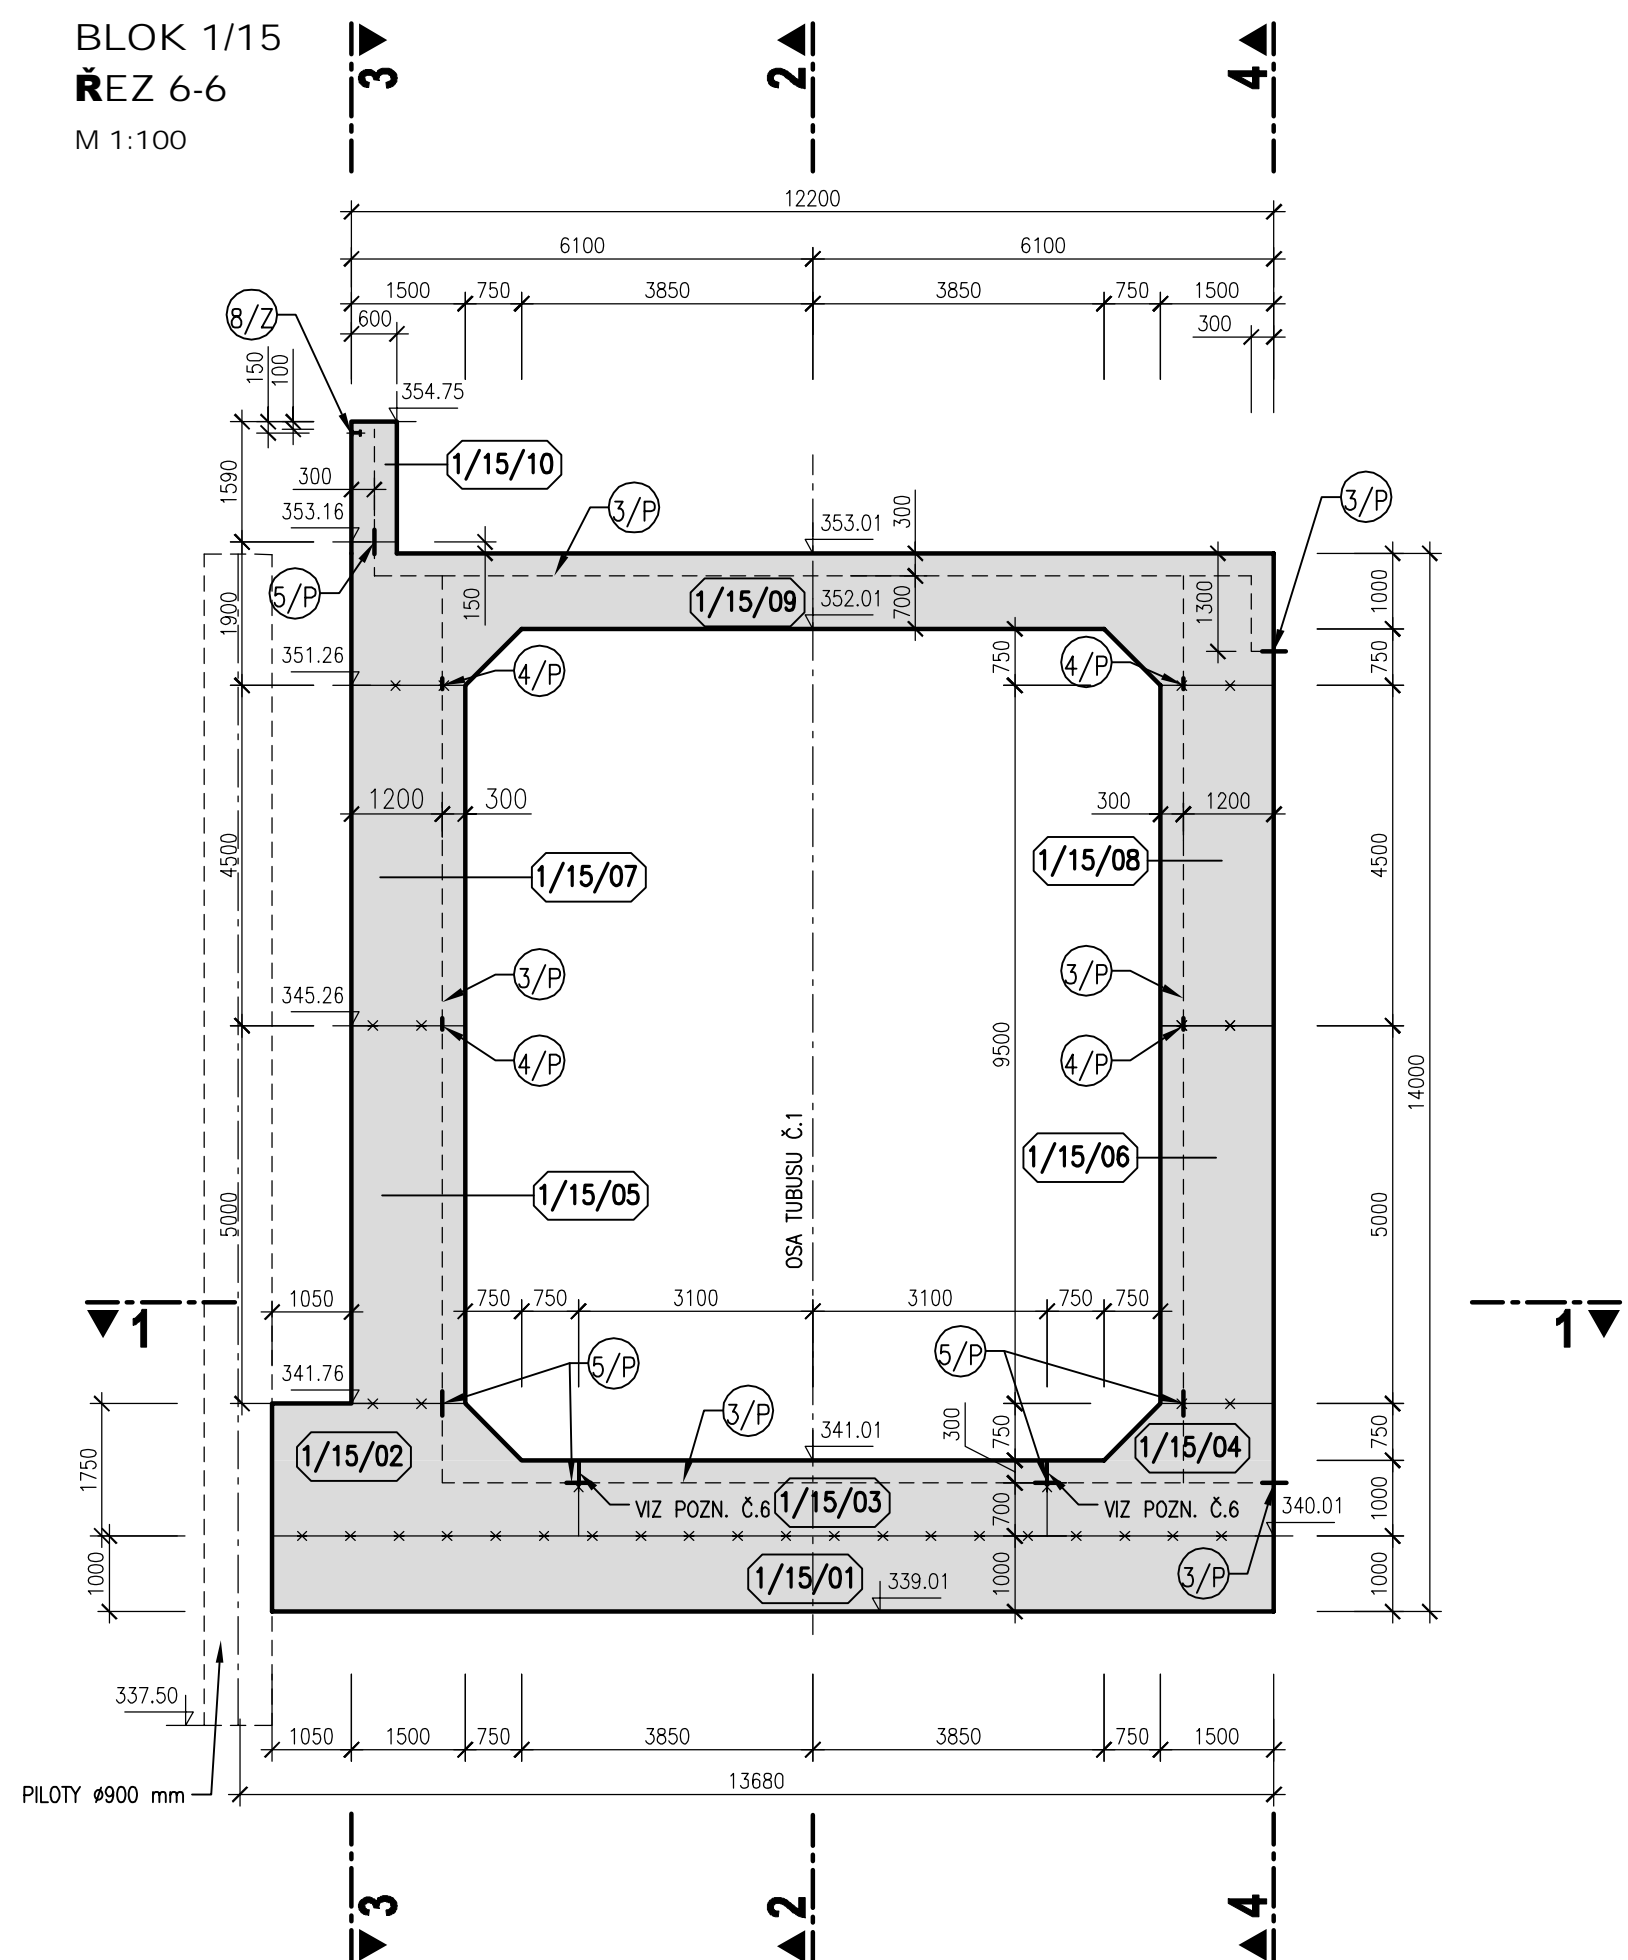

BLOK 1/15
PŮDORYS V 355,00 m n.m.
M 1:100

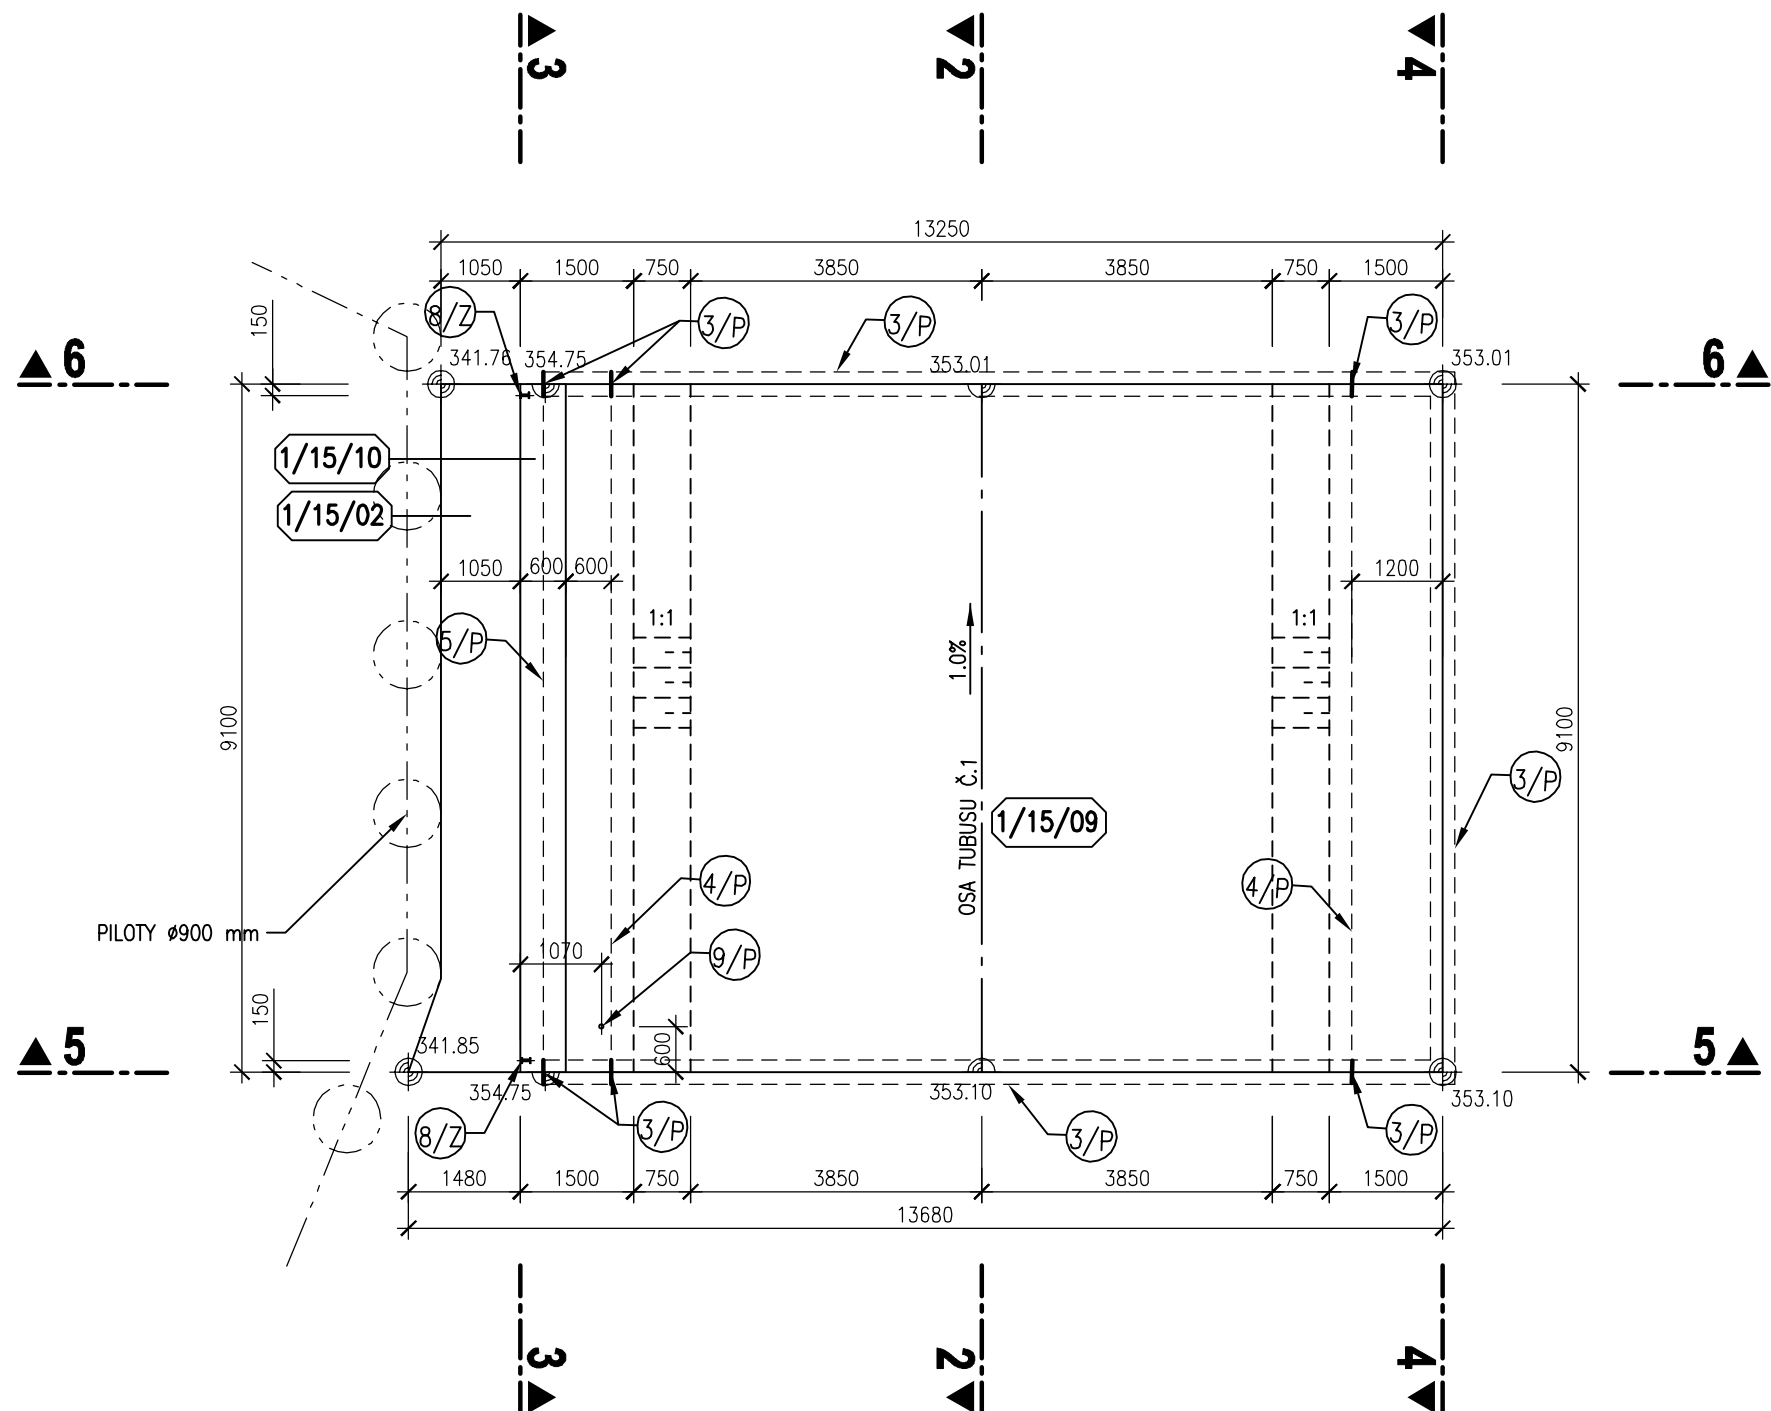

BLOK 1/15
PŮDORYSNÝ ŘEZ 1-1
M 1:100

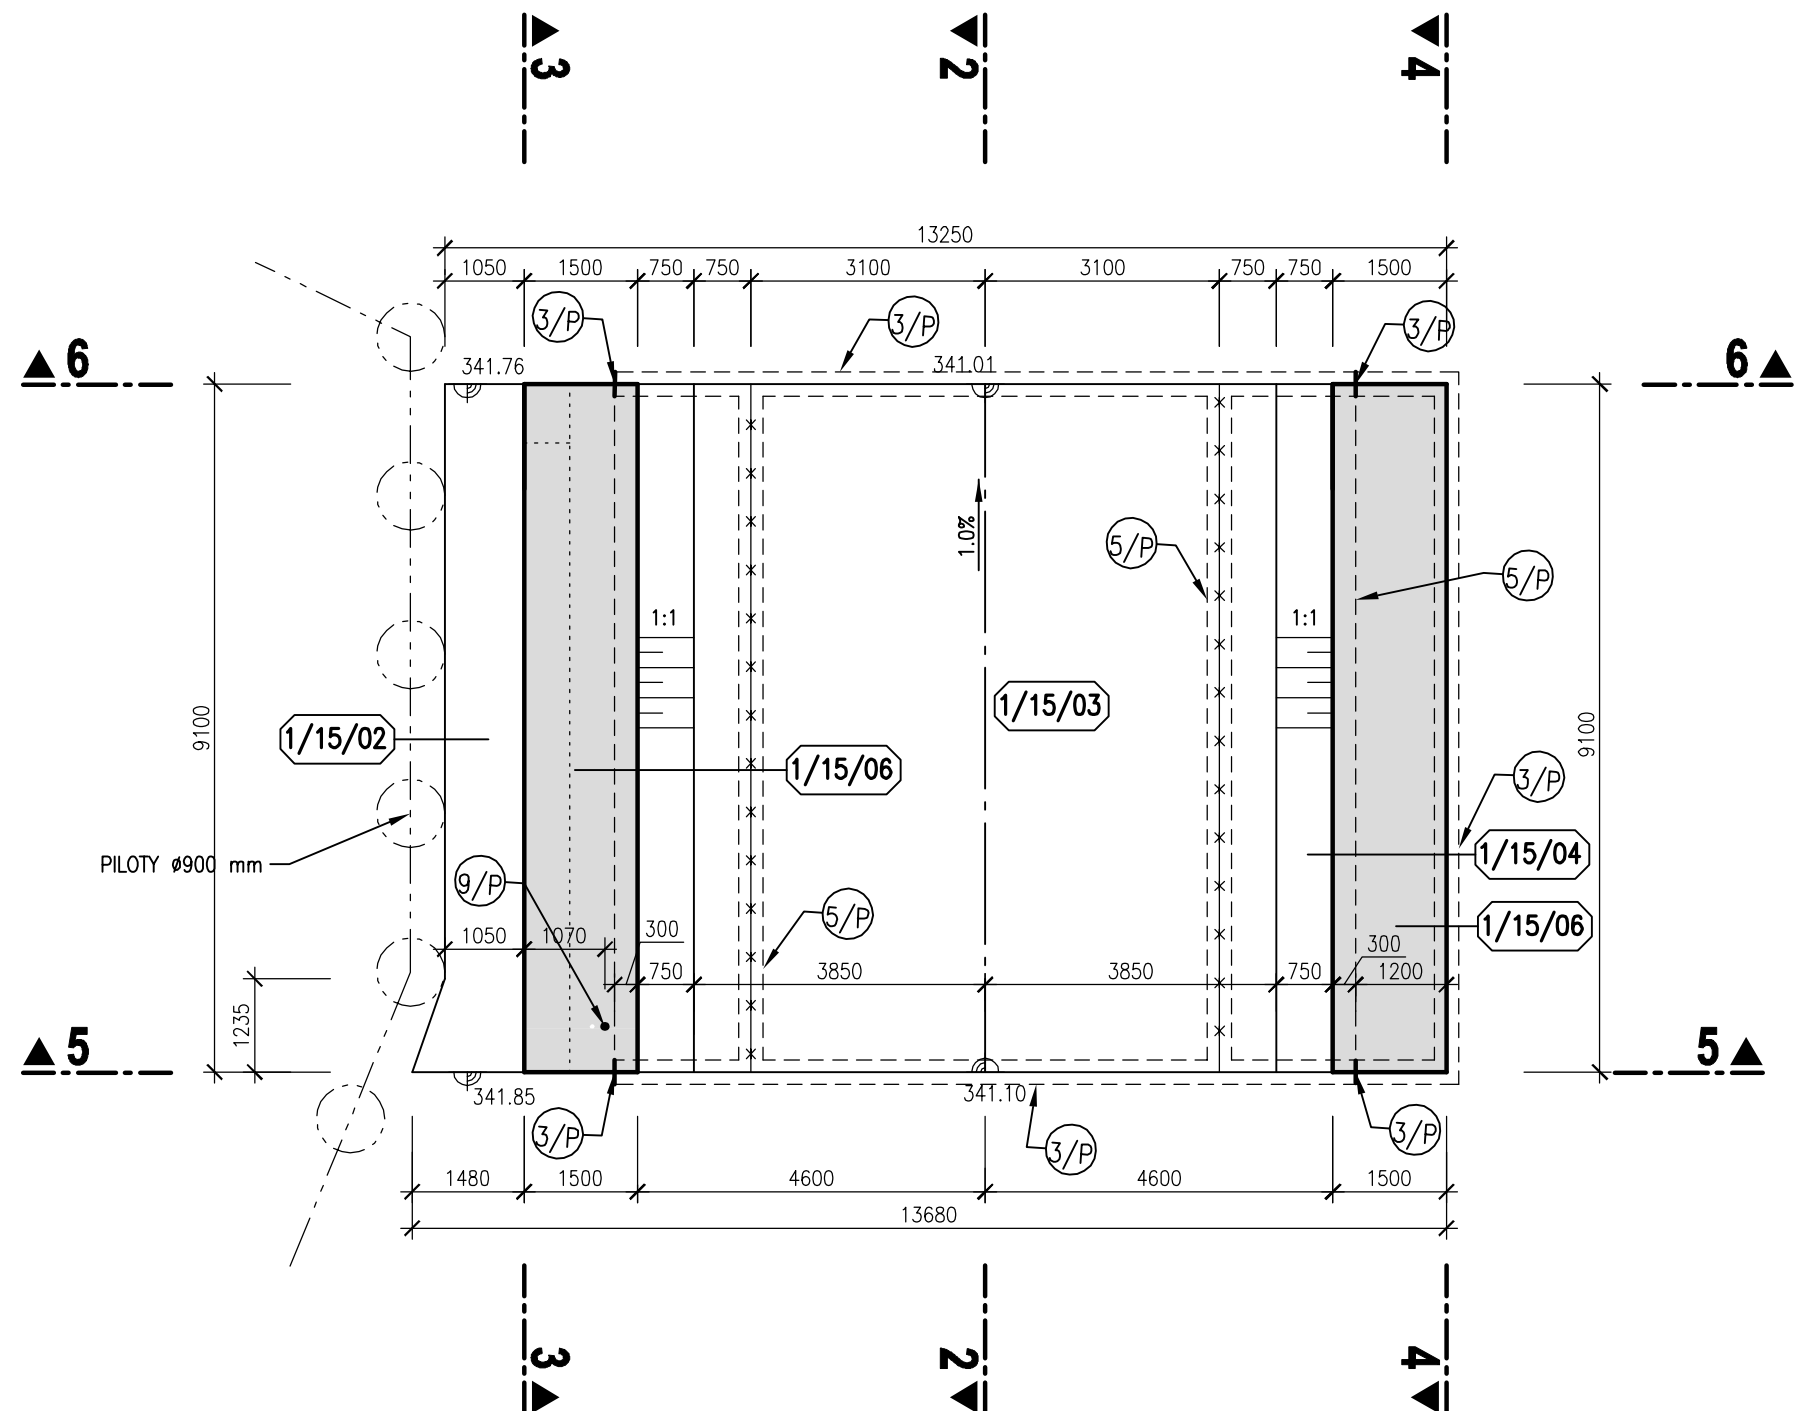


LEGENDA

- 5/P VNITŘNÍ TĚSNÍCÍ PÁS DO DILATAČNÍ SPÁRY š. 320 mm
- 4/P VNITŘNÍ KOMBINOVANÝ TĚSNÍCÍ PÁS v.150 mm
- 6/P VNITŘNÍ TĚSNÍCÍ PÁS DO PACOVNÍCH SPÁR š. 320 mm
- 8/P CHRÁNIČKA DN63 DO VZTLAKOMĚRNÝCH VRTŮ
- 8/2 TYPIZOVANÁ UZEMŇOVACÍ DESTIČKA - VÝVOJ ZEMĚNÍ

POZNÁMKA

- 1) VEŠKERÉ VIDITELNÉ HRANY BETONU BUDOU ZKOŠENY VLOŽENÍM LIŠTY 15/15 DO BEDNĚNÍ.
- 2) POHLEDOVÉ PLOCHY BETONU BUDOU SPLŇOVAT POŽADAVKY KVALITY POVŘCHU STANOVENE V TECHNICKÝCH PODMÍNKÁCH A V TECHNICKÉ ZPRÁVĚ.
- 3) ZEMNÍCI SYSTÉM (VČETNĚ ZEMNÍCH DESTIČEK) MUSÍ BÝT KVALITNĚ VZÁJEMNĚ PROPOJEN. VÝŽIV V BETONOVÉM BLOKU BUDE PROPOJENA POMOCÍ PŘÍLOŽEK A SVARŮ DÉLKY MIN. 50mm V RASTU 5,0 x 5,0 m. FUNKČNOST SYSTÉMU BUDE PŘED BETONÁŽÍ OVĚŘENA MĚŘENÍM.
- 4) CHRÁNIČKY DO VZTLAKOMĚRNÝCH VRTŮ BUDOU VYVEDENY NAD TUBUS DO ÚROVNĚ CCA 0,3m POD POKLOP SÁCHTY.
- 5) TLOUŠTKA DILATAČNÍ SPÁRY JE 20mm. DILATAČNÍ SPÁRY JSOU VYPLNĚNY DESKAMI Z EXTRUDOVANÉHO POLYSTYRENU (BLOKY JSOU KÓTOVÁNY DO OSY DILATACE).
- 6) SANOVANÁ (DOTĚSNĚNÁ) SVISLÁ PRACOVNÍ SPÁRA VE DNĚ SKLUZU – VIZ TECHNICKÁ ZPRÁVA A SOUPIS PRACÍ A DODÁVEK

SCHEMA BLOKŮ

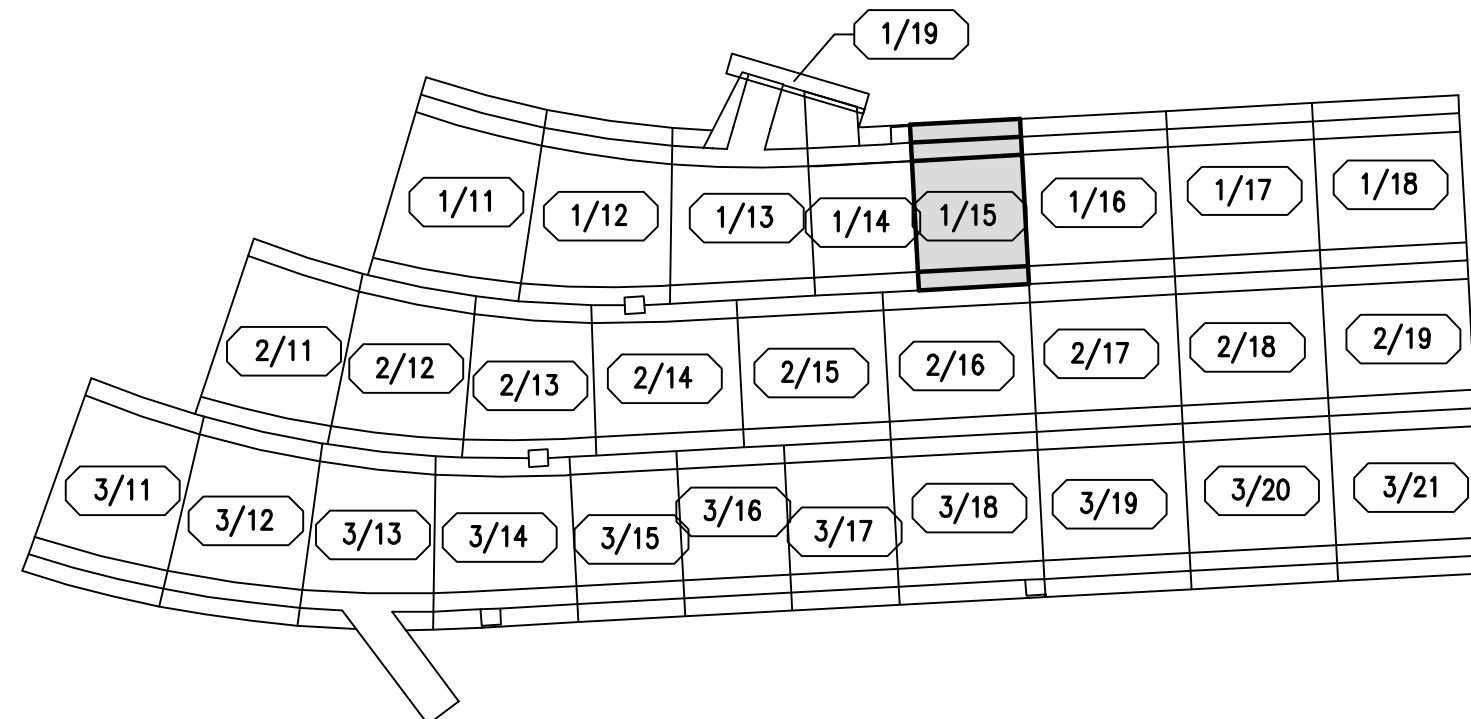

— — — PRACOVNÍ SPÁRA

KVB - KONSTRUKČNÍ VODOSTAVEBNÍ BETON

AKTUALIZACE 1 - 09/2020

AQUATIS

AQUATIS a.s. Jižnívá 824/96, 602 00 Brno	Tel: +420 541 554 111 Fax: +420 541 211 005	E-mail: info@aquatis.cz http://www.aquatis.cz
Zodpovědný projektant ING. PETR TUPÝ	Technický zprávu ING. JIŘÍ ŠVANKARA	Technický zprávu ING. JIŘÍ ŠVANKARA
Vypracoval ING. LUCIE FOLTYMHOVÁ	Kontroloval ING. JAN SEHNAL	Zkontroloval číslo 1726431
Datum ČERVEN 2019	Stupeň dokumentace DPS	Název souboru 5_vykres_tvaru_blok_1-15_AKT_1dwg

VÝKRES
ZABEZPEČENÍ VO PŘED ÚČINKY VELKÝCH VOD
SO 02 SKLUZ - KRYTÁ ČÁST

Příloha	VÝKRES TVARU - BLOK 1/15
Měřítko 1:100	Číslo přílohy 02 4.15
Objekt POVOŘÍ VLAVY, STÁTNÍ PODK	