


16/Z
POHLED
1:25

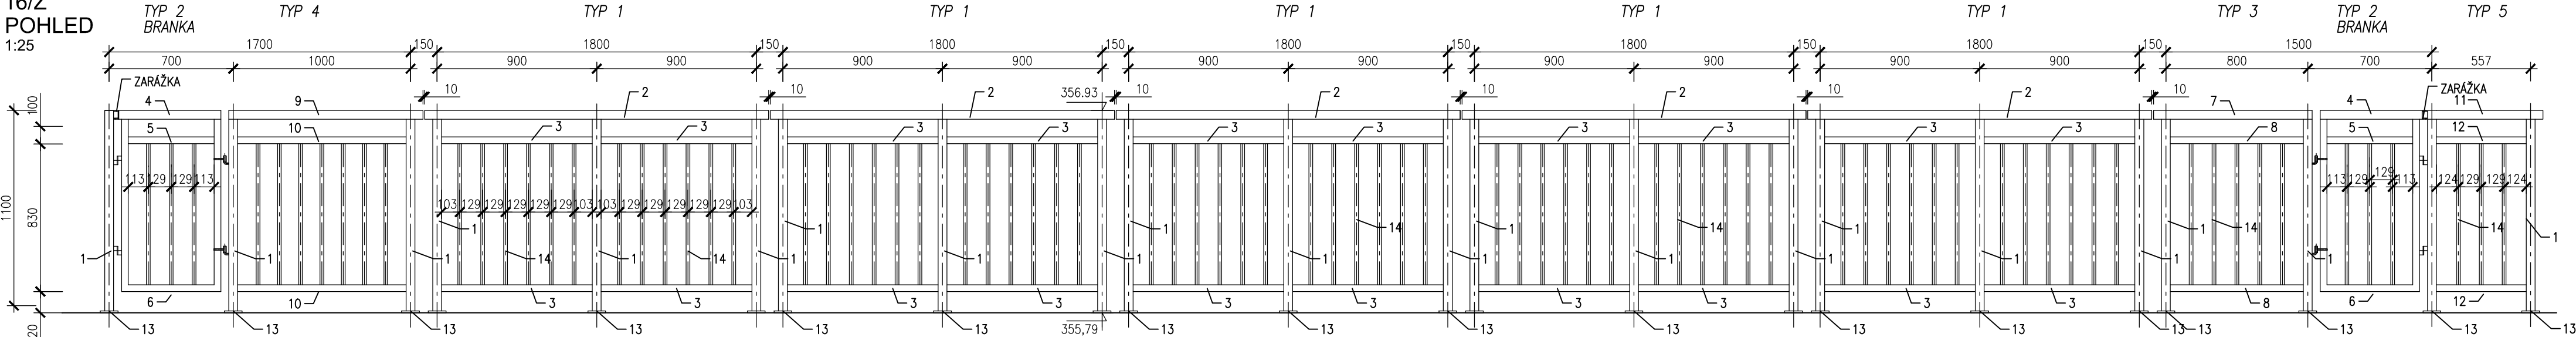

VÝPIS MATERIÁLU 16/Z

OZN	POPIS	PROFIL	ks	DÉLKA 1ks (m)	DÉLKA CELK. (m)	kg/m	CELKEM kg
1	SLOUPEK	ø 51x5	22	1,08	23,76	5,67	134,72
2	MADLO TYP 1	ø 51x5	5	1,94	9,70	5,67	55,00
3	VODOROVNÁ VÝPLŇ TYP 1	ø 38x4	20	0,85	17,00	3,35	56,95
4	MADLO TYP 2 (BRANKA)	ø 51x5	2	0,56	1,12	5,67	6,35
5	VODOROVNÁ VÝPLŇ TYP 2	ø 38x4	2	0,49	0,98	3,35	3,28
6	RÁM BRANKY	ø 38x4	2	2,46	4,92	3,35	16,48
7	MADLO TYP 3	ø 51x5	1	0,90	0,90	5,67	5,10
8	VODOROVNÁ VÝPLŇ TYP 3	ø 38x4	2	0,75	1,50	3,35	5,03
9	MADLO TYP 4	ø 51x5	1	1,10	1,10	5,67	6,24
10	VODOROVNÁ VÝPLŇ TYP 4	ø 38x4	2	0,95	1,90	3,35	6,37
11	MADLO TYP 5	ø 51x5	1	0,60	0,60	5,67	3,40
12	VODOROVNÁ VÝPLŇ TYP 5	ø 38x4	2	0,51	1,02	3,35	3,42
13	KOTEVNÍ DESKY	pl. 10-60/160	22	0,06	1,32	12,56	16,58
14	SVISLÁ VÝPLŇ	ø 21	81	0,80	64,80	2,719	176,19
HMOTNOST							495,11
SPOJOVACÍ MATERIÁL 10%							49,51
HMOTNOST CELKEM							544,62
HMOTNOST CELKEM PRO 2 KUSY							1089,24 kg


VÝPIS KOTEV

44x2 = 88 ks M16, hl. 125mm
KOTVY VLEPIT DO VYVRTANÝCH OTVORŮ, PROFIL VRTÁNÍ
UPRAVIT DLE POUŽITÉHO LEPICÍHO TMELU

POZNÁMKA :

- 1) ZÁBRADLÍ BUDE PROVEDENO DLE VÝROBNÍ DOKUMENTACE ZHOTOVITELE, KTERÁ BUDE ZHOTOVENA NA ZÁKLADĚ SKUTEČNÝCH ROZMĚRŮ PÍLÍŘŮ A STROJOVEN ZAMĚŘENÝCH NA STAVBĚ
- 2) ZÁBRADLÍ MUSÍ BÝT UZEMNĚNO, JEDNOTLIVÉ DÍLY ZÁBRADLÍ BUDOU PROPOJENY POMOCÍ PŘEMOSŤOVACÍCH PÁSŮ
- 3) BRANKA BUDE UZAMYKATELNÁ, SE ZARÁŽKOU, POVRCHOVÁ ÚPRAVA DLE TECHNICKÉ ZPRÁVY
- 4) ZÁBRADLÍ BUDE KOTVENO LEPENÍMI ŠROUBY DO BETONOVÉ KONSTRUKCE
- 5) DÉLKY SLOUPKŮ UPRAVIT DLE SKUTEČNÉHO SKLONU BETONOVÝCH KONSTRUKCÍ
- 6) MADLA BUDOU VŽDY VODOROVNÁ A VE VŠECH NAVAZUJÍCÍCH ČÁSTECH VE STEJNÉ VÝŠKOVÉ ÚROVNI
- 7) ZÁBRADLÍ MUSÍ SPLŇOVAT POŽADAVKY ČSN 74 3305

PŮDORYS
1:50

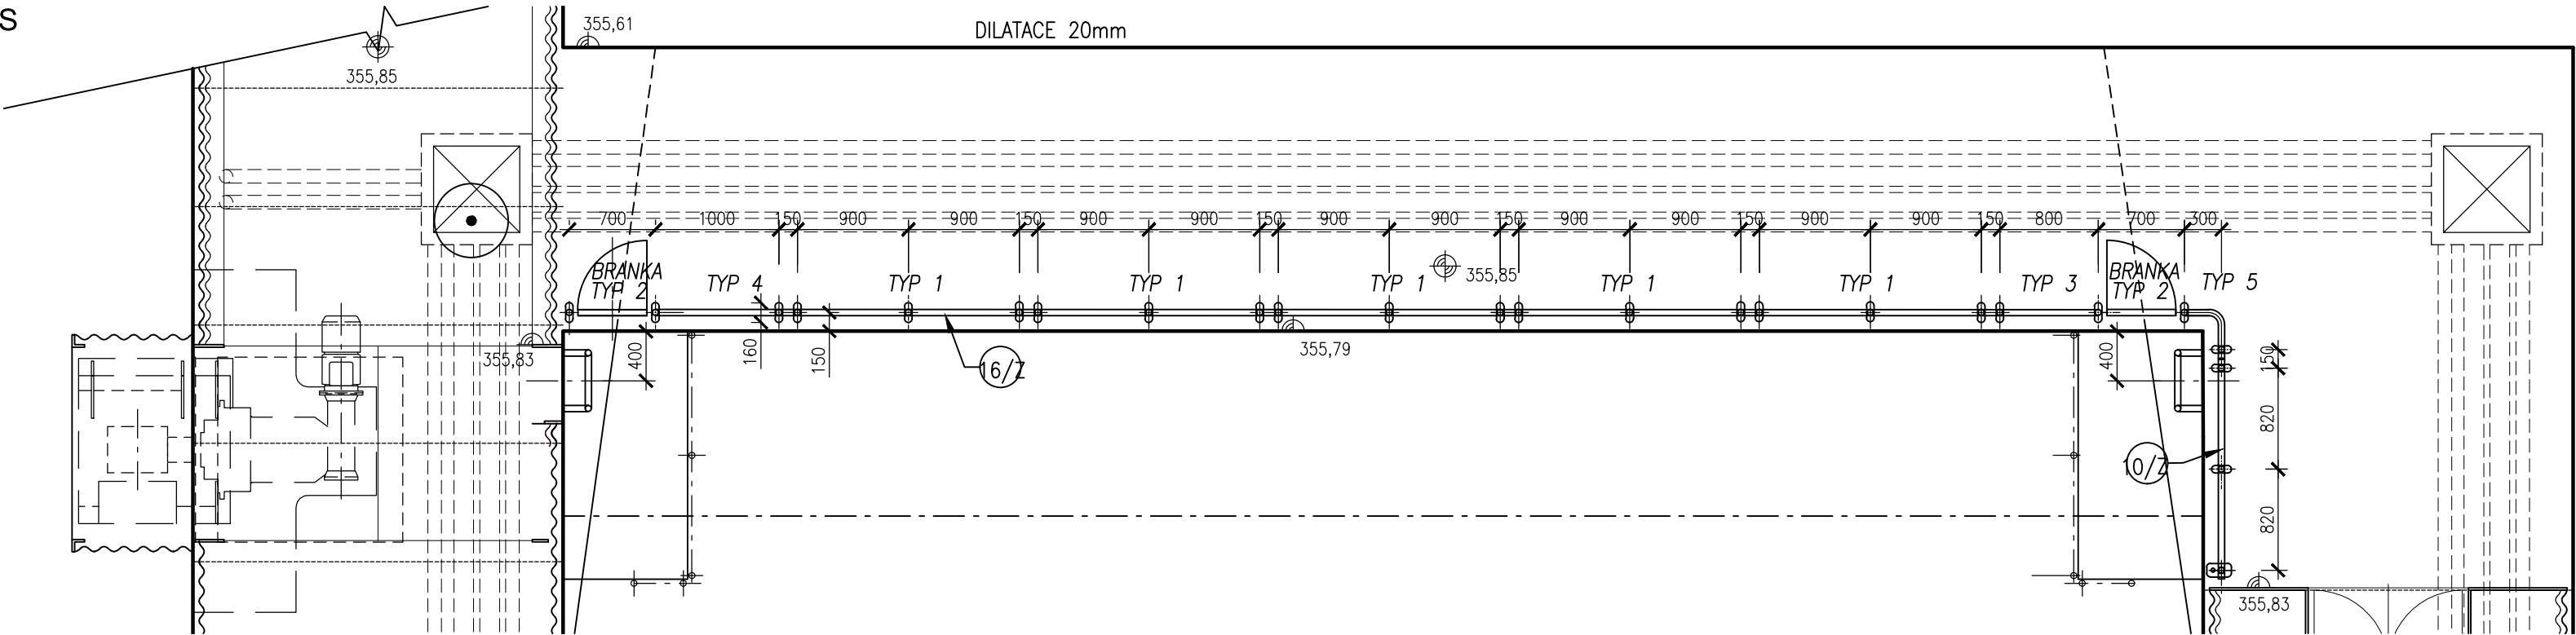

AQUATIS a.s. Botanická 834/56, 602 00 Brno		Tel: +420 541 554 111 Fax: +420 541 211 205		E-mail: info@aquatis.cz http://www.aquatis.cz	
Zodpovědný projektant ING. PETR TUPÝ		Hlavní inženýr projektu ING. JIRÍ ŠVANCARA		Vedoucí střediska ING. JIRÍ ŠVANCARA	
Vypracoval BARBORA GAJOVÁ		Kontroloval ING. JAN SEHNAL		Zakázkové číslo 171260.31	
Datum ČERVEN 2019		Stupeň dokumentace DPS		Název souboru 01_00_3720_zabradli.dwg	
Akce					
VD ORLÍK ZABEZPEČENÍ VD PŘED ÚČINKY VELKÝCH VOD SO 01 - VTOKOVÝ OBJEKT					
Příloha					
ZÁBRADLÍ SE SVISLOU VÝPLNÍ 16/Z					
Měřítko 1:25, 1:50			Číslo přílohy 01_37.3.2		
Objednatel POVODÍ VLTAVY, STÁTNÍ PODNIK					