


SPODNÍ VÝPUST - VÝKRES LÁVKY

PODÉLNÝ ŘEZ M1:50

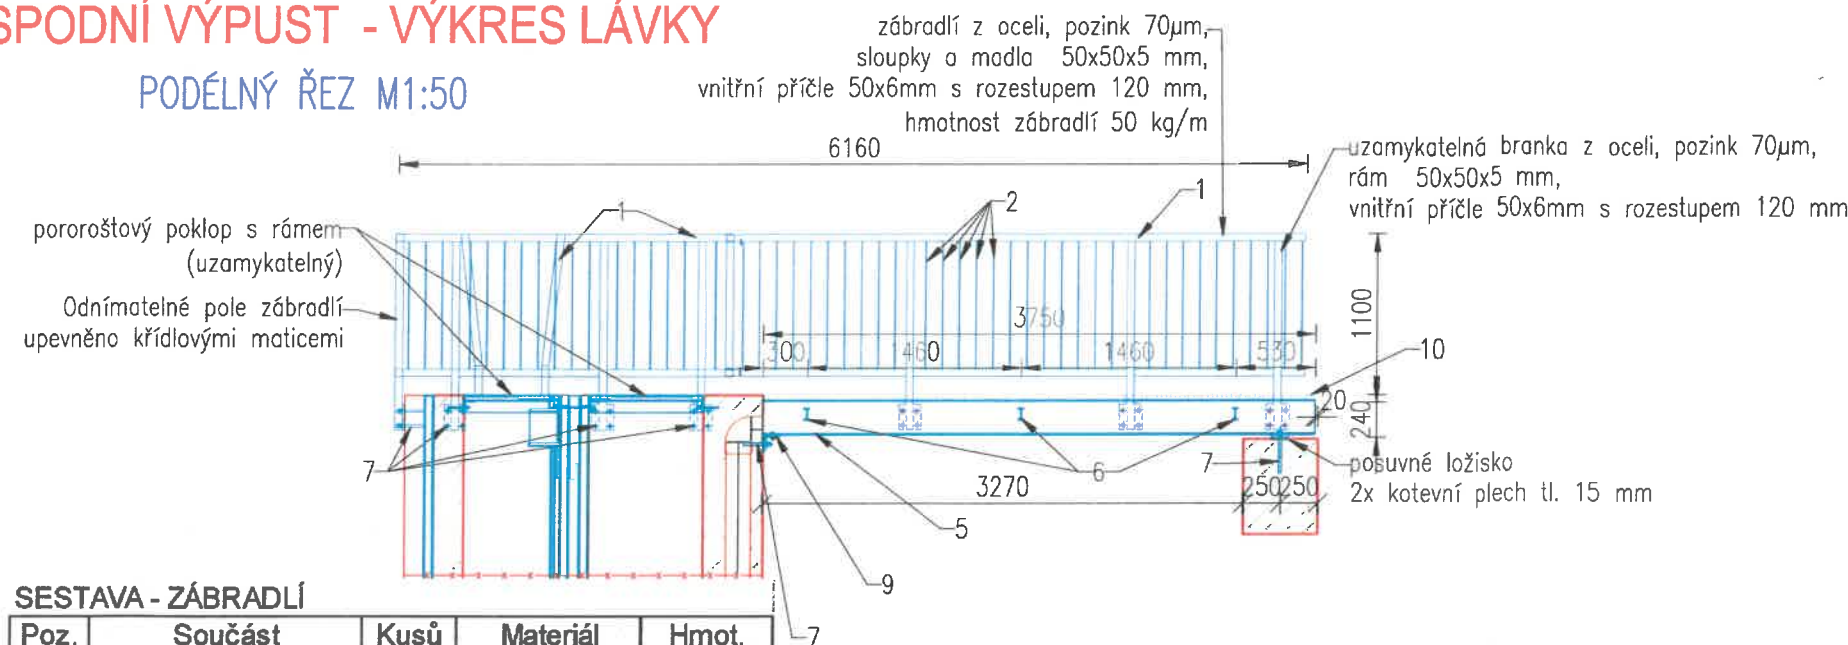

SESTAVA - ZÁBRADLÍ

Poz.	Součást	Kusů	Materiál	Hmot.
1	JEKL 50x50x5	23	S235JR, PKO	273.5
2	PÁSOVINA 50x6	125	S235JR, PKO	384.3
3	ZÁVĚS VRATOVÝ	2	S235JR, PKO	1.8
4	PETLICE	1	OCEL, PKO	0.1

Hmotnost celkem kg / 1 kpl: 659.7

SESTAVA - LÁVKA

Poz.	Součást	Kusů	Materiál	Hmot.
5	UPN240	2	S235JR, PKO	181.5
6	IPN80	3	S235JR, PKO	17.8
7	ZTYČ M16x150	4	8.8, PKO	1.27
8	PLECH 15	4	S235JR, PKO	6.9
9	L120x120x12	1	S235JR, PKO	21.6
10	POROROŠT 31x33	3	S235JR, PKO	77.0
11	ŠROUB M8x55	20	8.8, PKO	0.7

Hmotnost celkem kg / 1 kpl: 306.8


POROROŠTY: SP - 30/3 - 34/38 - S4  
Materiál: Ocel žárově zinkovaná ST37.2 (S235JR, 1.0038) s protiskluzovou úpravou povrchu S4 (protismykové zařízení: R11)  
Nosnost min. 1 500 kg/m²

NDT zkoušky svarů v souladu s ČSN EN ISO 17635:  
VT (vizuální kontrola) dle ČSN EN ISO 17637 (EN 970)  
PT (zkoušení kapilární metodou) dle ČSN EN ISO 3452-1 (EN 571-1)


Není-li specifikováno jinak, pak je materiálem prvků: Ocel 11 375 dle ČSN (S235 JR)  
Kategorie OK dle ČSN EN 1090-2: EXC2, CC2, SC1, PC2  
Jakost při svařování dle ČSN EN ISO 3834-3  
Stupeň jakosti svarů (kritéria přípustnosti) dle ČSN EN ISO 5817 úroveň kvality C  
Svářečský dozor dle ČSN EN ISO 14731  
Tolerance přesnosti dle ČSN EN ISO 13920 toleranční třída B

POZICE 11: Šroub s válcovou hlavou - inbus M8x55 - 8.8, pozink

PŮDORYS LÁVKY M1:50

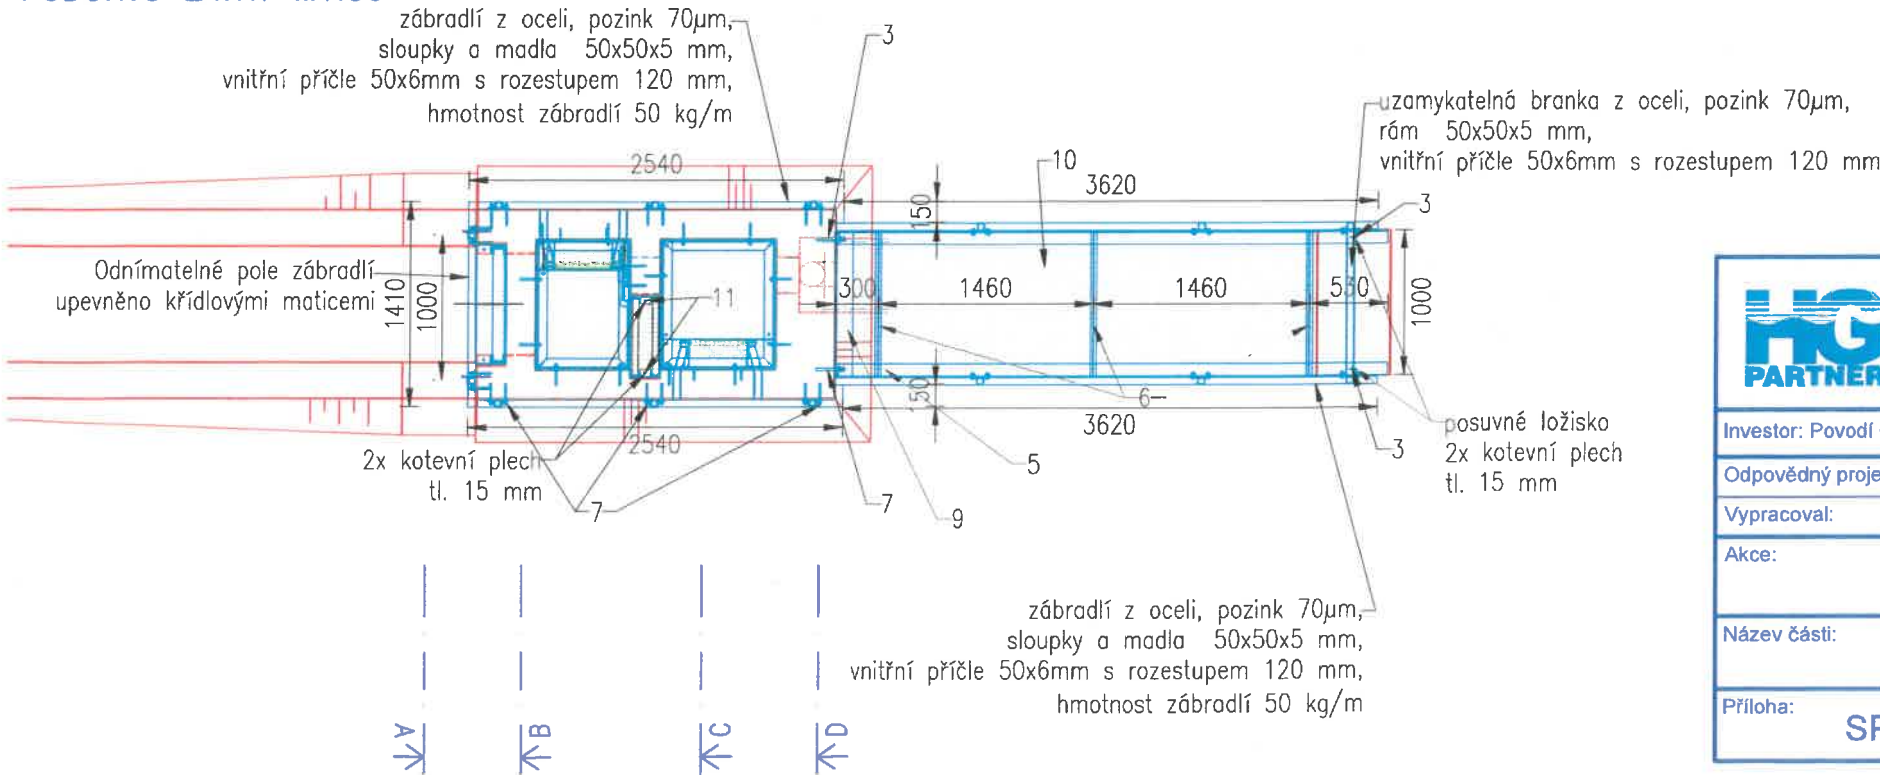


PŘÍČNÝ ŘEZ M1:50

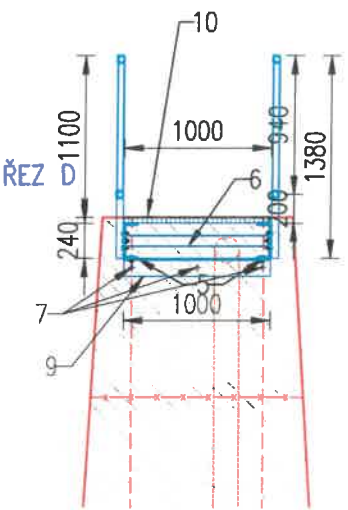

PKO:  
C3, H>15 roků  
-zinkování ponorem nominální tloušťka: 70 µm  
-jednosložkový nátěr Nominální tloušťka: 160-200 µm (3 vrstvy)

UZAMYKATELNÁ BRANKA M1:25

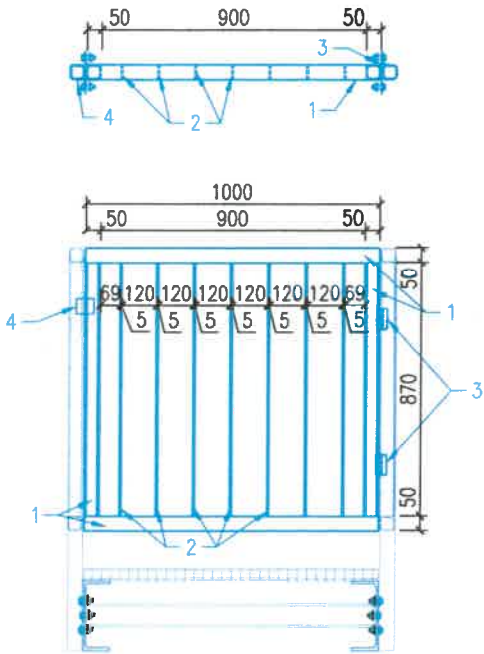

Poznámka:  
Branka je započtena v sestavě "ZÁBRADLÍ"

<b>HG partner s.r.o.</b> Smetanova 200, 250 82 Úvaly www.hgpartner.cz Telefon: 246 082 015 777 161 198 e-mail: vrzak@hgpartner.cz		Paré č.:	
Investor: Povodí Ohře, státní podnik, Bezručova 4219, 430 03 Chomutov		Počet A4:	-
Odpovědný projektant:	Ing. Jaroslav Vrzák	Datum:	06/2020
Vypracoval:	Ing. Martin Hladík	Změna:	-
Akce: VD Očíhov - funkční objekty		Stupeň:	DSJ
Název části: DOKUMENTACE OBJEKTŮ		Č. zakázky:	H-18/030
Příloha: SPODNÍ VÝPUST - VÝKRES LÁVKY		Část: D	
Měřítko: 1:50		Č. přílohy: D.5.5	