


108


SKŘÍN ROZDĚLENÁ NA DVĚ POLOVINY  
SE SVISLOU PŘÍČKOU - 2 SEKCE

ČÍSLOVÁNÍ

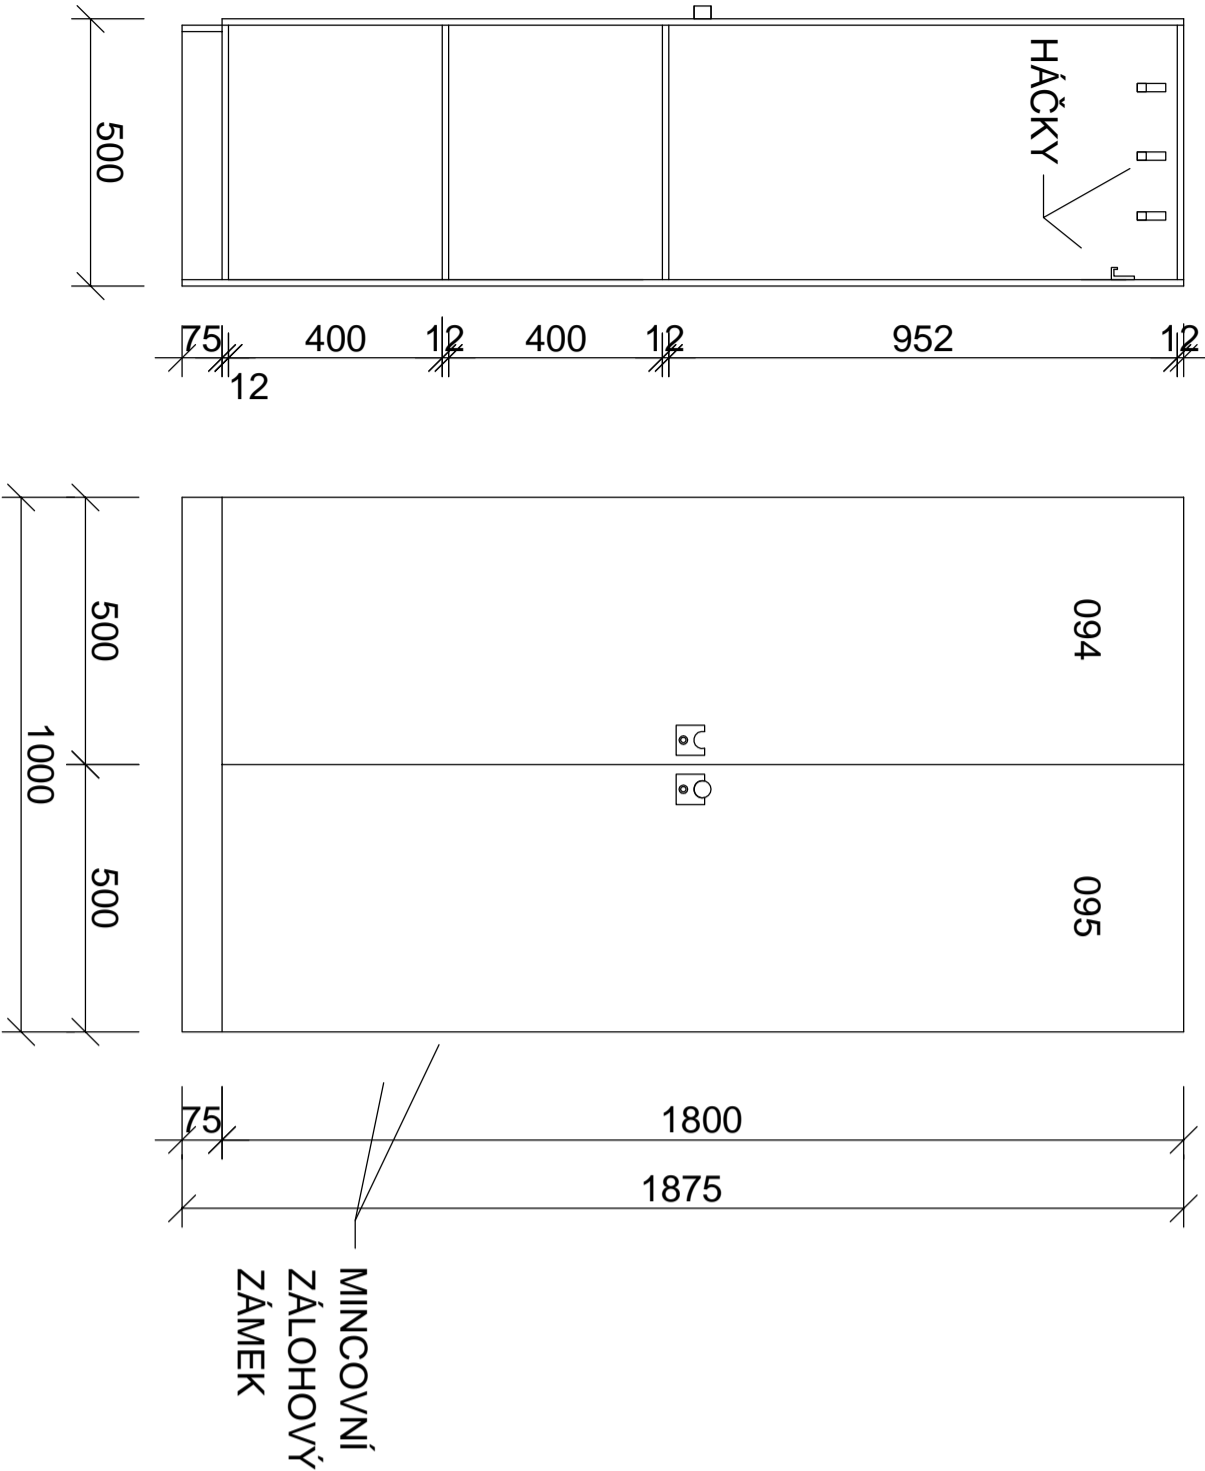


107

JEDNA SKŘÍŇ VE SLOUPCI  
ČÍSLOVÁNÍ

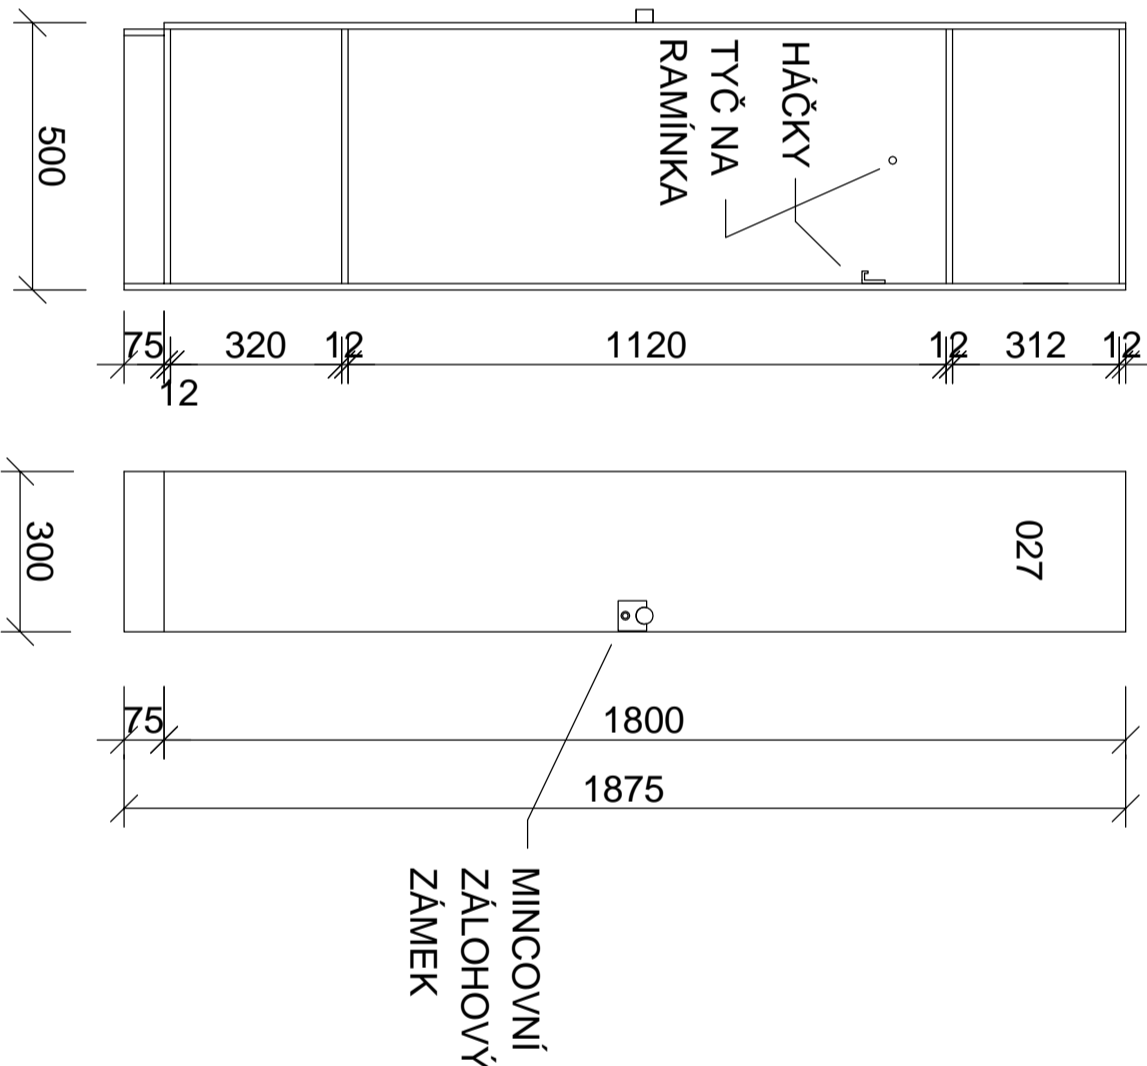

106

DVĚ SKŘÍŇE VE SLOUPCI (4 SEKCE)  
ČÍSLOVÁNÍ

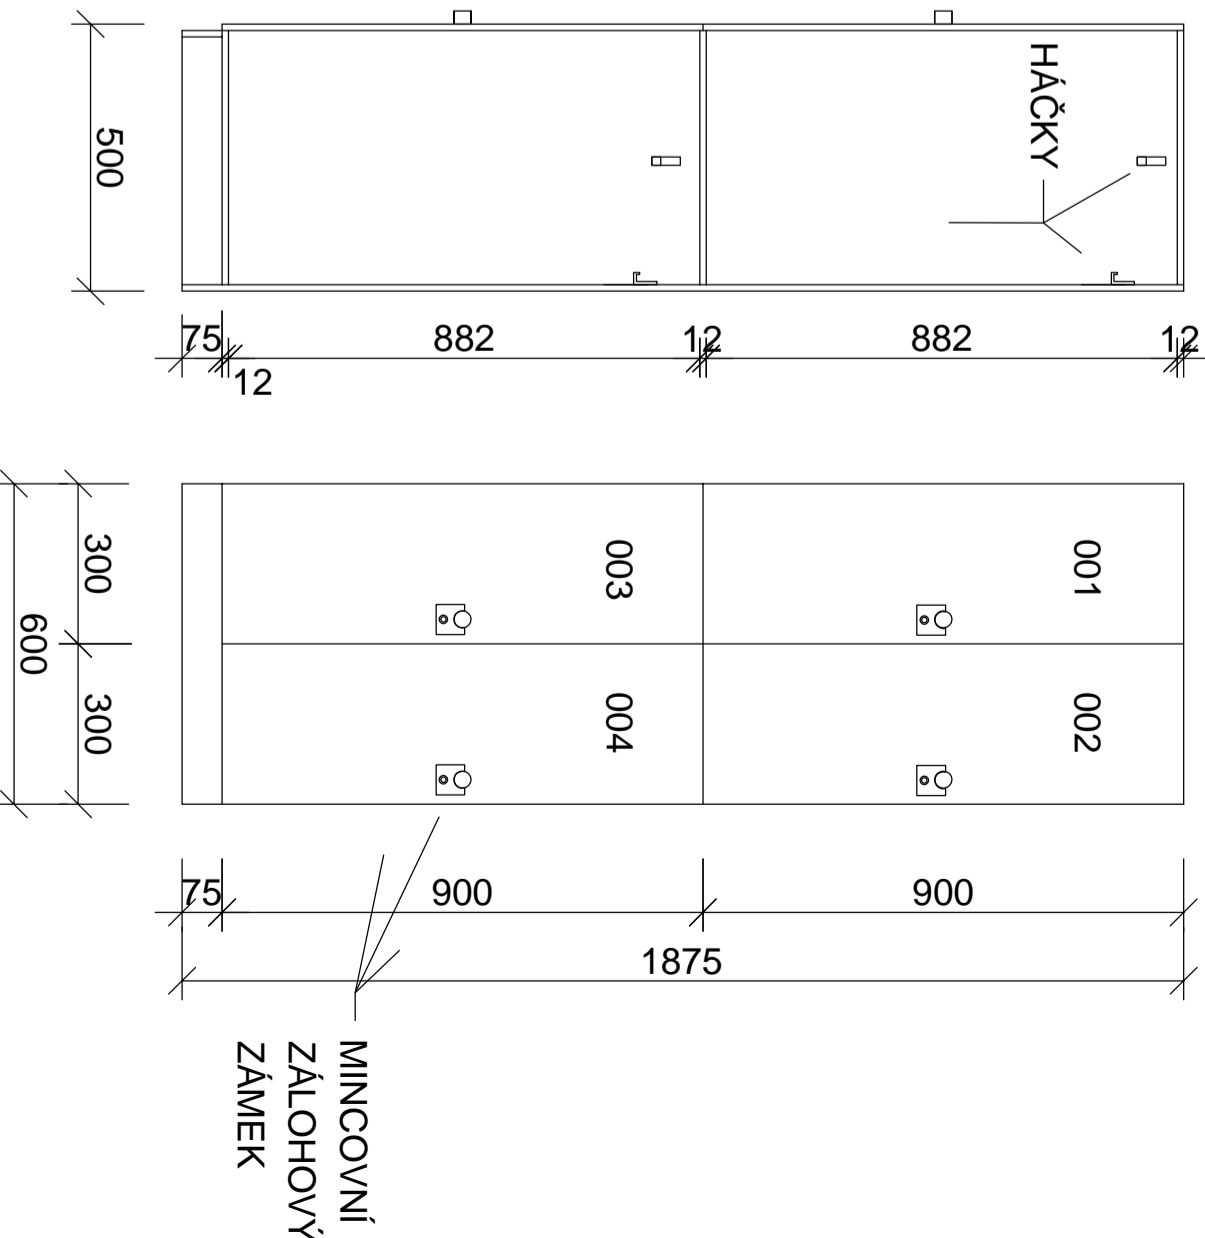

## BAREVNOST SKŘÍNĚK - VIZ PŮDORYS

A

POLYREY BLEU BATIK T B124 FA (TMAVĚ MODRÁ)

B

POLYREY GRAND BLEU T G005 FA (SVĚTLÉ MODRÁ)

C

POLYREY AIGUE-MARINE T A014 FA (AKVAMARINOVĚ ZELENÁ)

POZNÁMKA:  
ČÍSLOVÁNÍ SKŘÍŇEK DLE ARITMETICKÉ  
POSLOUPNOSTI (001,002,003 ....)

ATELIER :

**LABORH TEGOH**

ING. KAREL SEHYL  
ARCHITEKTONICKO STAVEBNÍ PROJEKTY  
K NOSKOVNĚ 148, 164 00 PRAHA 6  
ICO : 159 39 006 Tel : 607986711

NÁZEV STAVBY :

**NÁRODNÍ ZEMĚDĚLSKÉ MUZEUM**  
**REKONSTRUKCE MULTIFUNKČNÍHO SÁLU**  
**V BUDOVĚ NZM PRAHA**  
KATASTRÁLNÍ ÚZEMÍ PRAHA - HOLEŠOVICE, PARCELNÍ ČÍSLO 2119

PROFESÍ :

**ARS**

ARCHITEKTONICKO - STAVEBNÍ

OBSAH :

**DETAIL ŠATNÍCH SKŘÍŇEK**

INVESTOR: **NÁRODNÍ ZEMĚDĚLSKÉ MUZEUM**

Kostelní 44, Praha 7

PROJEKTANT : Ing. Karel Sehyl

VED. PROJEKTANT : Ing. Karel Sehyl

MĚŘÍTKO : 1 : 20

DATUM : 01 / 2021

ČÍSLO VÝKRESU : D.1.1.

STUPĚŇ : D.P.S.

Č. ZAK. : 001 2021

FORMÁT : x A4

REVIZE :

**23**