
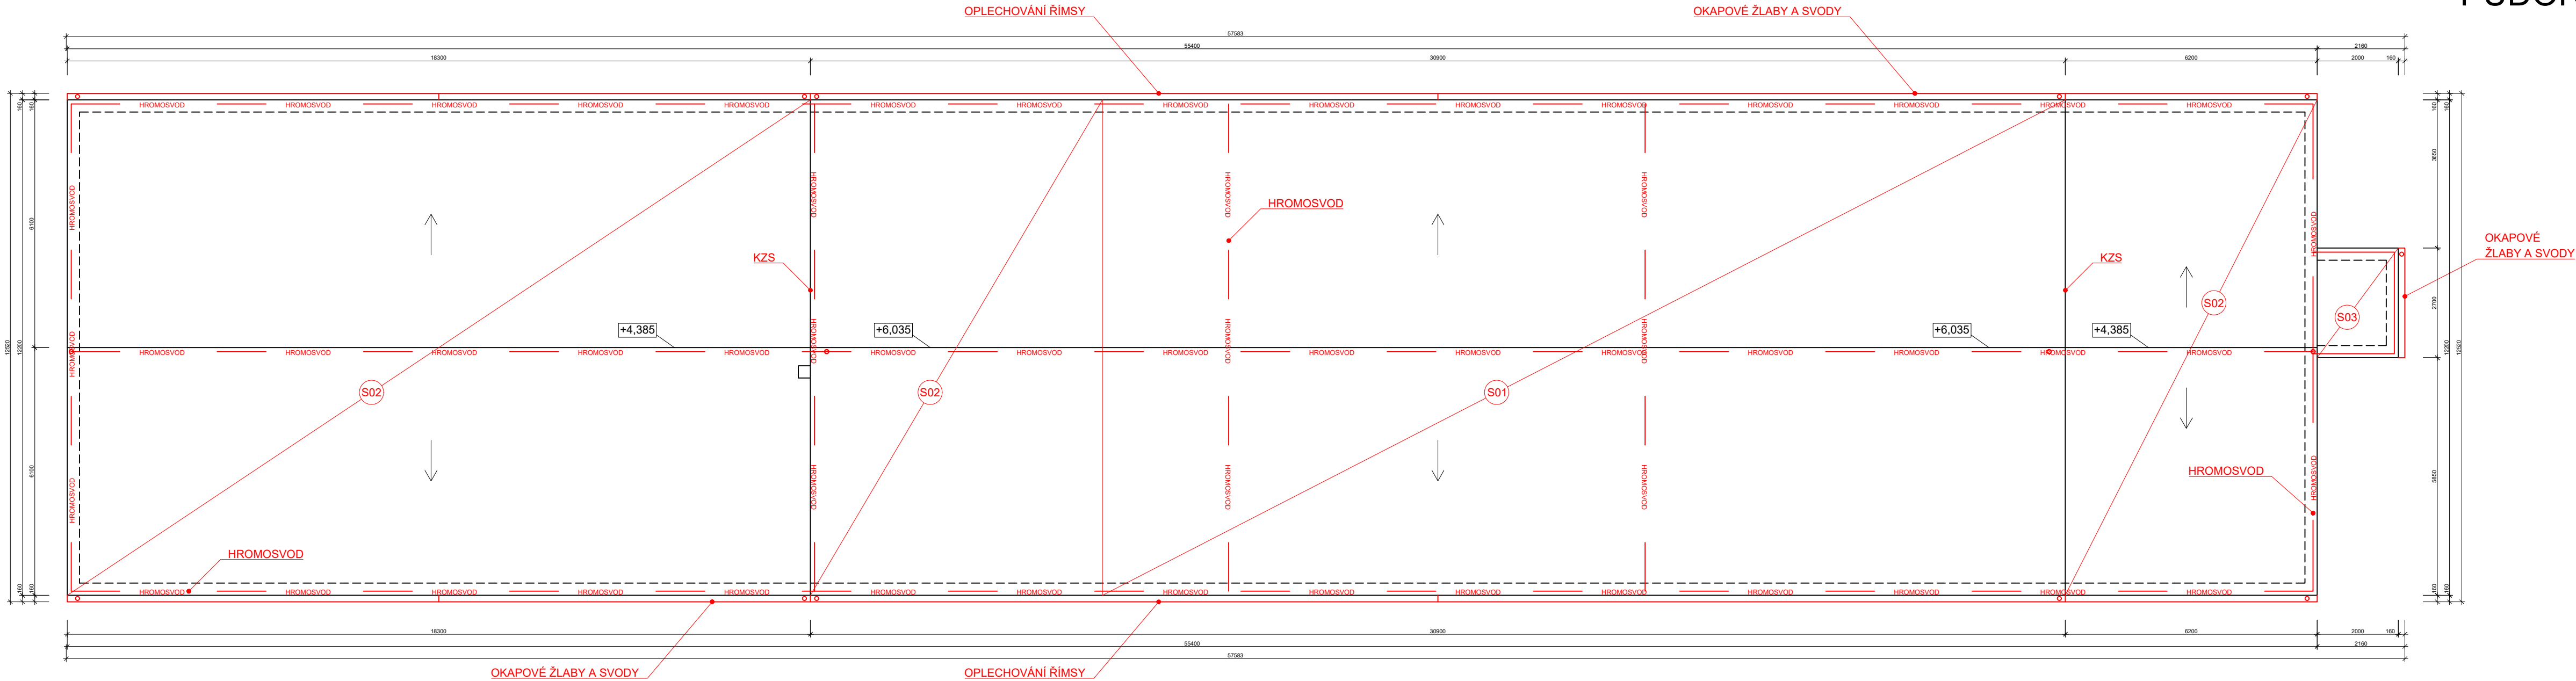


PŮDORYS STŘECHY - OPRAVENÉ KONSTRUKCE

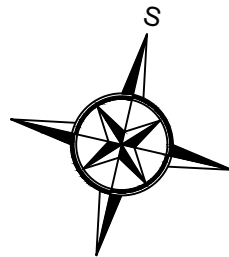

LEGENDA MATERIÁLŮ

NOVÉ KONSTRUKCE

SKLADBY KONSTRUKCÍ

- (S01)
- HYDROIZOLAČNÍ PVC-P FOLIE, NAPŘ. DEKPLAN 76, MECHANICKY KOTVENÁ
  - SEPARAČNÍ TEXTILIE, NAPŘ. FILTEK V
  - TEPELNÁ IZOLACE EPS 150
  - HYDROIZOLAČNÍ FOLIE
  - PEBIT + SA10 + REFLEXOL
  - ŽB STŘEŠNÍ PANELE
- 1,5 mm
- 40 mm

- (S02)
- HYDROIZOLAČNÍ PVC-P FOLIE, NAPŘ. DEKPLAN 76, MECHANICKY KOTVENÁ
  - SEPARAČNÍ TEXTILIE, NAPŘ. FILTEK V
  - TEPELNÁ IZOLACE EPS 150
  - GUMOASFALTOVÝ NÁTĚR
  - PEBIT + SA10 + REFLEXOL
  - ŽB STŘEŠNÍ PANELE
- 1,5 mm
- 40 mm

- (S03)
- HYDROIZOLAČNÍ PVC-P FOLIE, NAPŘ. DEKPLAN 76, MECHANICKY KOTVENÁ
  - SEPARAČNÍ TEXTILIE, NAPŘ. FILTEK V
  - TEPELNÁ IZOLACE EPS 150
  - GUMOASFALTOVÝ NÁTĚR
  - PEBIT + SA10 + REFLEXOL
  - BETONOVÁ MAZANINA
  - ŠKVÁROVÝ NÁSYP VE SPÁDU
  - STROP HURDIS + I č. 140
  - VÁPENNÁ OMÍTKA
- 1,5 mm
- 40 mm
- 50 mm
- 100 + 250 mm
- 80 mm

D



DPS

TEC studio s.r.o., 17. listopadu 233, 530 02 Pardubice, IČ: 08590338, www.tecstudio.cz, tel.: 777 736 633, email: info@tecstudio.cz		
VYPRACOVAL: Bc. Vít Kekula	KONTROLOVAL: Ing. Petr Musilek	ZODPOVĚDNÝ PROJEKTANT: Ing. Petr Musilek
INVESTOR: Povodí Labe, Hradec Králové, Vít Nejedlého 951	DATUM: 08/2021	FORMÁT: 4x A4
KRAJ: Středočeský	OBEC: Týnec nad Labem	MĚŘÍTKO: 1:100
STAVEBNÍ OBJEKT: SO 01	STUPEŇ: DPS	ČÍSLO ZAKÁZKY: 1137-21
NÁZEV STAVBY: SKLAD TÝNEC NAD LABEM, OPRAVA STŘECHY (133210032)	ČÍSLO SOUPRAVY: ČÍSLO VÝKRESU: D.1.2.2	
NÁZEV VÝKRESU: PŮDORYS STŘECHY - OPRAVENÉ KONSTRUKCE		