

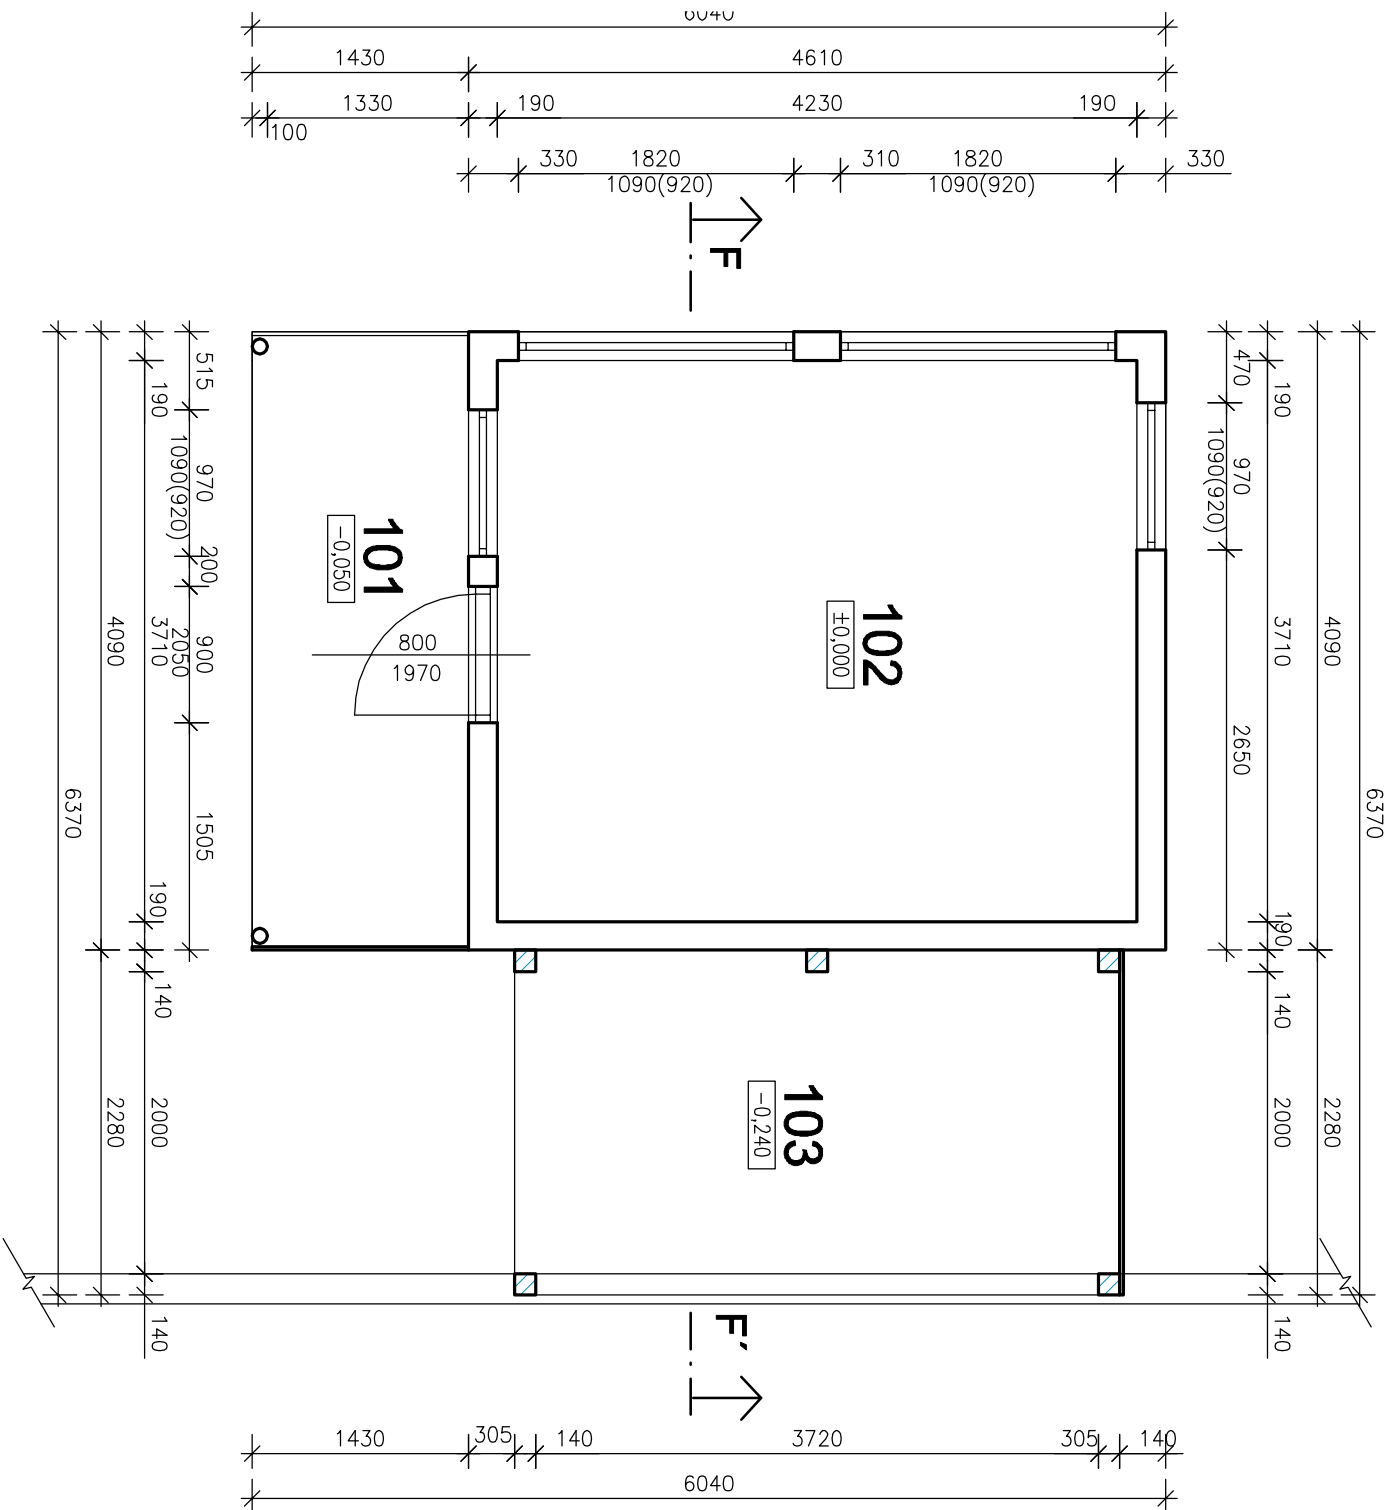


PUDORYS

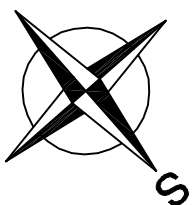

ŘEZ F-F'

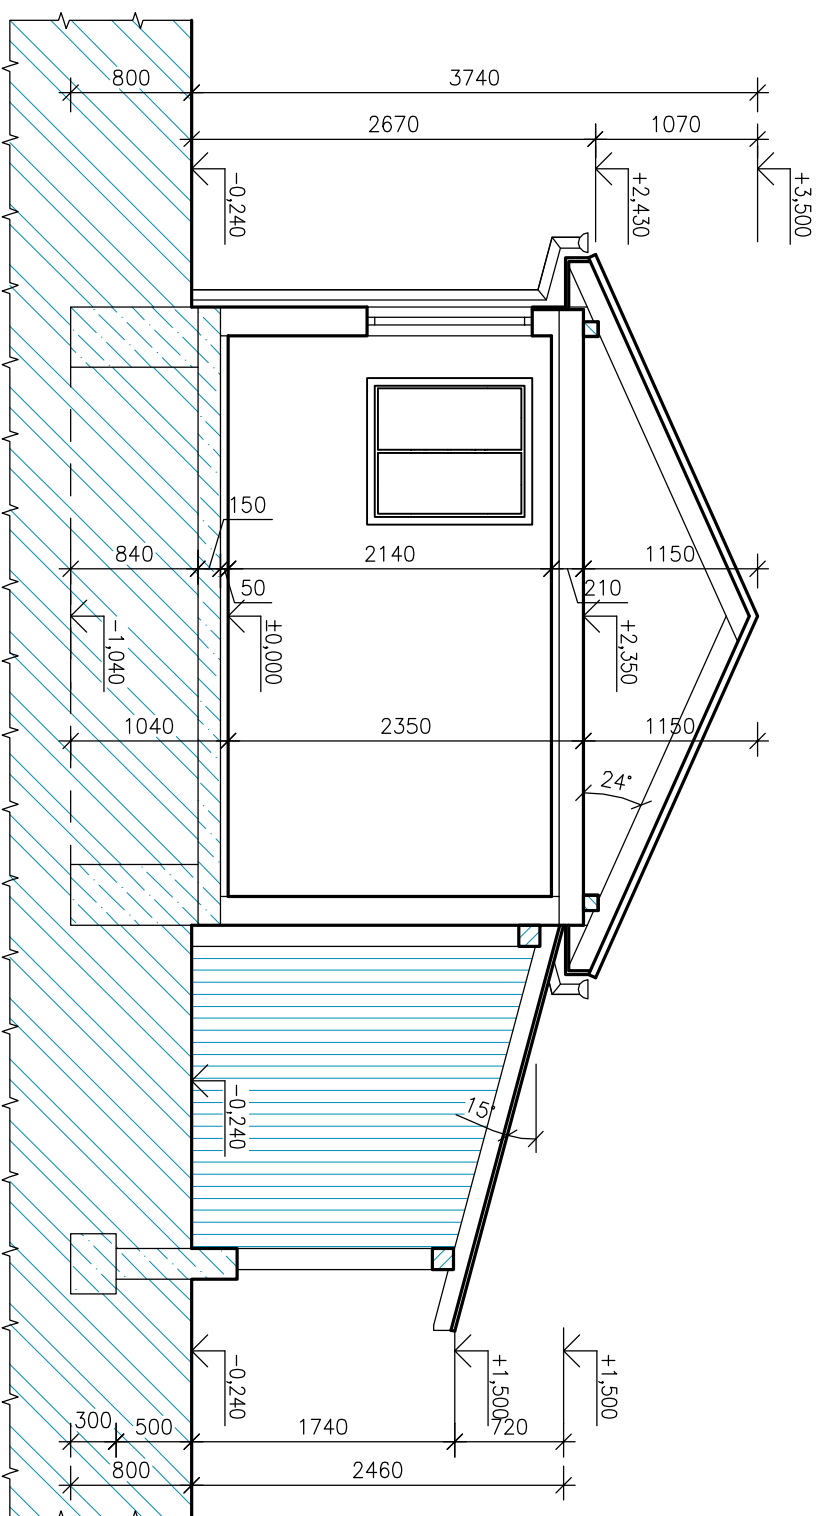

| LEGENDA MÍSTNOSTÍ | | | |
|-------------------|-----------------|-------------------|----------|
| OZN. | ÚČEL MÍSTNOSTI | PLŮCHA | POZNÁMKA |
| | | [m ²] | |
| 101 | VERANDA | 4,93 | |
| 102 | OBYTNÁ MÍSTNOST | 15,69 | |
| 103 | KÚLNA | 12,27 | |
| | | 32.9 | |

| | | | | |
|---|--|--|--------------------------------|---|
| ODP. PROJEKTANT | | VÝPRACOVAL | IČ: 070 934 97 | MORAVIAPROJEKT s.r.o. MÍROVÁ 607 739 32 ŘEPIŠTĚ |
| ING. TOMAŠ KUBALA | | ING. TOMAŠ KUBALA | tel.: 608 116 969 | |
| | | | tomas.kubala@moraviaprojekt.cz | |
| INVESTOR: | | POVODÍ ODŘY, státní podnik, VAŘENSKÁ 49, 701 26 OSTRAVA | | |
| NÁZEV AKCE: | | DEMOLICE AUTOLAKOVNY, 02.053 OPATŘENÍ ZÁTOR – LOUČKY, OHO, STAVBA Č. 5880 | | |
| MÍSTO STAVBY: | | | | |
| PARC. Č. 1290, 1291, 1307, K.Ú. LOUČKY U ZÁTORU | | | | |
| OBSAH VÝKRESU: | | PŮDORYS, ŘEZ F-F' | | ZAHRADNÍ CHATA |
| MORAVIAPROJEKT s.r.o. MÍROVÁ 607 739 32 ŘEPIŠTĚ | | | | |
| FORMÁT | | 2x44 | | |
| STUPEŇ | | ODSTR. STAVBY | | |
| DATUM | | 09/2020 | | |
| Č. ZAKÁZKY | | 7/2020 | | |
| MĚŘÍTKO | | 1:50 | | |
| ČÍSLO VÝKRESU | | | | |
| 13 | | | | |