


PODROBNÁ SITUACE STAVBY SO 01

M 1:250

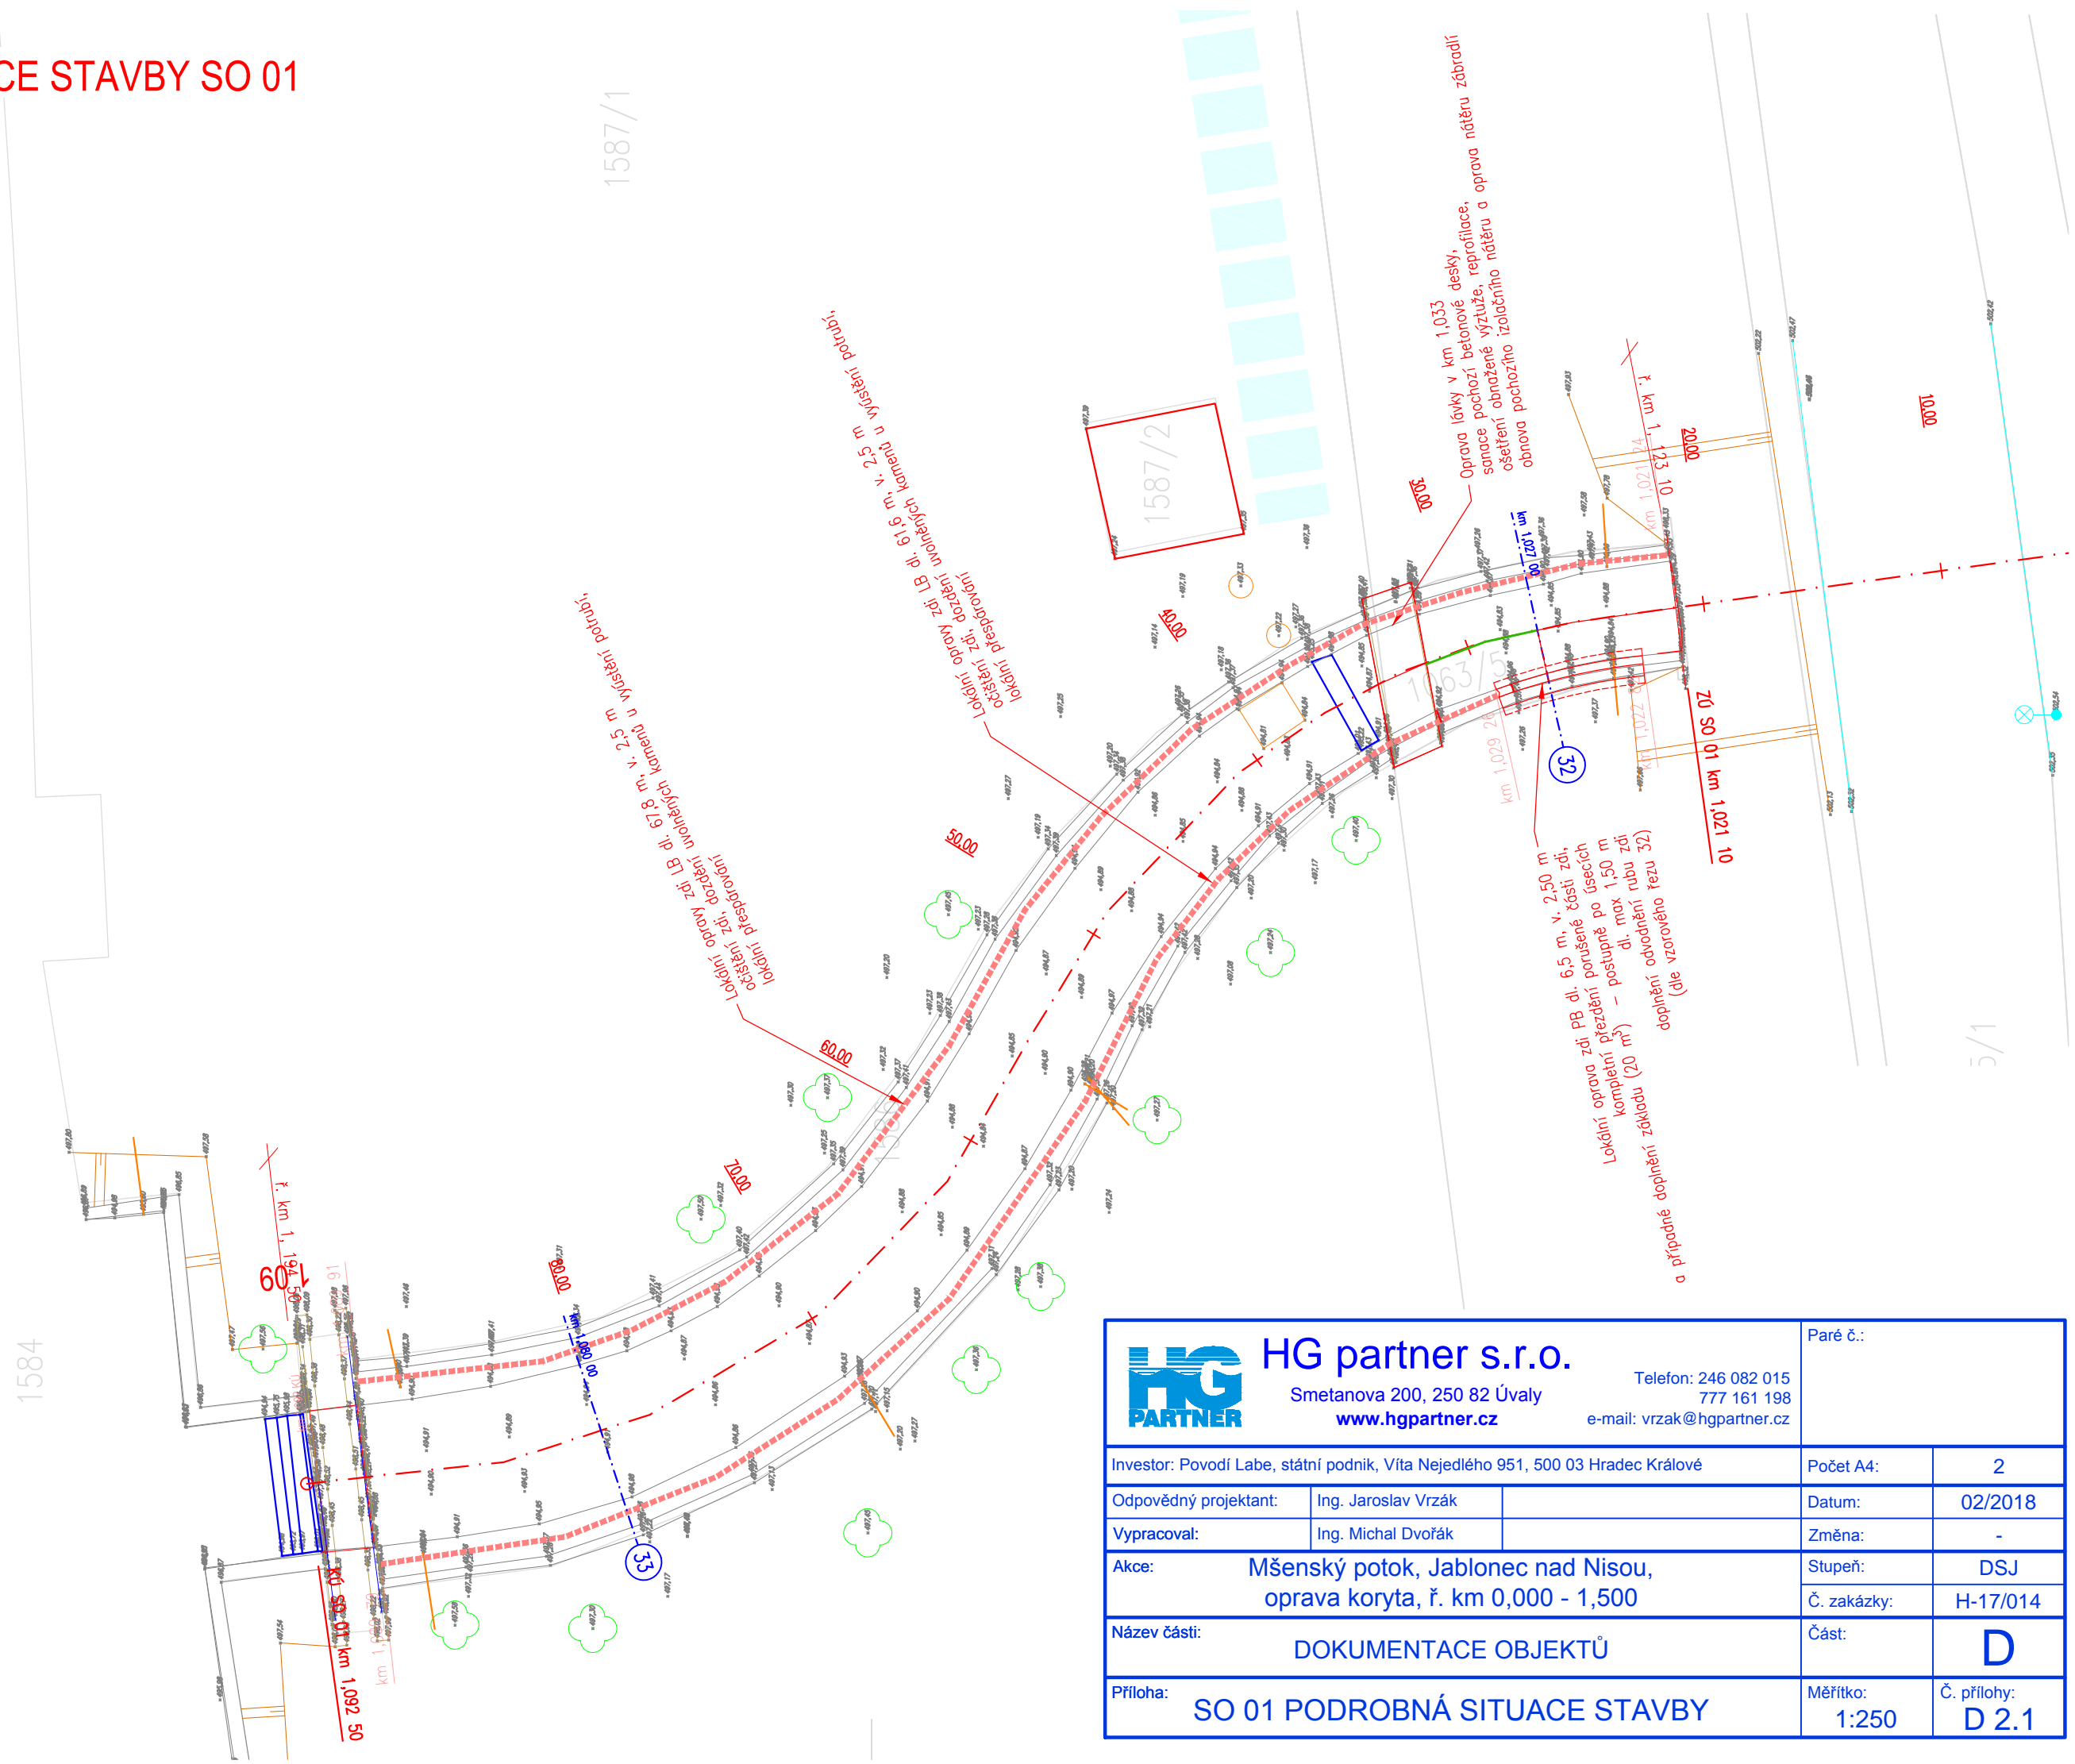

 HG partner s.r.o. Smetanova 200, 250 82 Úvaly www.hgpartner.cz		Telefon: 246 082 015 777 161 198 e-mail: vrzak@hgpartner.cz	Paré č.:
Investor: Povodí Labe, státní podnik, Víta Nejedlého 951, 500 03 Hradec Králové		Počet A4:	2
Odpovědný projektant:	Ing. Jaroslav Vrzák	Datum:	02/2018
Vypracoval:	Ing. Michal Dvořák	Změna:	-
Akce: Mšenský potok, Jablonec nad Nisou, oprava koryta, ř. km 0,000 - 1,500		Stupeň:	DSJ
		Č. zakázky:	H-17/014
Název části: DOKUMENTACE OBJEKTŮ		Část:	D
Příloha: SO 01 PODROBNÁ SITUACE STAVBY		Měřítko: 1:250	Č. přílohy: D 2.1