


- Legenda:
- budova zeleň
 - dřeviny, dřevinné
 - ploš zeleň
 - vjezd, vjezd
 - cesta
 - živý plot
 - rostlinný povrch
 - vlnitý (le. povrch)
 - strom (le. povrch)
 - lampa
 - výhled vody
 - parková úprava

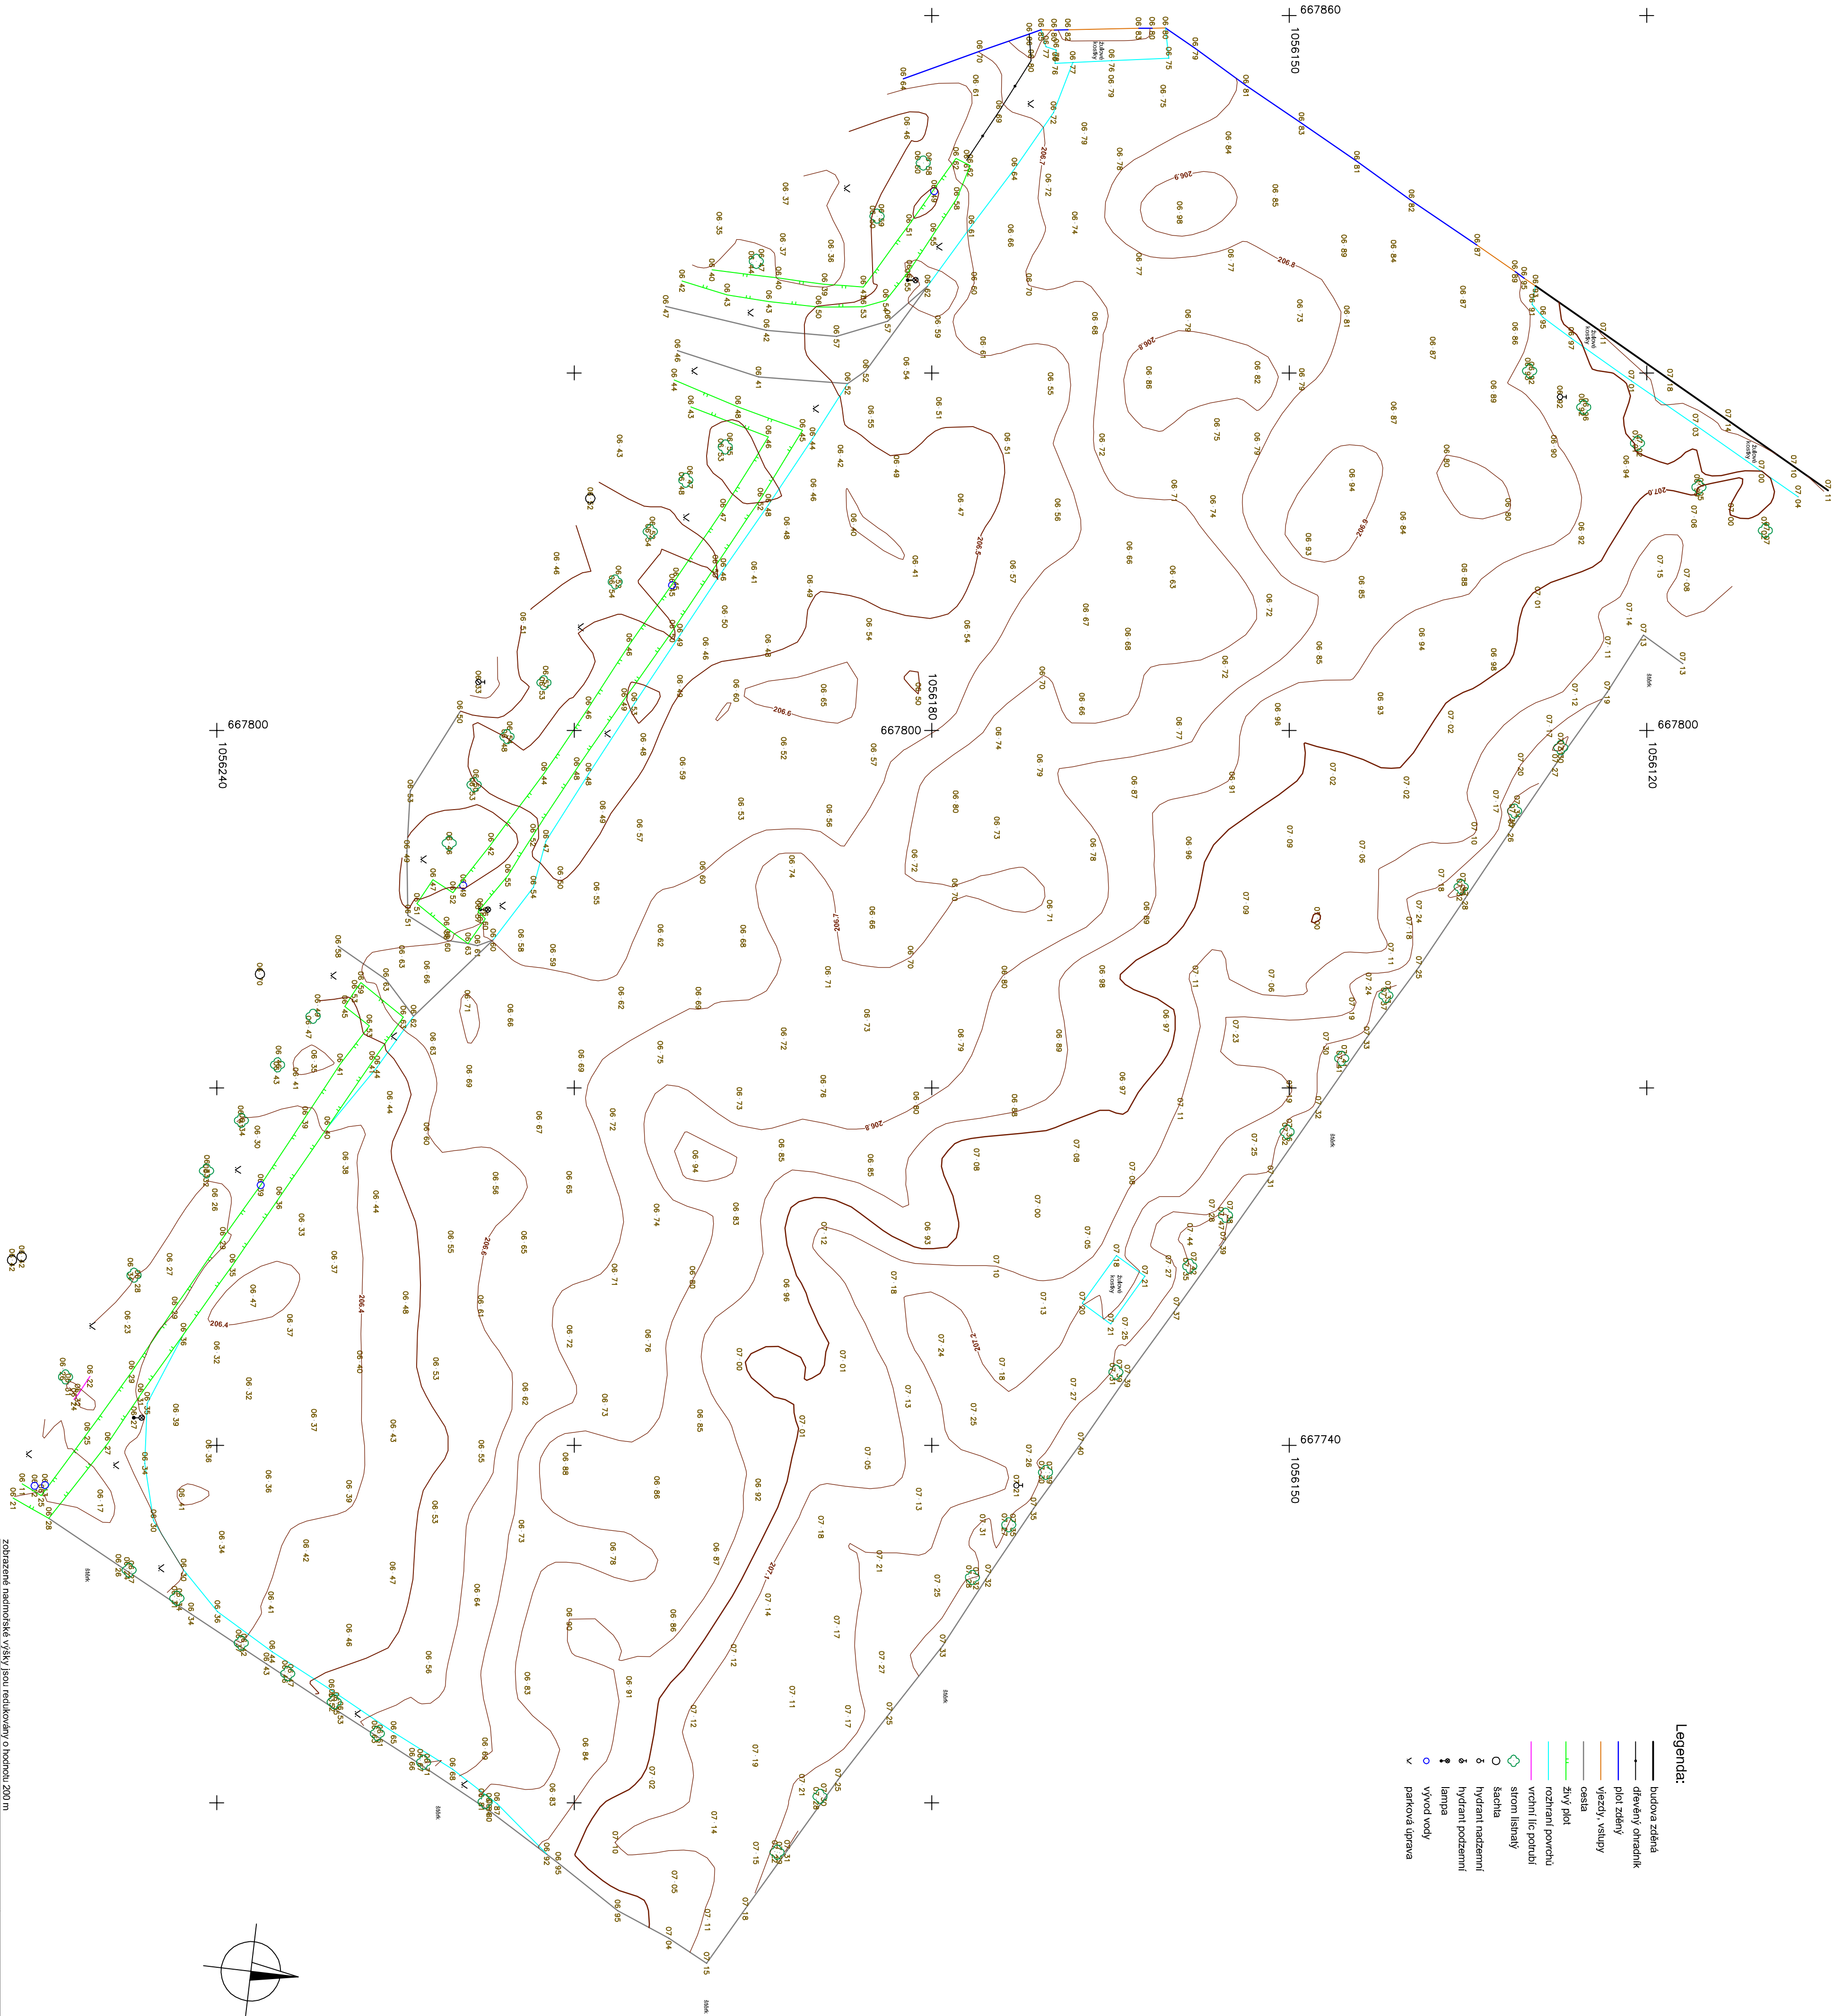

Zobrazení natiskové výšky pro měřičový o kódu 200 m		IC: 45317561 Souladový systém: S-UTSK		Číslo par: 1.300	
Země: GEOPROGRES, spol. s r.o.		Výškový systém: Bp. 2024			
Adresa: 602 001, 602 001		Měřítko: 1:300			
Číslo: 102, 102, 102		Měřítko: 1:300			
Lokalita: k. l. Kladná, Kladná, Kladná					
Název výkresu: Situace - polohopis a výškopis					

Výkres je přílohou základní technické zprávy a není závazný.