



GABIONOVÁ STĚNA 14
1,670.00 - 1,727.00

PŮDORYS
M 1:200

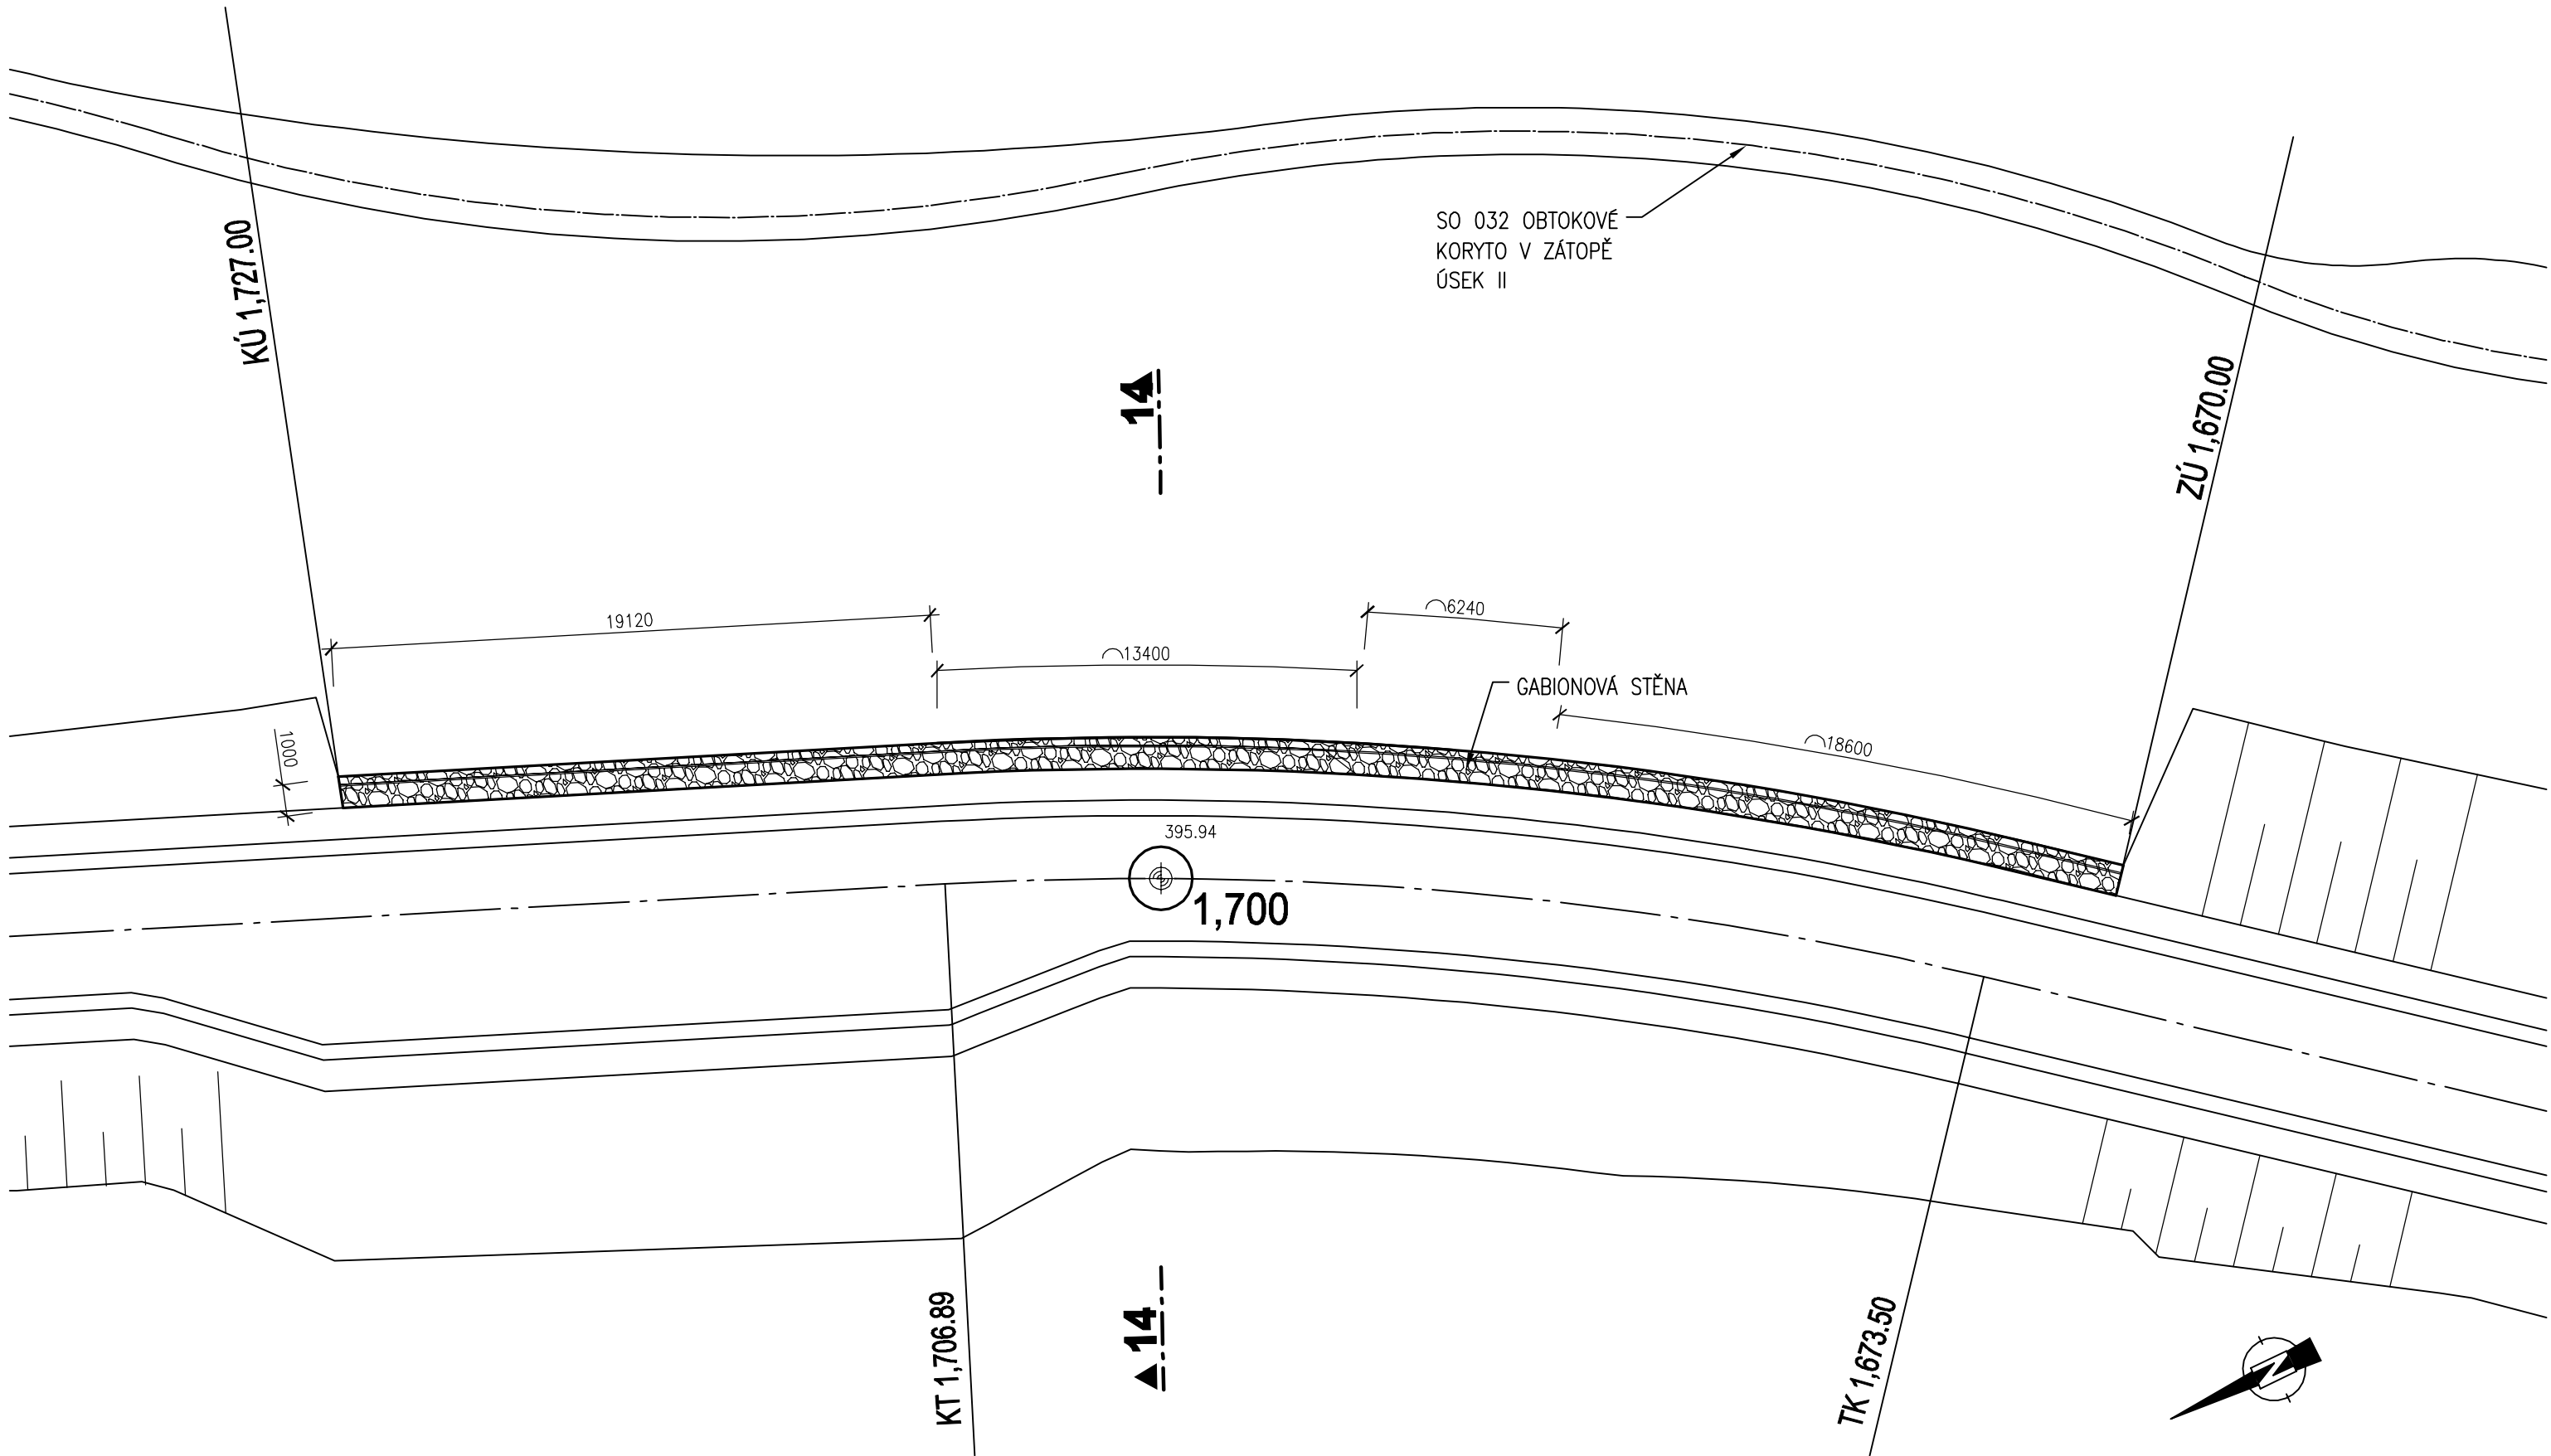

ŘEZ 14-14
M 1:100

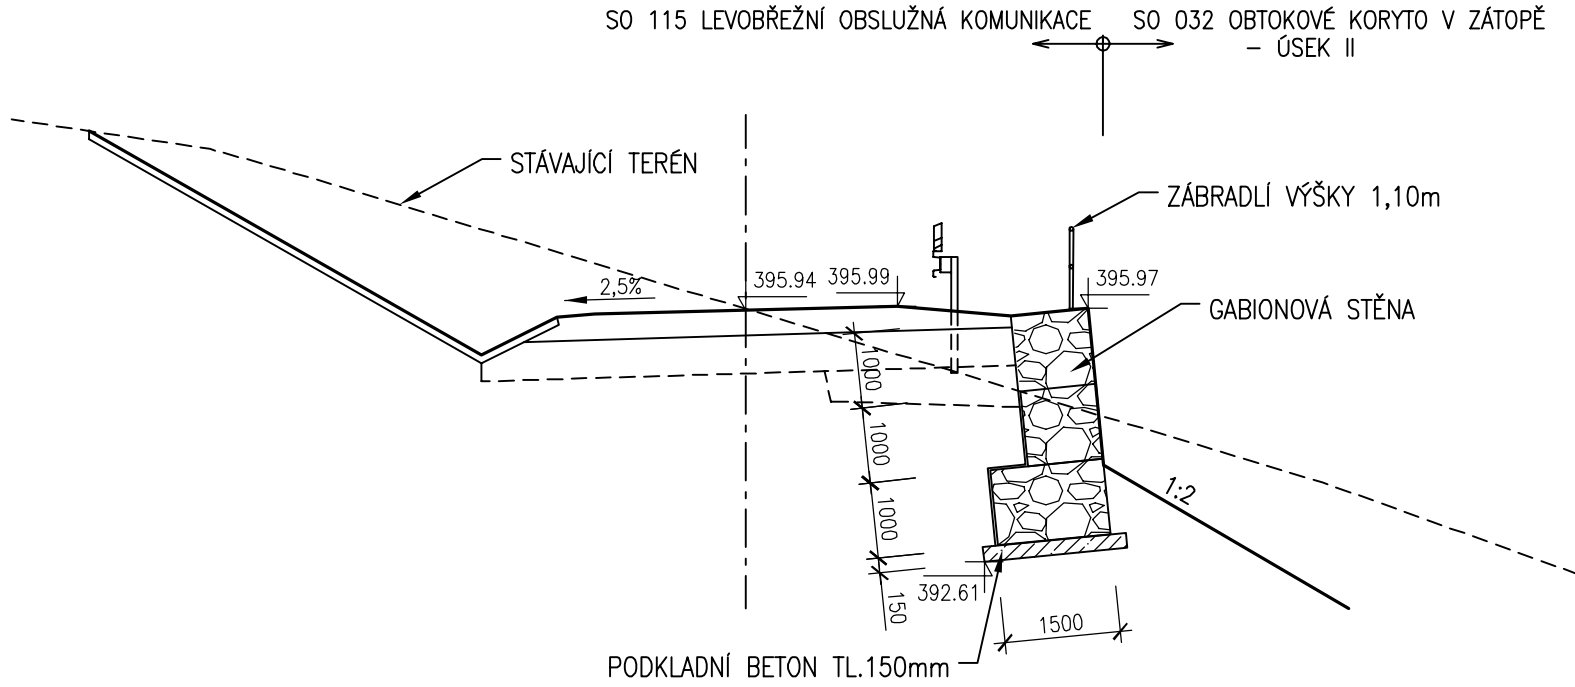

VÝŠKOVÝ SYSTÉM: BAL PO VYROVNÁNÍ
SOUDRNÝ SYSTÉM: S-JTSK

Akce
OPATŘENÍ NA HORNÍ OPAVĚ, PŘÍPRAVA AKCE V OBDOBÍ 2013-2016

Objednatel
Povodí Odry, státní podnik

Zhotovitel
Společnost "OH0"

AQUATIS GEOTEST JUGeo-GVP

Povodí Odry státní podnik

AKTUALIZACE 08/2019

AQUATIS

AQUATIS a.s.
Botanická 834/56, 602 00 Brno
Tel: +420 541 554 111
Fax: +420 541 211 205
E-mail: info@aquatis.cz
http://www.aquatis.cz

Zodpovědný projektant
ING. DANIEL BRÁZDA

Hlavní inženýr projektu
ING. PETR TUPÝ

Vedoucí střediska
ING. JIRÍ ŠVANCARA

Vypracoval
HANA DVORÁKOVÁ

Kontroloval
ING. JIRÍ ŠVANCARA

Zakázkové číslo
151186.31.031

Datum
ŘÍJEN, 2017

Stupeň dokumentace
DUR

Název souboru
D_2_59_gabiony_rezy.dwg

Akce
**OPATŘENÍ NA HORNÍ OPAVĚ,
PŘÍPRAVA AKCE V OBDOBÍ 2013-2016
VD NOVÉ HEŘMINOVY, OH0**
SO 012IX ÚDOLNÍ HRÁZ VČETNĚ PŘÍSLUŠENSTVÍ

Příloha
GABIONOVÁ STĚNA 14

Měřítko
1 : 200, 100

Číslo přílohy
D.1.14.14

Objednatel
POVODÍ ODRY, STÁTNÍ PODNIK