

VD Janov-kobka SV


č.01

Stavař:

Projekt:

St. část: **Kobka**

Nakreslil: Machytka F. Č. plánu: Půdorys Měřítko: 1 : 50 Datum: 10.1.2018

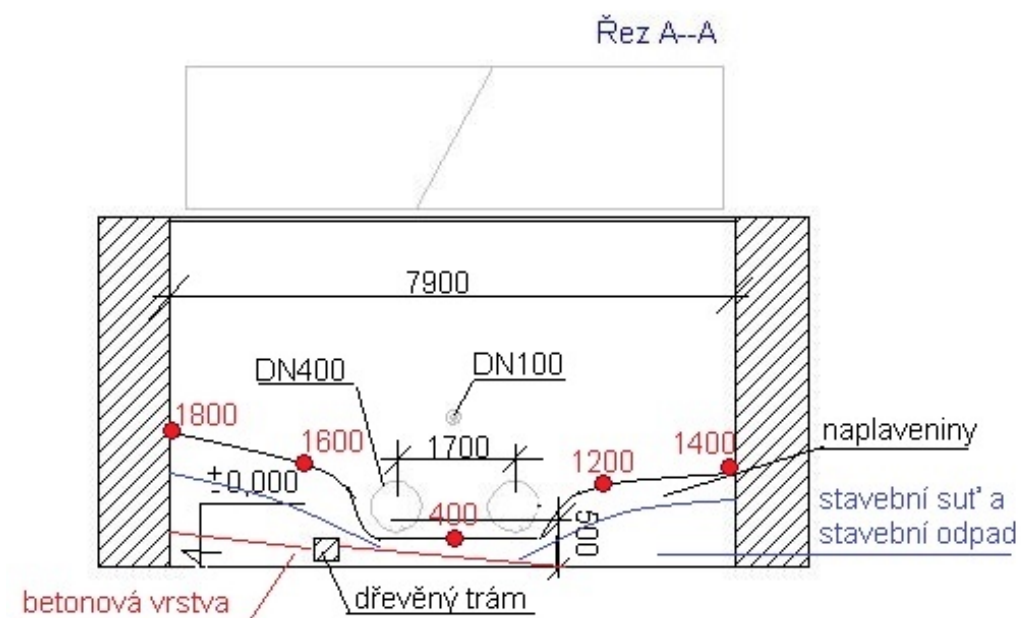

VD Janov-kobka SV


č. 02

Stavař:

Projekt:

St. část: Kobka

Nakreslil: Machytko P. Č. plánu: řez A-A Měřítko: 1 : 50 Datum: 10.1.2018

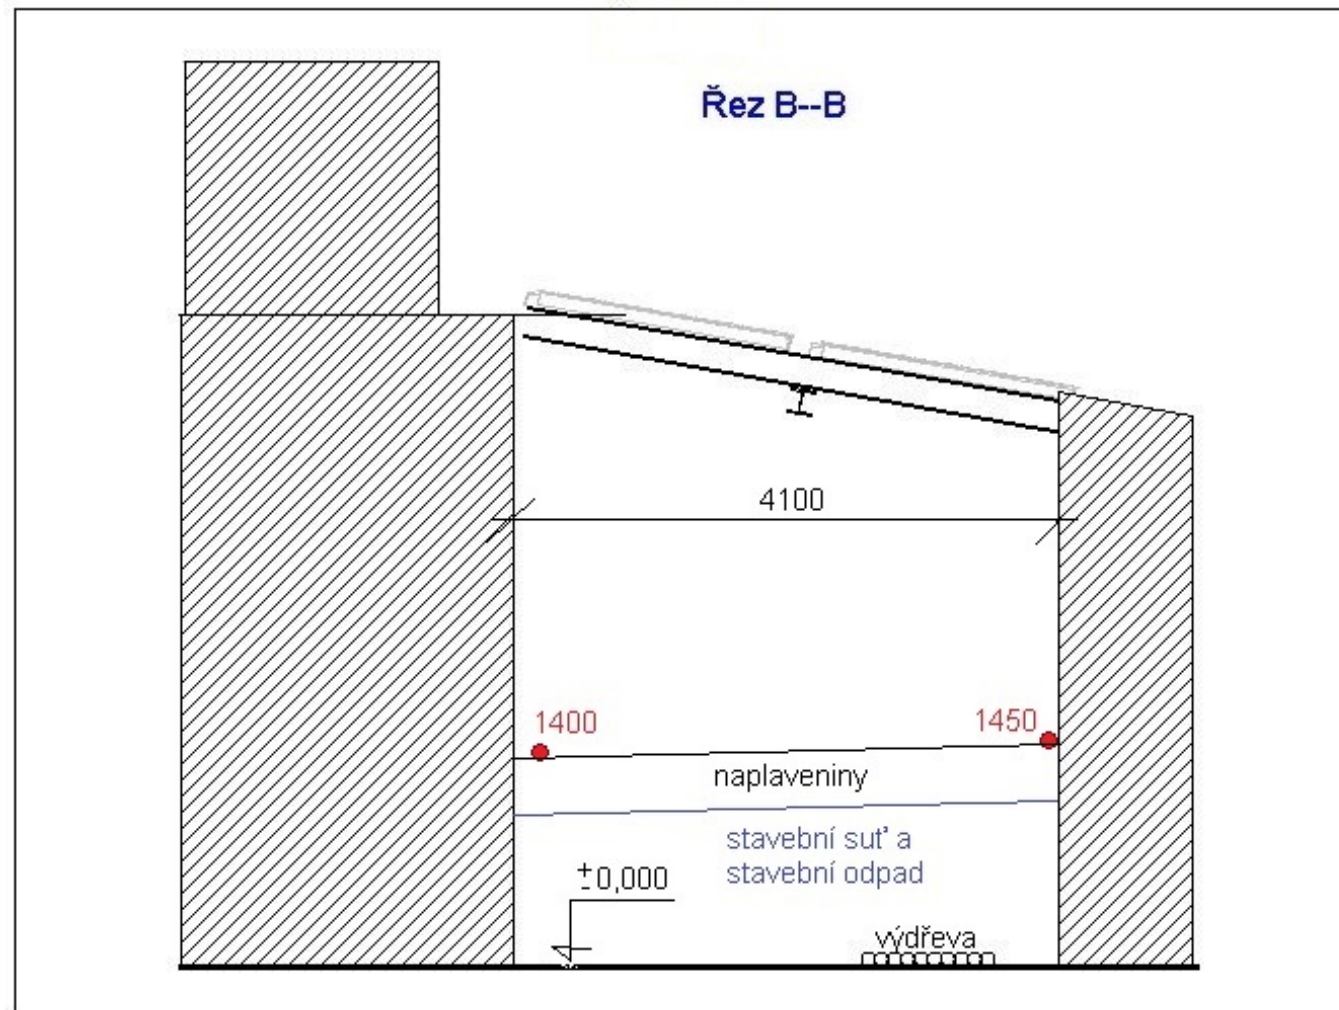

VD Janov-kobka SV

č. 03

Stavař:

Projekt:

St. část: **Kobka**

Nakreslil:

Machytka P.

Č. plánu: řez B-B


Měřítko:

1 : 50

Datum:

10.1.2018

Řez C--C

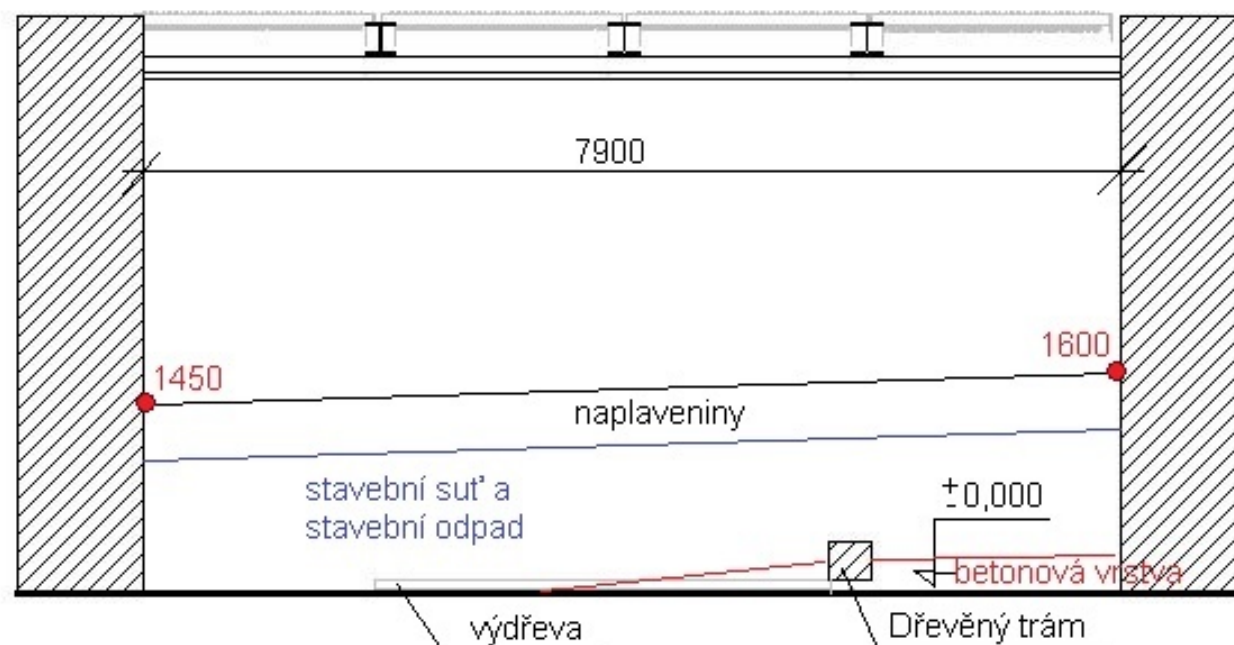

VD Janov-kobka SV

č. 04

Stavař:

Projekt:

St. část: **Kobka**

Nakreslil:

Machytka F

Č. plánu:


řez C-C

Měřítko:

1 : 50

Datum:

10.1.2018

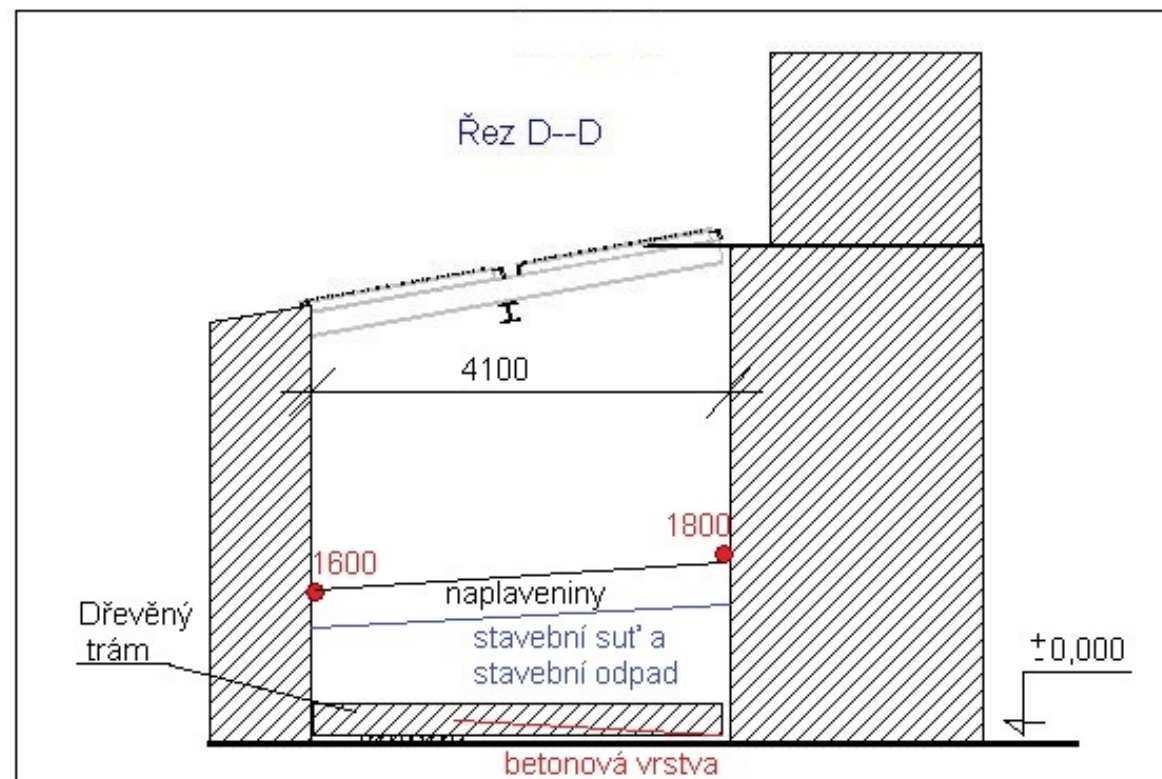

VD Janov-kobka SV

č. 05

Stavař:

Projekt:

St. část: Kobka

Nakreslil:

Machytka P.

Č. plánu:

řez D-D

Měřítko:

1 : 50

Datum:

10.1.2018

