



MUKKX00KVBCF

ČJ: MUKK/35936/2021 - (soulasy 021- OTÚ)

znak : spis. a skart. : 254.3.10 – S/5

Město Kadaň jako vlastník par. č. 253/1

v k.ú. Pokutice s o u h l a s í s realizací prací v rámci akce:

„MVE Kadaň – tažení naplavenin před vtokem“ v souladu

s vyjádřením, které tvoří přílohu situace.

(dle situačního výkresu se zákresem stavby uvedené akce)

V Kadani dne 27.08.2021


za Město Kadaň

v zastoupení místostarosta města

MĚSTO KADAŇ

KOORDINAČNÍ SITUAČNÍ VÝKRES

M 1:500

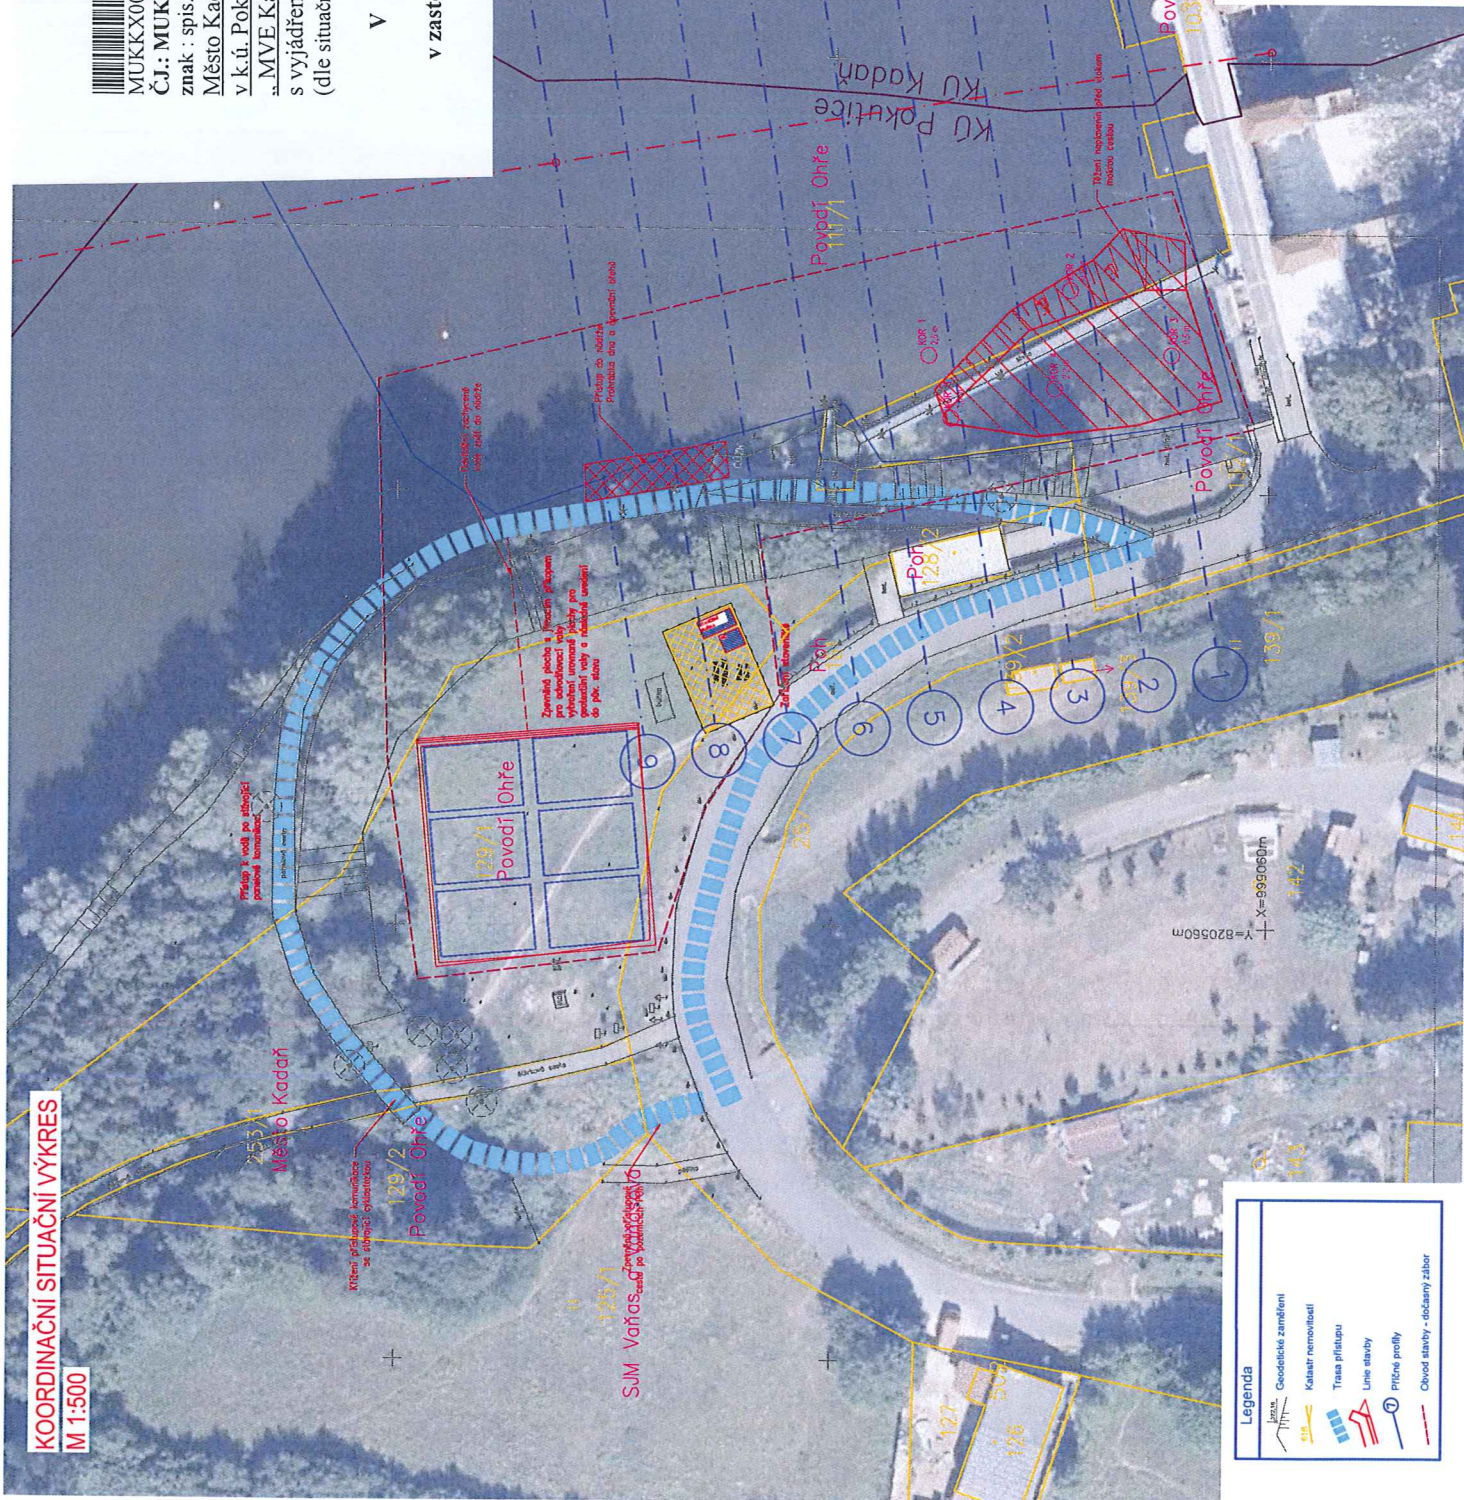

Legenda	
	Geodetické značení
	Kadaň nemovitosti
	Trasa příkopu
	Průběh profilu
	Okružní stavby - dočasný zábor

HG PARTNER		HG partner s.r.o.	
Investor: Povodí Ohře, státní podnik, Bezručova 4210, 430 03 Chomutov		Tisková 246 030 016	
Výpracoval: Ing. Aleš Šimunek		e-mail: hg@hgpartner.cz	
Akce: MVE Kadaň - tážení naplavenin před vtokem - PD DSJ		Počet A4: 6	
Název díla: SITUAČNÍ VÝKRESY		Datum: 07/2021	
Příloha: KOORDINAČNÍ SITUAČNÍ VÝKRES		Změna: -	
		Stupeň: DSJ	
		Č. zakázky: H-21010	
		Č. listu: C	
		Měřítko: 1:500	
		Č. přílohy: C.2	



# Kadaň

## Město Kadaň

Mírové náměstí 1, 432 01 Kadaň  
tel.: +420 474 319 500, 501  
www.mesto-kadan.cz

## Mgr. Jan Losenický

pověřený místostarosta města  
e-mail: mistostarosta@mesto-kadan.cz  
tel: + 420 474 319 503



VÁŠ DOPIS ZN.:

ZE DNE:

ČJ.: MUKK/35936/2021-(souhlasy 021 - OTÚ-/MAJ)

Znak : spis. a skart. : 254.3.10 – S/5

VYŘIZUJE: Petra Woźniaková

TEL.: 474319512

FAX: 474319504

E-MAIL: petra.wozniakova@mesto-kadan.cz

**HG partner s.r.o.**

**Smetanova 200**

**250 82 ÚVALY**

DATUM: 27.08.2021

## Souhlas

Město Kadaň jako vlastník pozemku par. 253/1 zapsané jako ostatní plocha – ostatní komunikace (dle KN) v k.ú. Kadaň

## s o u h l a s í

s realizací prací (dotčením pozemku) v rámci akce „MVE Kadaň - tažení naplavenin před vtokem“ v souladu s předloženými podklady, která tvoří součást žádosti a to za předpokladu kladného vyjádření a dodržení podmínek stanovených příslušnými orgány veřejné správy a dále za předpokladu splnění následujících podmínek stanovených Městem Kadaň dne 25.08.2021:

1. musí být zachován trvalý průjezd a průchod cyklostezky umístěné na pozemku par.č. 253/1
2. musí být zachován trvalý příjezd a přístup na cyklostezku (umístěnou na pozemku par.č. 253/1) přes pozemky par.č. 161 a par.č. 132/1 v k.ú. Pokutice
3. stavbou nesmí být dotčen prostor odpočívadla s „grilovištěm“ umístěným na pozemku par.č. 129/1, musí být tedy zachován provoz tohoto venkovního zařízení
4. v případě poškození, musí být cyklostezka a prostor odpočívadla s „grilovištěm“, uvedeny do původního stavu na náklady investora a oprava musí být protokolárně předána správci - Technickým službám Kadaň s.r.o., se sídlem Polní 1900, 432 01 Kadaň

Toto vyjádření nenahrazuje vyjádření správců sítí ani stanoviska orgánů veřejné správy.

za Město Kadaň  
v zastoupení místostarosta města  
Mgr. Jan Losenický  
(podepsáno a opatřeno razítkem na situaci)