



PŮDORYS

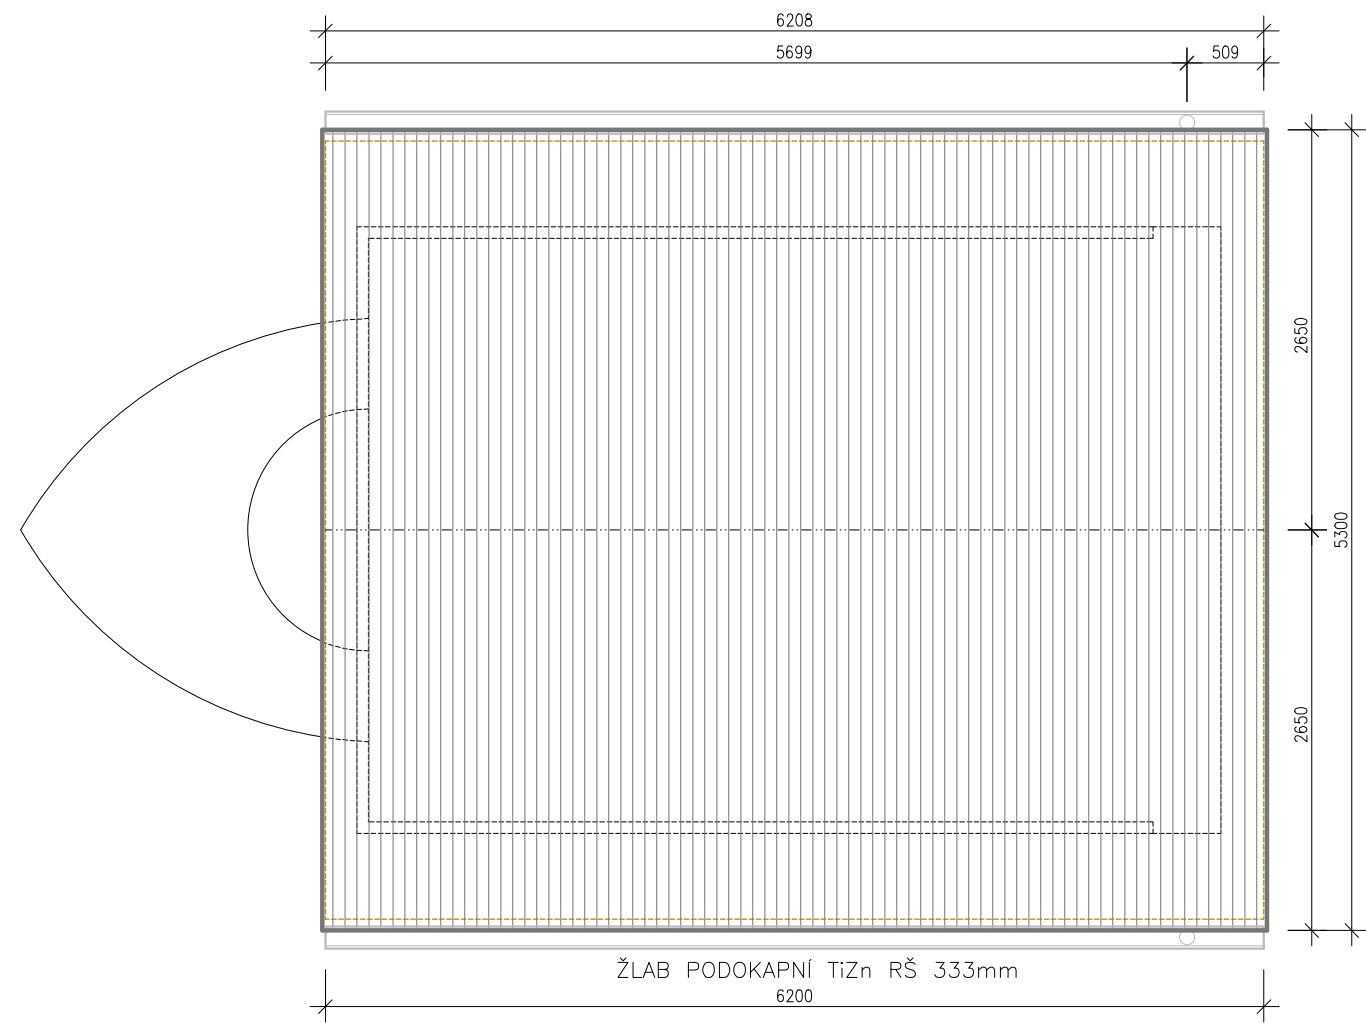

PŘÍČNÝ ŘEZ

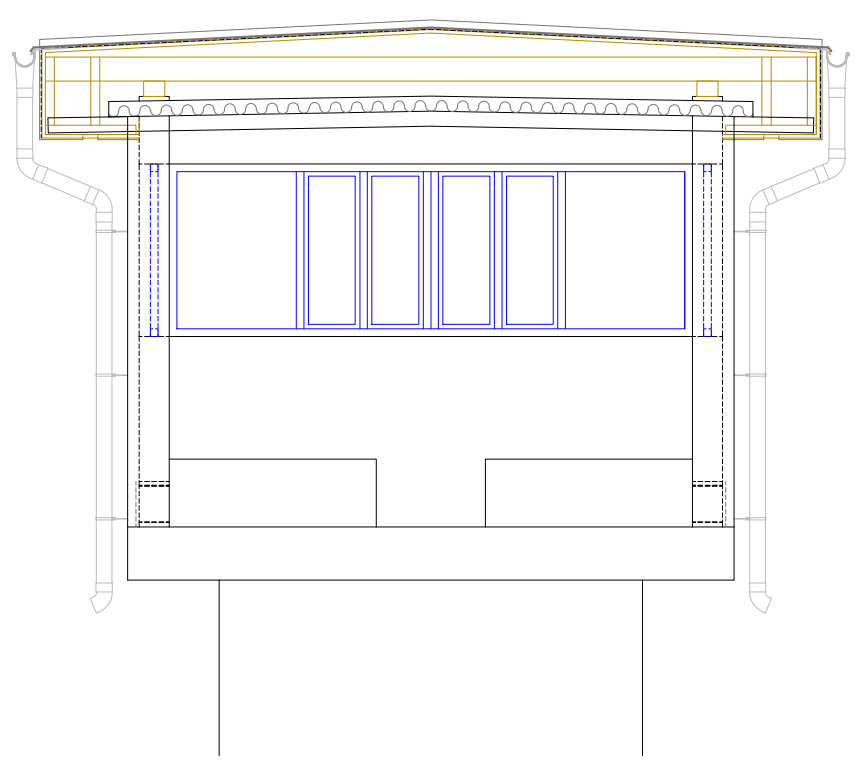

- PŮLKRUH. TiZn ŽLAB RŠ 330mm
- TiZn KOTLIK
- TiZn SVOD DN 100mm
- 2* TiZn KOLENO 100/45st.
+ MEZIKUS TiZn SVOD DN 100mm
TiZn TROUBA DN 100mm
- TiZn TROUBA DN 100mm
- 2* PZn KOLENO 100/45st.

Zodpovědný pracovník	Vypracoval	 Kapusty 27, 690 06 Břeclav IČO 60710063, DIČ CZ60710063 tel.: 519 333 689, email: aqc@wo.cz	
Ing. Milan Bartolšic	Ing. Jan Varadínek		
Investor: Povodí Moravy, s.p., Dřevařská 11, 60200 Brno		Formát	
Akce: Jez Olomouc - oprava strojoven (fasáda a zastřešení)		Datum	červen 2020
Příloha: S001 – OPRAVA ZASTŘEŠENÍ DVOU STROJOVEN PŮDORYS STŘECHY + ODVEDENÍ DEŠŤOVÝCH VOD		Číslo stavby	
		Měřítko 1:50	Číslo přílohy D.1.1.b.4