

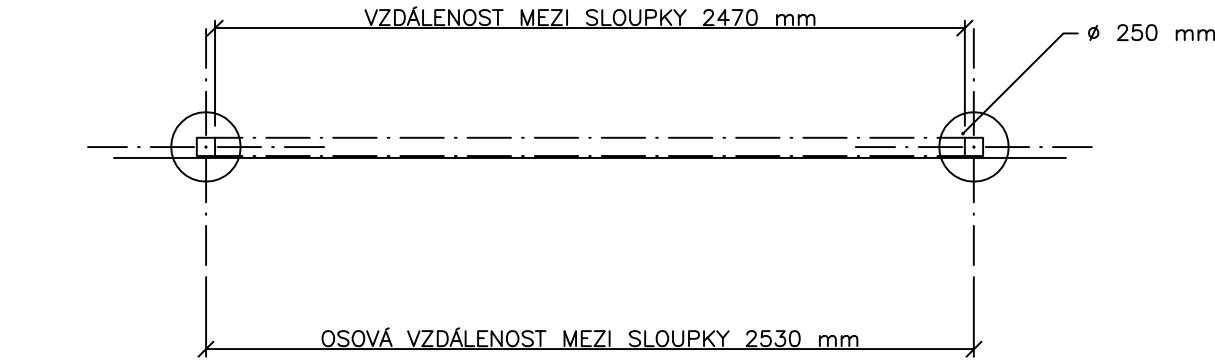


DETAIL - PLOTOVÝ DÍLEC 3D - MONTÁŽ VE VOLNÉM TERÉNU

1:25

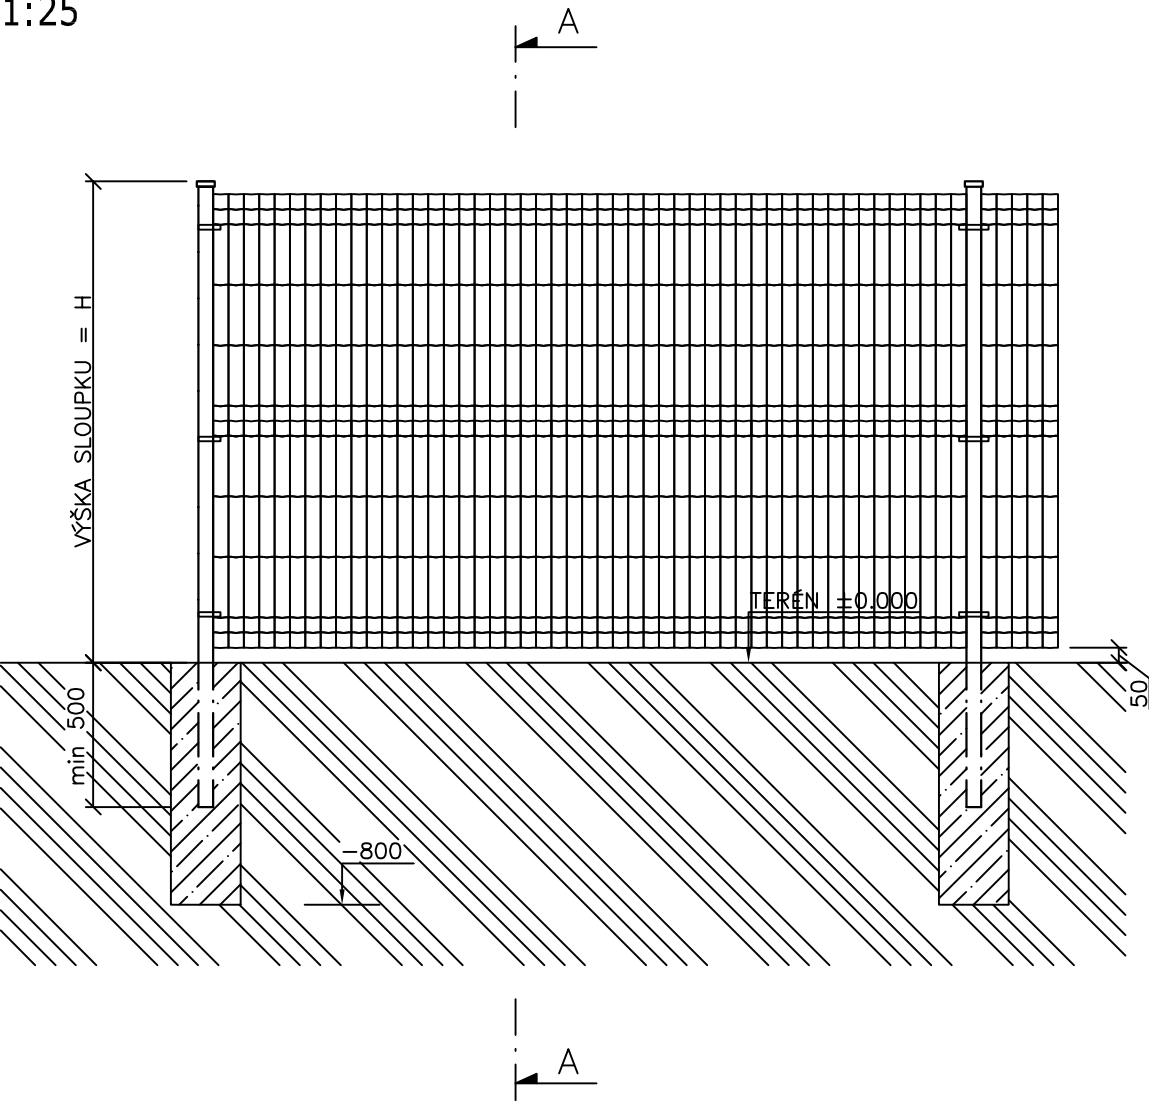

ŘEZ A-A

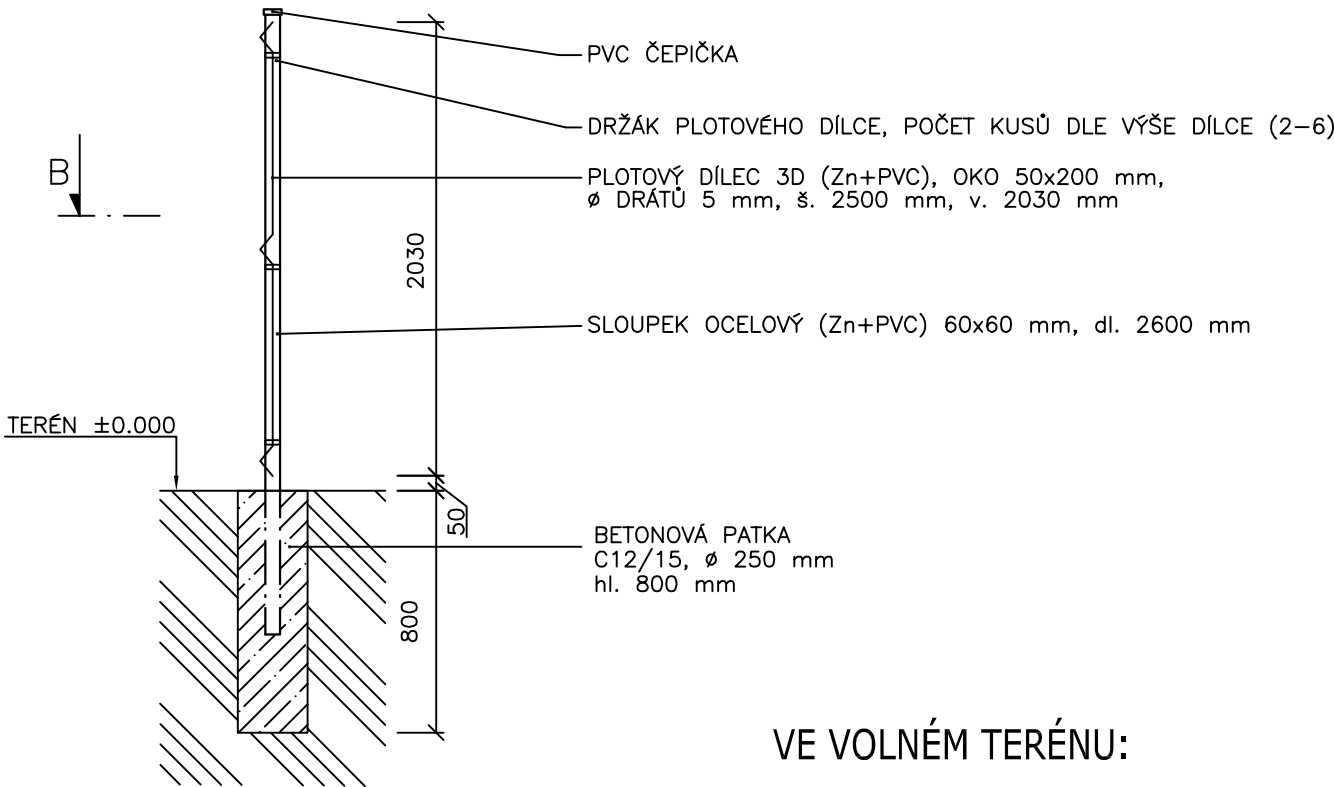

VE VOLNÉM TERÉNU:


CELKOVÁ DÉLKA: 23 m (17+6m)
12x PATKA á 2,5 m

KOTVENÍ NA RÁMY:

DÉLKA KOTVENÍ NA RÁMY: 70 m
28x SLOUPEK á 2,5 m
2 ks / 1 sloupek, celkem: 56 ks
Svorník pro chemické kotvení M10x130: 112 ks

ŘEZ B-B


1:2,5

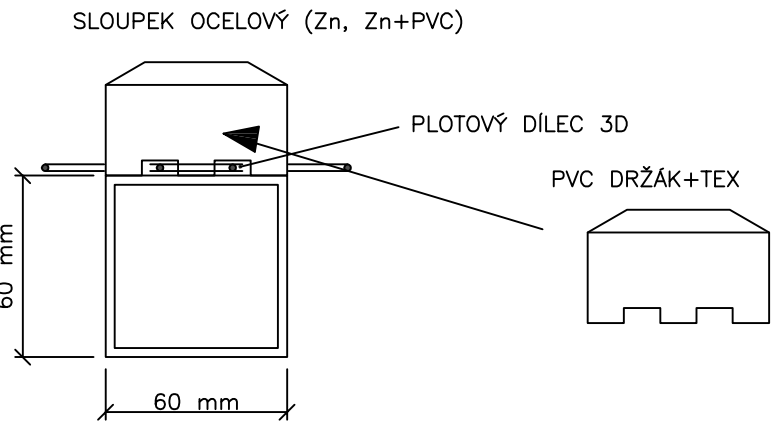


DETAIL - KOTVENÍ NA ŽB RÁMY

1:2,5

PŮDORYS

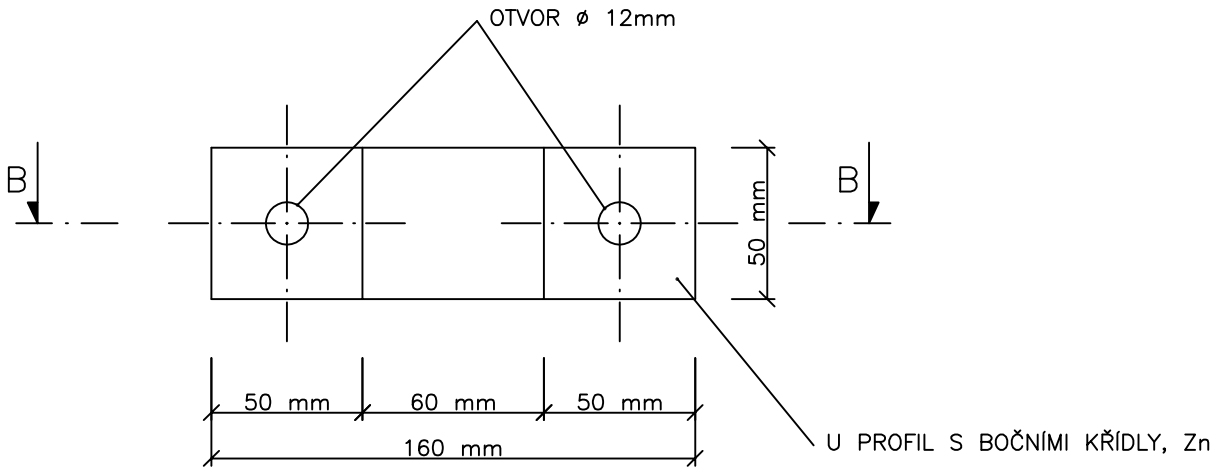

ŘEZ B-B

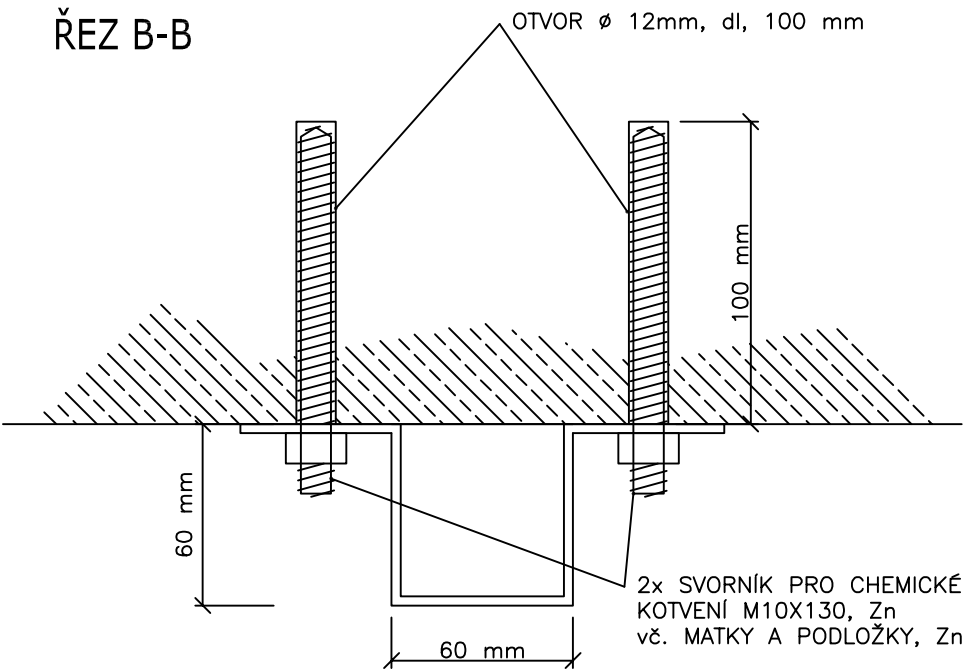

Zodpovědný projektant	Vypracoval	Technická kontrola	<div><div><div>multi</div><div>aQua</div></div><div>MULTIAQUA s.r.o. VEVERKOVA 1343 500 02 HRADEC KRÁLOVÉ IČO: 60113111 TEL. +420 498 500 359 DIČ: CZ60113111 WWW.MULTIAQUA.CZ</div></div>	
Ing. Pavel Romášek	Ing. Pavel Romášek	Ing. Lubor Dítě		
Kraj: Královéhradecký		Obec: Náchod		
Investor: Povodí Labe, státní podnik, Vřta Nejedlého 951/8, 500 03 Hradec Králové				
IDVT 10168128, Staré Město n. M., rekonstrukce koryta, ř. km 0.360 - 0.620			Stupeň	DSJ
			Datum	listopad 2020
OPLOCENÍ			Zakázkové číslo	M19/044
			Formát	3 x A4
			Měřítko: 1: 25 a 1:2,5	Číslo přílohy: D.1.6
Předložená dokumentace je duševním vlastnictvím firmy Multiaqua s.r.o., Hradec Králové				