
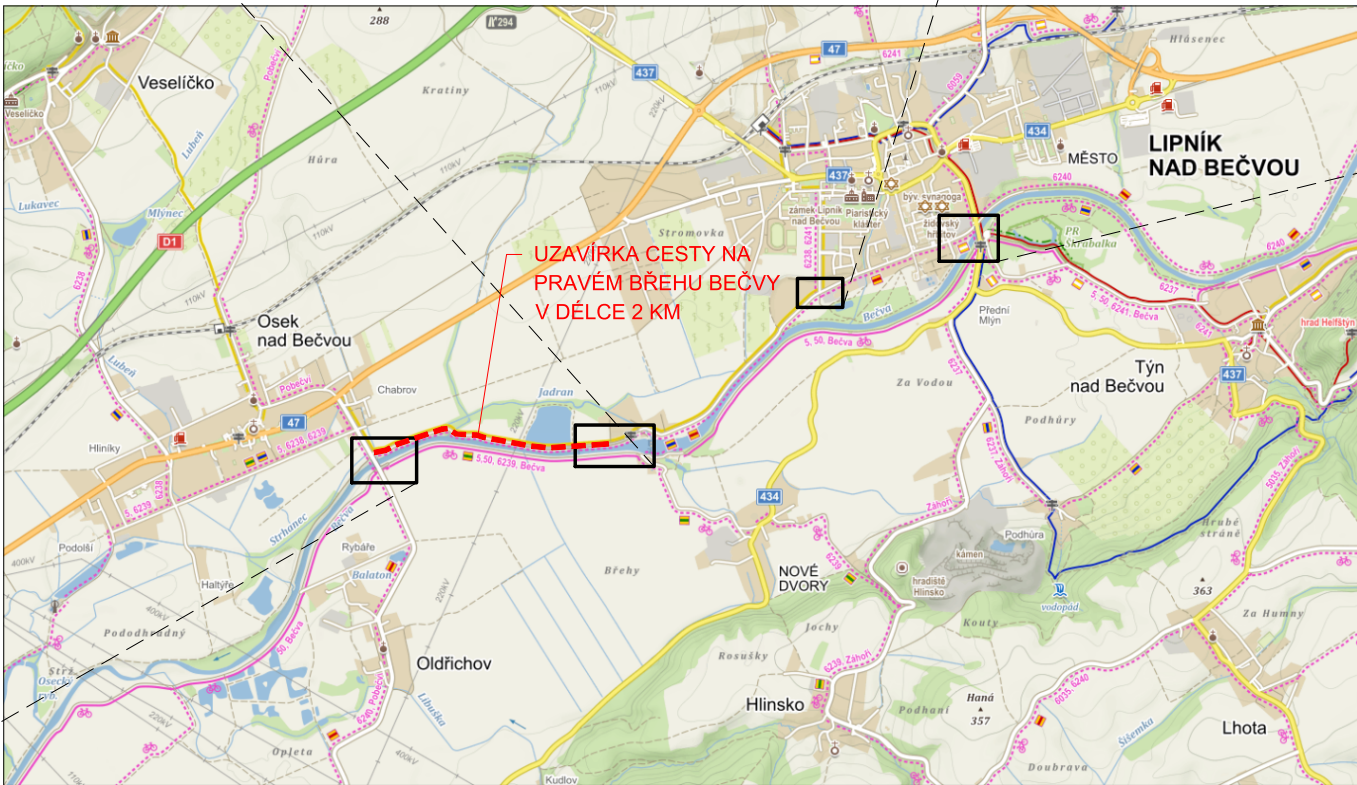



PŘEHLEDNÁ SITUACE DOPRAVNÍHO ZNAČENÍ II. ETAPA

M 1:5000, 1:1000

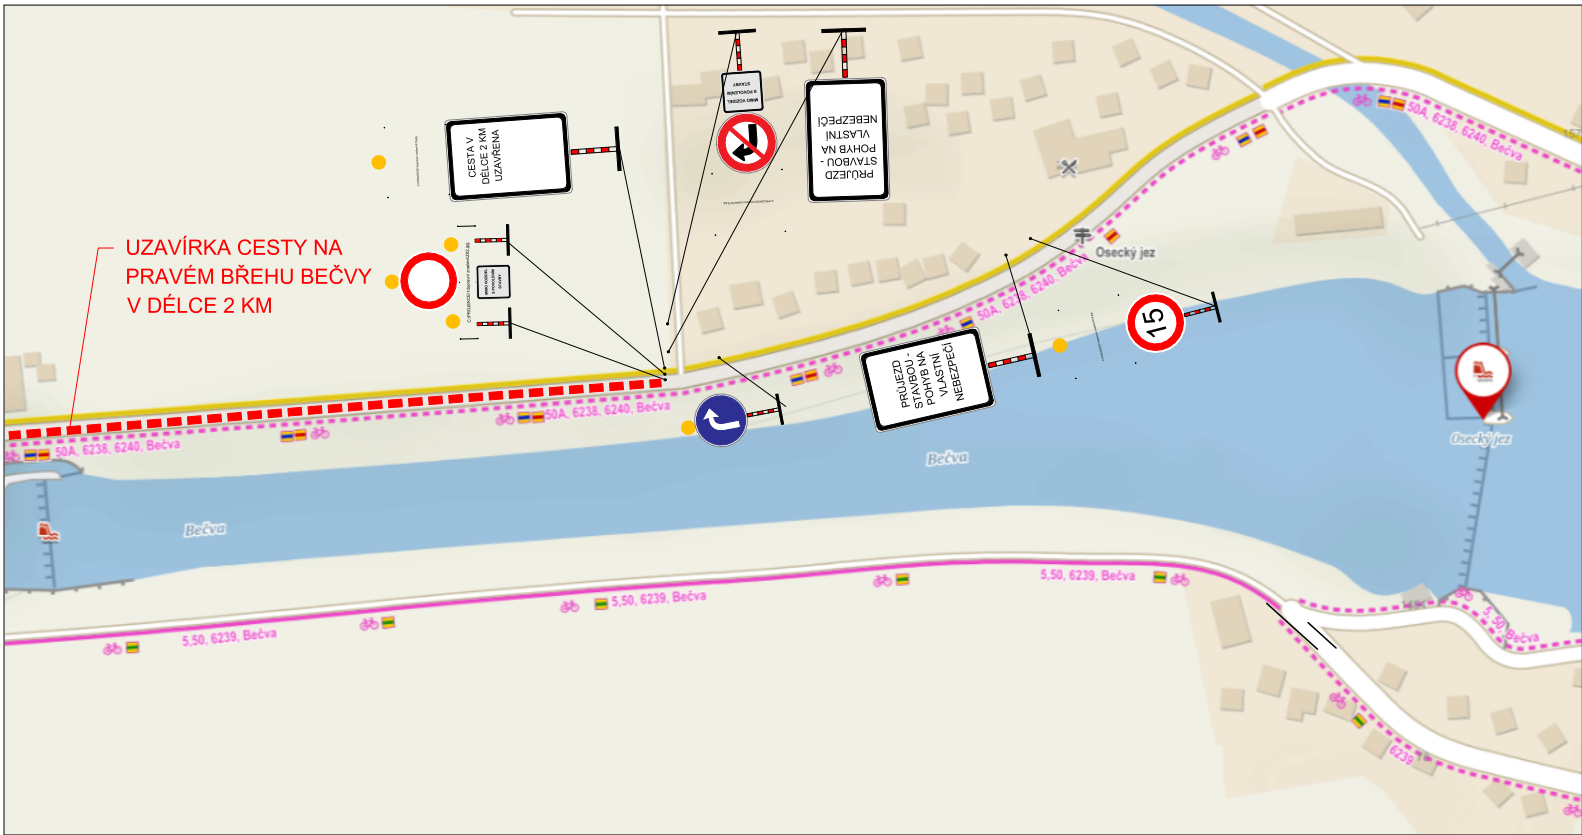

POZNÁMKA:

OZNAČENÍ PRACOVNÍCH MÍST BUDE PROBÍHAT DLE TP66 "ZÁSADY PRO OZNAČOVÁNÍ PRACOVNÍCH MÍST NA POZEMNÍCH KOMUNIKACÍCH"
ZÁSADY ORGANIZACE VÝSTAVBY A DETAILNÍ ROZMÍSTĚNÍ DOPRAVNÍHO ZNAČENÍ VIZ PŘÍLOHA C.4 SITUACE ORGANIZACE VÝSTAVBY

| | | | | | | | | | |
|---|--|---|--|--|--|---|--|---|--|
| NAVŘHL/VYPRACOVAL: ING. HALOUZKA | | ZODPOVĚDNÝ PROJEKTANT: ING. HALOUZKA | | VEDOUČÍ PROJEKTANT: ING. BASOVNÍK | | TECHNICKÁ KONTROLA: ING. LAZÁREK, DIS. | | <div>LB PROJEKT</div> <div>Mojmírovo nám. 3105/6a, 612 00 Brno IČ: 29262747, TEL.: 605 114 896</div> | |
| KRAJ: OLOMOUCKÝ | | | | KATASTR. OZEMÍ: OSEK NAD BEČVOU, LIPNÍK NAD BEČVOU | | | | | |
| STAVEBNÍK:POVODÍ MORAVY, s.p. DŘEVAŘSKÁ 11, 602 00 BRNO | | | | | | | | DATUM: 09/2021 | |
| AKCE: BEČVA, OSEK NAD BEČVOU II - OPRAVA KORYTA TOKU Ř.KM 22,929 - 24,735 | | | | | | | | STUPEŇ: DPS | |
| | | | | | | | | FORMÁT: 3x4 | |
| PŘEHLEDNÁ SITUACE DOPRAVNÍHO ZNAČENÍ I. ETAPA | | | | | | | | MĚŘÍTKO: M 1:5000 1:1000 | |
| | | | | | | | | ČÍSLO PŘÍLOHY: C.5.1 | |