




ZÁKLADNÍ VODOHOSPODÁŘSKÁ MAPA


1 : 50 000

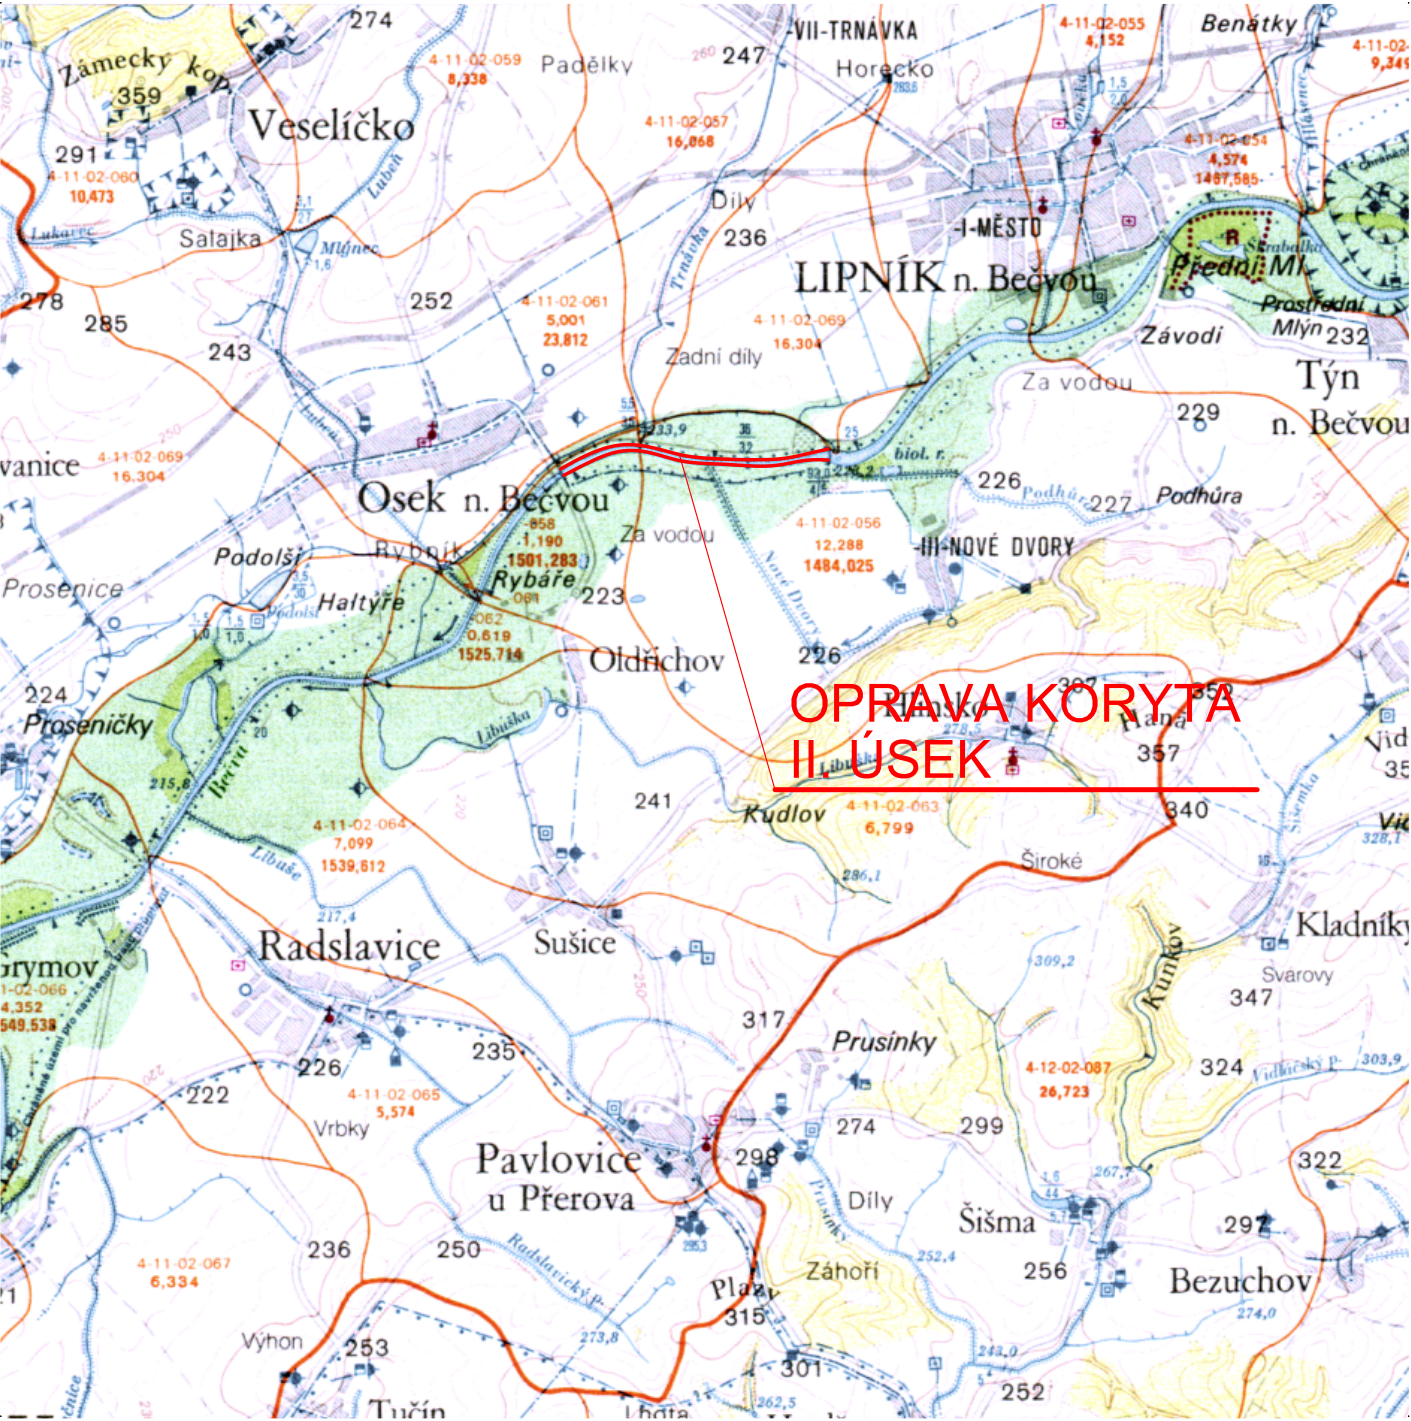

PŘEHLEDNÁ SITUACE

1: 25 000

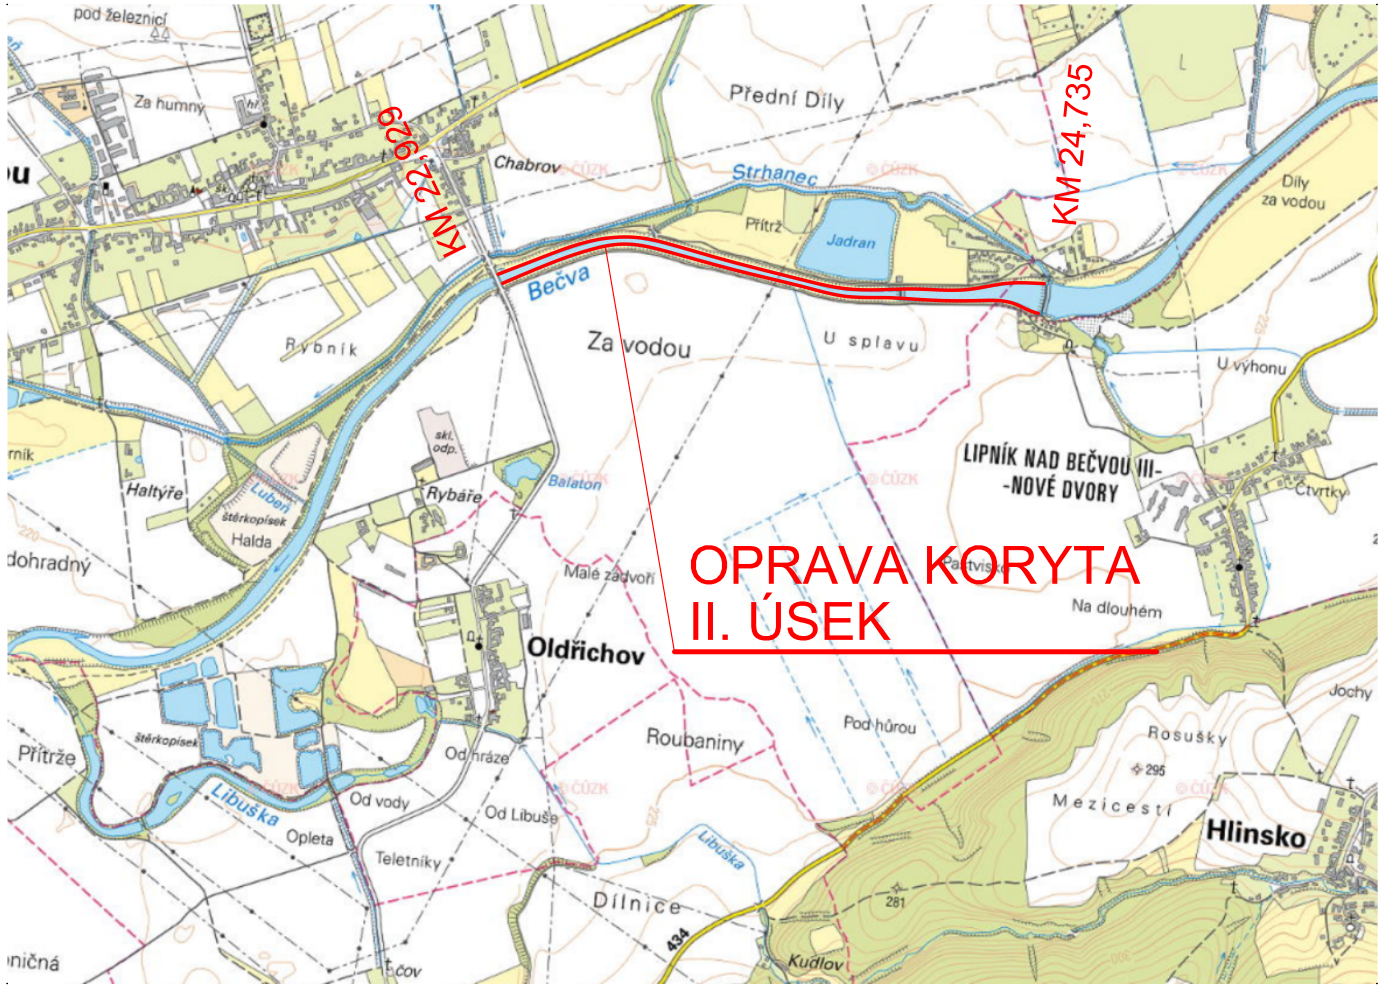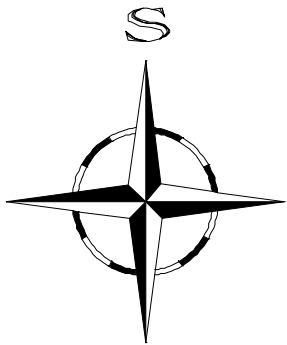

NAVRHL/VYPRACOVAL: ING. HALOUZKA	ZODPOVĚDNÝ PROJEKTANT: ING. HALOUZKA	VEDOUČÍ PROJEKTANT: ING. BASOVNÍK	TECHNICKÁ KONTROLA: ING. LAZÁREK, DIŠ.	<div> LB PROJEKT</div> <div>Mojmírovo nám. 3105/6a, 612 00 Brno IČ: 29262747, TEL.: 605 114 896</div>	
KRAJ: OLOMOUCKÝ		KATASTR. ÚZEMI: OSEK NAD BEČVOU			
STAVEBNÍK:POVODÍ MORAVY, s.p. DŘEVAŘSKÁ 11, 602 00 BRNO					
AKCE: BEČVA, OSEK NAD BEČVOU II - OPRAVA KORYTA TOKU Ř.KM 22,929 - 24,735				DATUM: 09/2021	
				STUPEŇ: DPS	
				FORMÁT: 2xA4	
PŘEHLEDNÁ SITUACE A ZÁKLADNÍ VODOHOSPODÁŘSKÁ MAPA				MĚŘÍTKO: 1: 25 000 1: 50 000	ČÍSLO PŘÍLOHY: C.1