




TABULKA URČENÝCH DŘEVIN KE KÁCENÍ					
ČÍSLO	ČÍSLO PARCELY	DRUHOVÝ NÁZEV	ČÍSLO	ČÍSLO PARCELY	DRUHOVÝ NÁZEV
7	1482	javor mléč, svida krvavá, růže šípková	853	1481/2	brslen evropský, tlnka obecná
10	1482	javor mléč	868	1481/2	jasan ztepilý, javor jasanolistý, brslen evropský,
96	1482	vrba bílá, svida krvavá	889	1481/2	svida krvavá, bez černý
118	1482	svida krvavá, třeseň ptačí, dub letní	936	737/2	jasan ztepilý
757	1481/2	dub letní	938	1481/2	bez černý, svida krvavá, jasan ztepilý,
836	1481/2	javor mléč	939	1480/1	javor mléč, třeseň ptačí
837	1481/2	vrba bílá	940	1480/1	svida krvavá
838	1480/1	vrba bílá			


SITUACE INVENTARIZACE Č.1 A KÁCENÍ DŘEVIN

M 1:500

- LEGENDA ČAR:**
- POLOHOPIS
 - STROMY A KEŘE PONECHÁNE, POKUD NEJSOU V ROZPORU S TECHNOLOGIÍ STAVBY
 - STROMY A KEŘE URČENÉ KE KÁCENÍ, VZHLEDEM K ZÁMĚREM STAVBY
 - KEŘE
 - HRANICE PARCEL KATASTRU NEMOVITOSTÍ

KLAD LISTŮ SITUÁČNÍCH VÝKRESŮ:

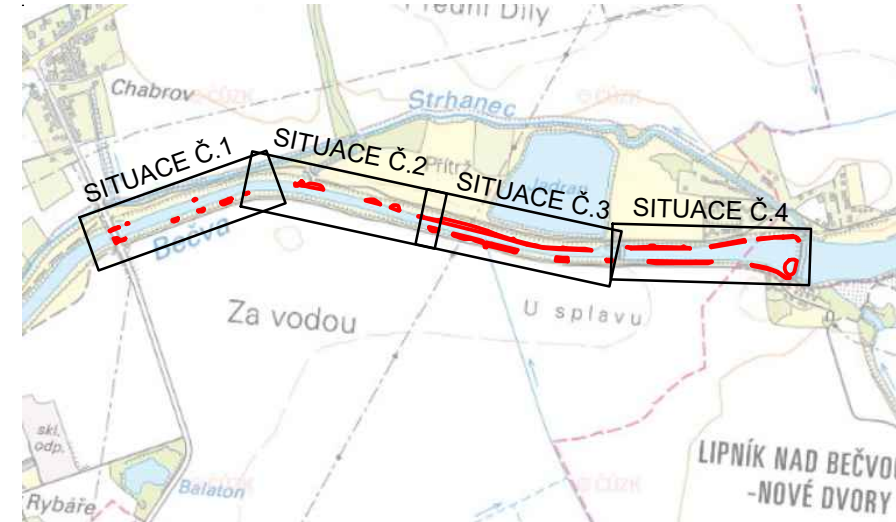

NAVŘÍL/VYPRACOVAL: ING. HALOÚZKA		ZODPOVĚDNÝ PROJEKTANT: ING. HALOÚZKA		VEDOUcí PROJEKTANT: ING. BASOVNÍK		TECHNICKÁ KONTROLA: ING. LAZÁREK, DIS.		 LB PROJEKT Mojmírovo nám. 3105/6a, 612 00 Brno IČ: 29262747, TEL.: 605 114 896	
KRAJ: OLOMOUCKÝ				KATASTR. ÚZEMÍ: OSEK NAD BEČVOU, LIPNÍK NAD BEČVOU					
STAVEBNÍ PŮVODI MORAVY, s.p. DŘEVÁŘSKÁ 11, 602 00 BRNO									
AKCE: BEČVA, OSEK NAD BEČVOU II - OPRAVA KORYTA TOKU Ř.KM 22,929 - 24,735									
SITUACE INVENTARIZACE A KÁCENÍ DŘEVIN Č.1								DATUM: 06/2021	
								STUPEŇ: DSP	
								FORMÁT: 6x4	
								MĚŘÍTKO: 1: 500	ČÍSLO PŘÍLOHY: G.1.1