

KATASTRÁLNÍ SITUACE Č.3

M 1:500


LEGENDA ČAR:


- NÁVRH - UPRAVENÝ TERÉN, OPRAVA NÁTRŽÍ KOMPLETNĚ NOVÝM OPEVNĚNÍM
- NÁVRH - DOPLNĚNÍ A PREROVNÁNÍ STÁVAJÍCÍHO OPEVNĚNÍ
- HRANICE PARCEL KATASTRU NEMOVITOSTÍ
- VNITŘNÍ KRESBA KATASTRU NEMOVITOSTÍ

POZNÁMKA:

- KÁCENÍ STROMŮ
- PRŮSEK V SOUVISLÝCH KEŘOVÝCH POROSTECH

KLAD LISTŮ SITUACNÍCH VÝKRESŮ:

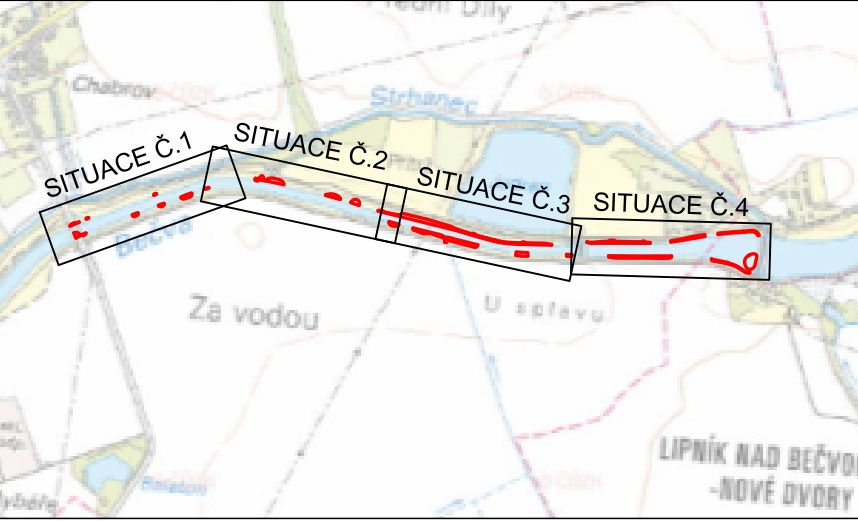

NAVŘEL/VYPRACOVAL: ING. HALOUZKA		ZODPOVĚDNÝ PROJEKTANT: ING. HALOUZKA	VEDOUcí PROJEKTANT: ING. BASOVNÍK	TECHNICKÁ KONTROLA: ING. LAZÁREK, DIS.	<div> Mojmírovo nám. 3105/6a, 612 00 Brno IČ: 29262747, TEL.: 605 114 896</div>
KRAJ: OLOMOUCKÝ			KATASTR. ÚZEMÍ: OSEK NAD BEČVOU, LIPNÍK NAD BEČVOU		
STAVEBNÍK: PŮVODÍ MORAVY, s.p. DŘEVÁŘSKÁ 11, 602 00 BRNO					
AKCE: BEČVA, OSEK NAD BEČVOU II - OPRAVA KORYTA TOKU Ř.KM 22,929 - 24,735					
KATASTRÁLNÍ SITUACE Č.3					DATUM: 09/2021
					STUPEŇ: DPS
					FORMÁT: 6x44
					MĚŘÍTKO: 1: 500
					ČÍSLO PŘÍLOHY: C.2.3