




BALVANITÝ SKLUZ
PŮDORYS
M 1:100

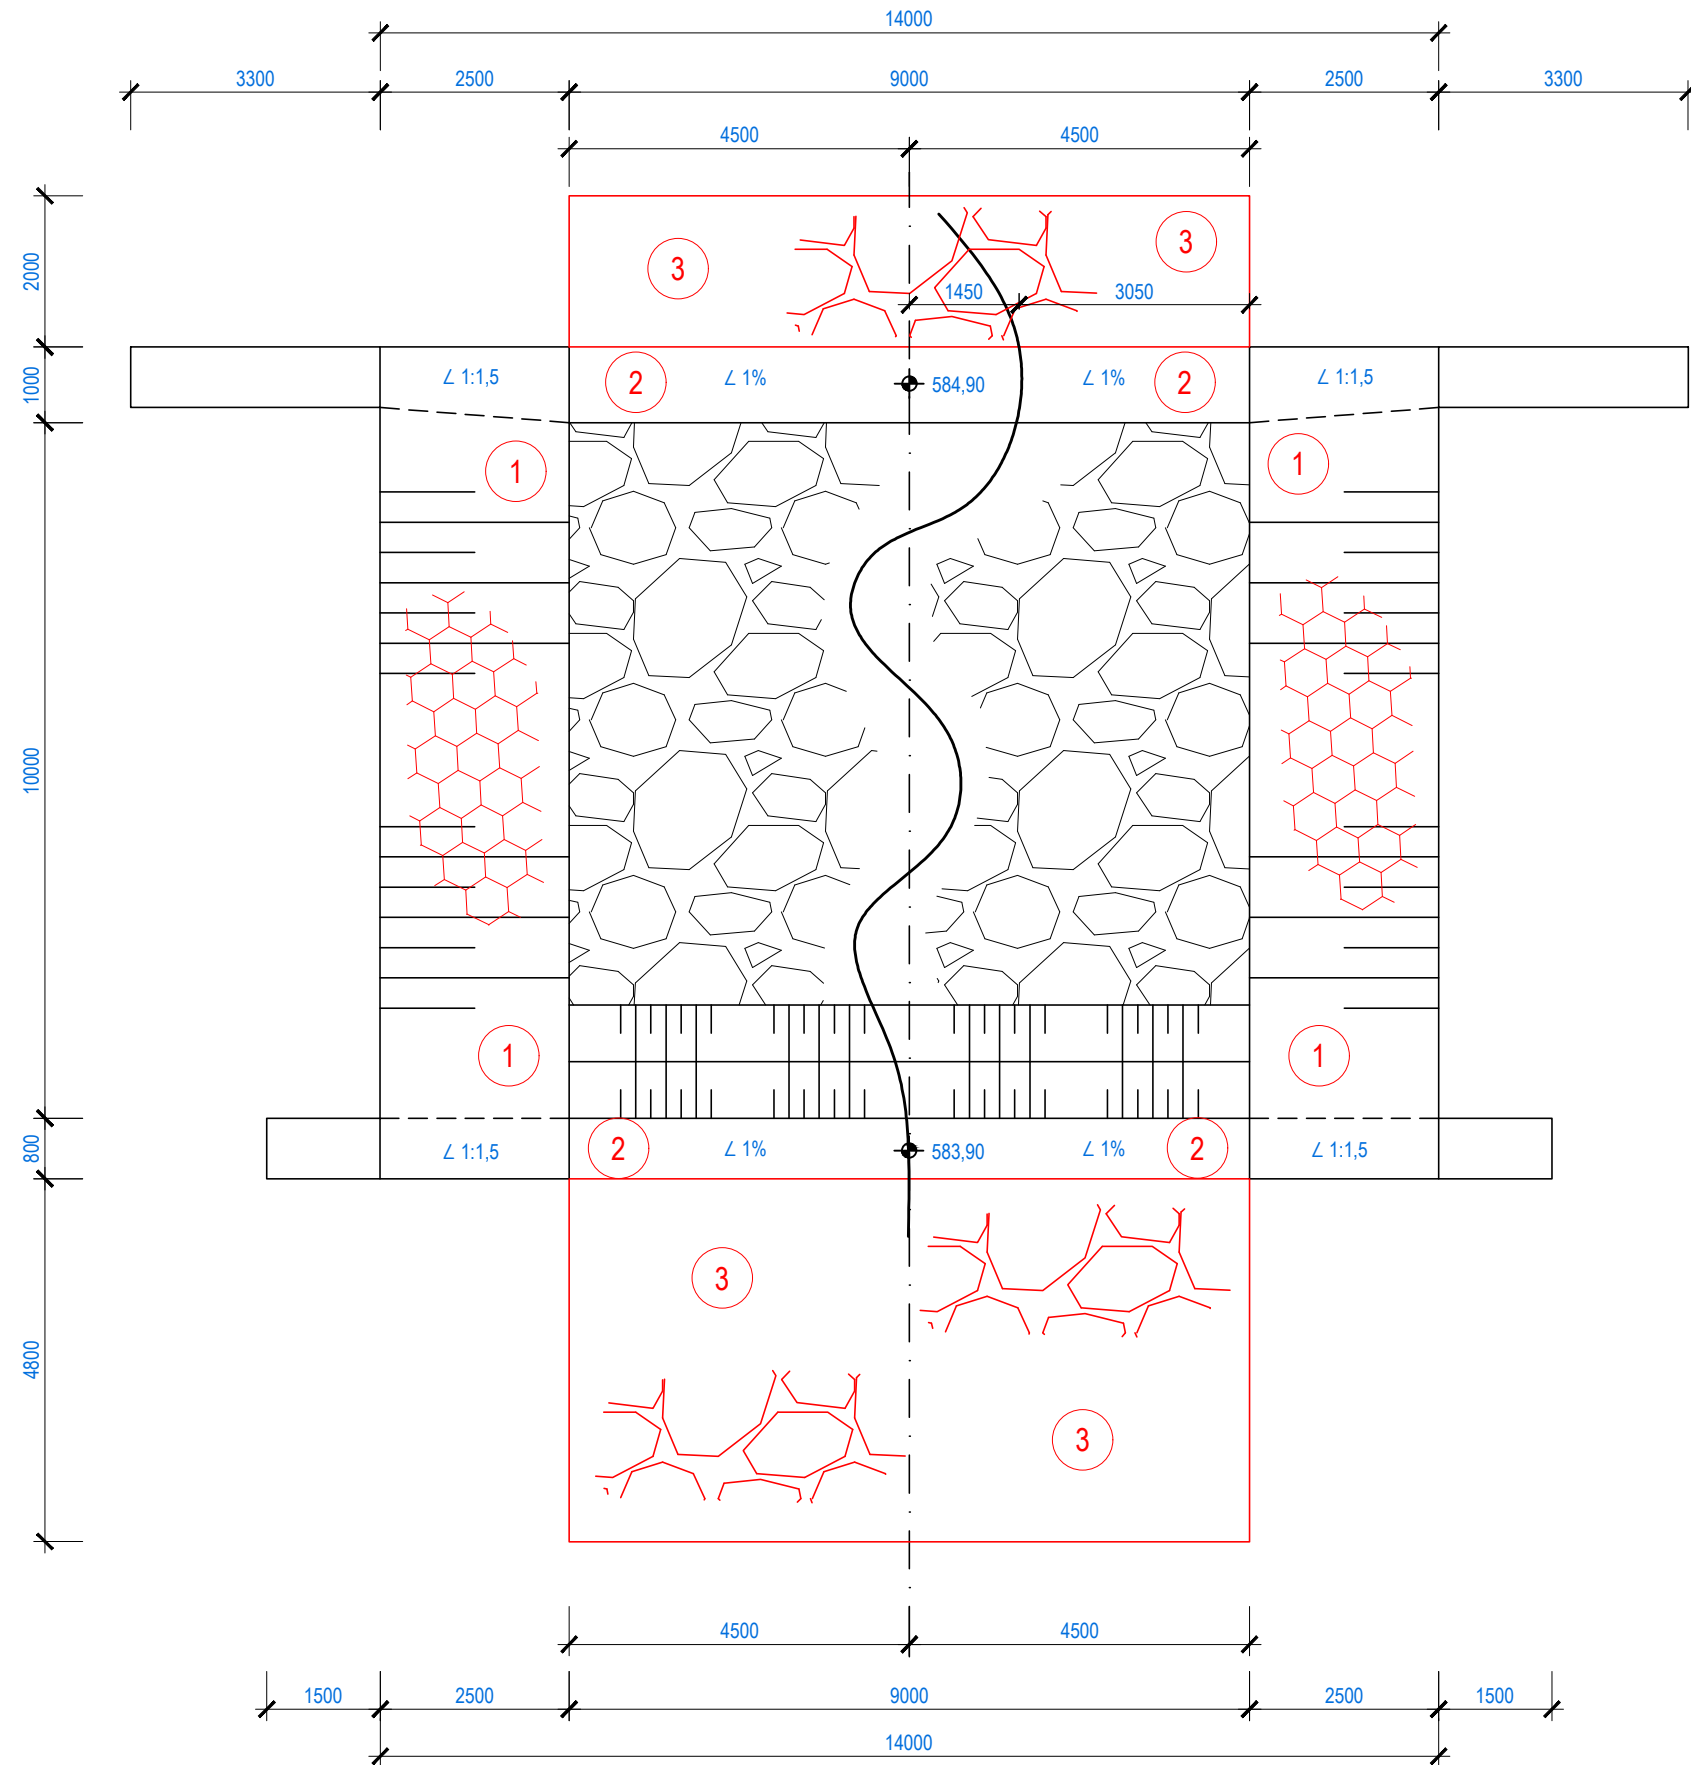


BALVANITÝ SKLUZ
PŘÍČNÝ ŘEZ STUPNĚM
M 1:100

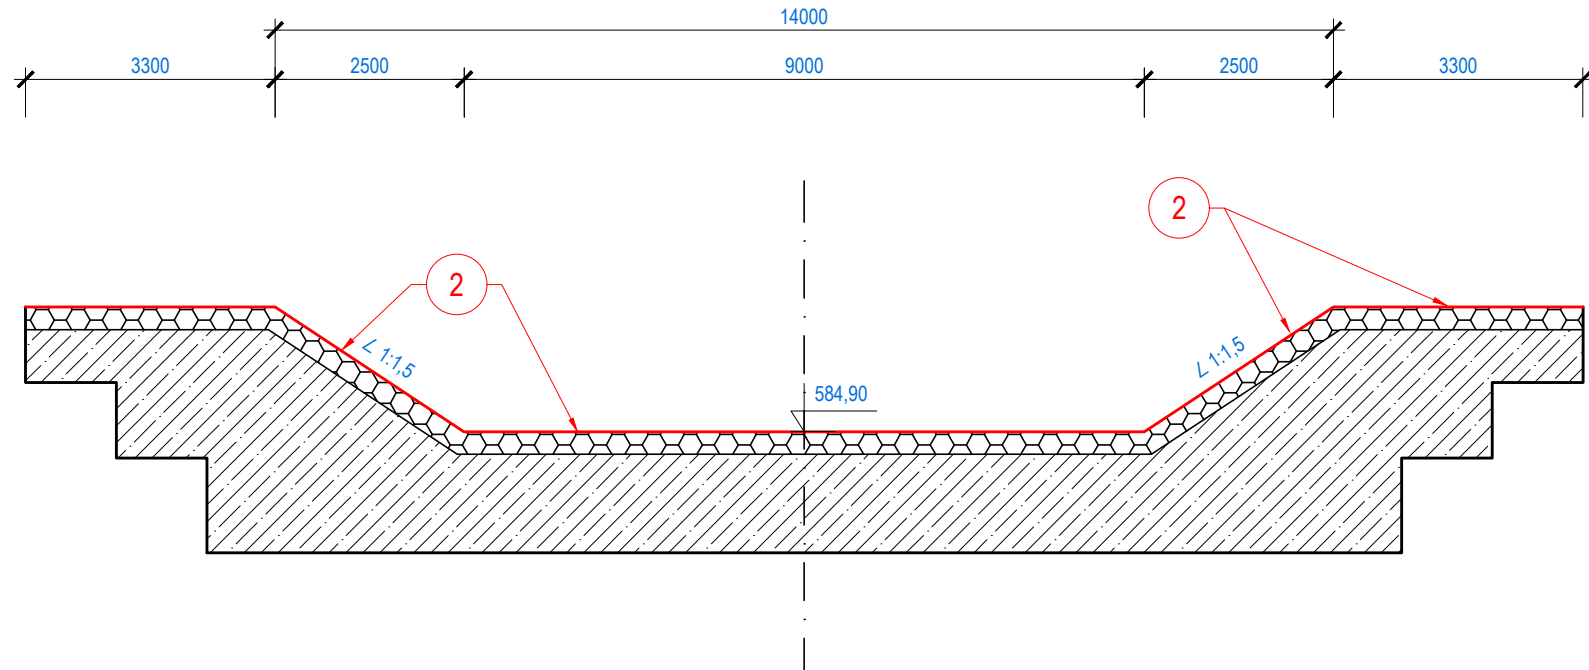

BALVANITÝ SKLUZ
PŘÍČNÝ ŘEZ PŘEDPRAHEM
M 1:100

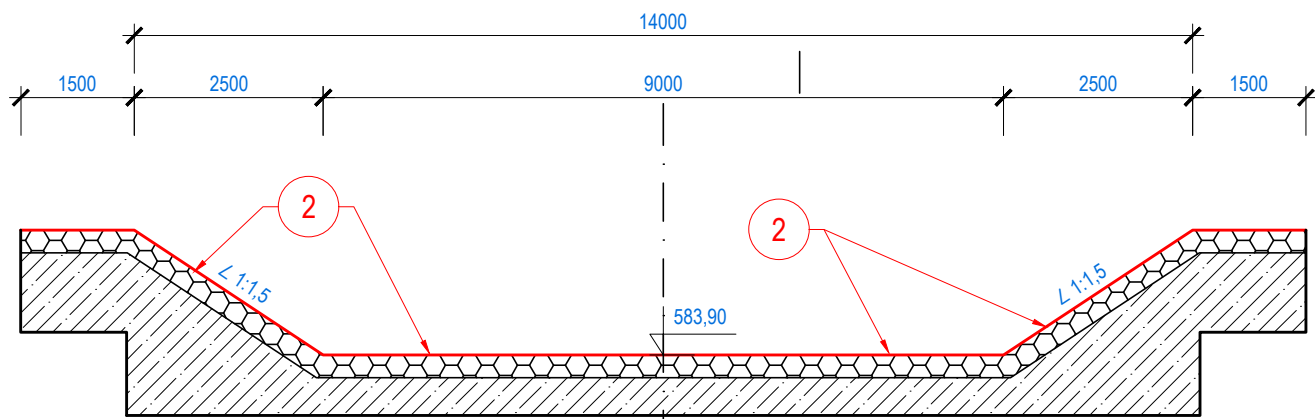


BALVANITÝ SKLUZ
PODÉLNÝ ŘEZ
M 1:100

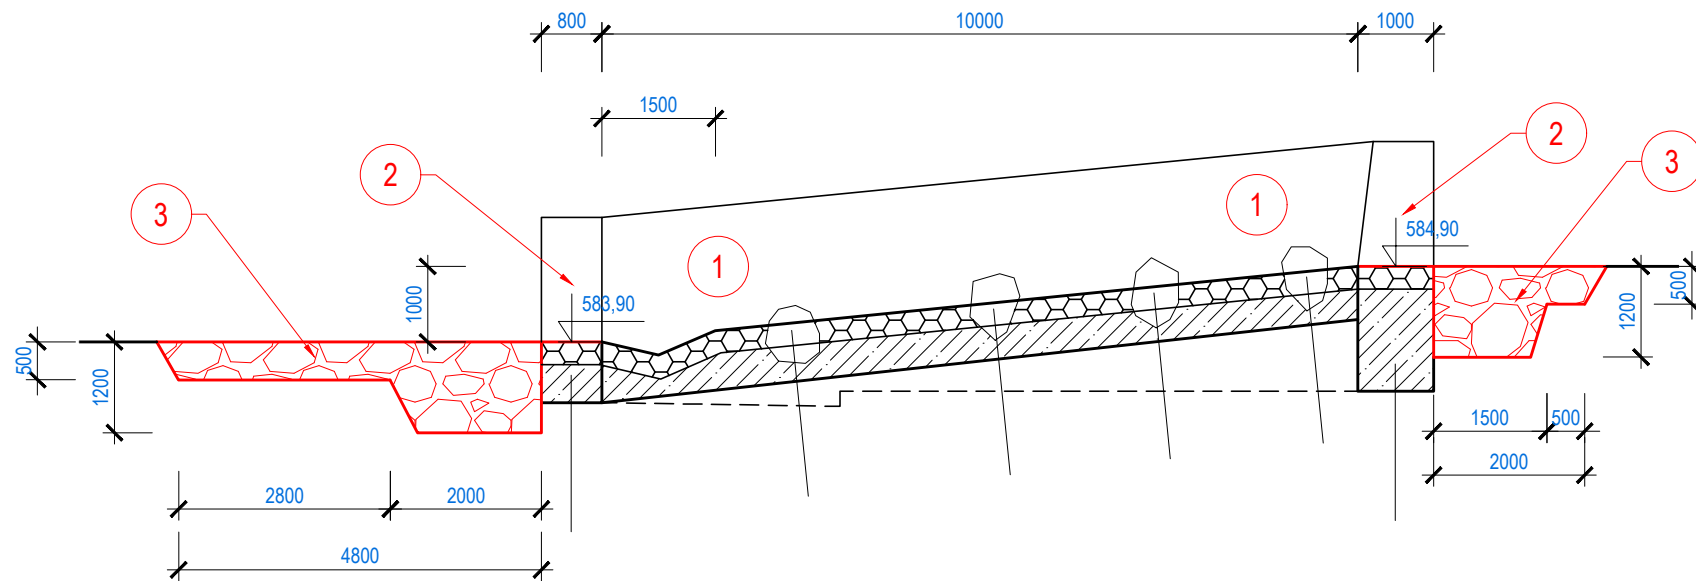

ČÍSLO	CHARAKTERISTIKY
1	OČIŠTĚNÍ DLAŽBY TLAKEM 150 bar
2	PŘESPÁROVÁNÍ KONSTRUKCE PRAHU A PŘEDPRAHU, POMÍSTNÉ DOZDĚNÍ
3	DOPLNĚNÍ OPEVNĚNÍ ZÁHOZEM Z LOMOVÉHO KAMENE V PLNÉM ROZSAHU, LOMOVÝ KÁMEN HM. 500 - 1000 Kg
4	OPRAVA BALVANITÉ KASKÁDY - DOPLNĚNÍ DLAŽBY Z LOMOVÉHO KAMENE DO MC, DOPLNĚNÍ BALVANŮ DO KONSTRUKCE, VČETNĚ KOTVENÍ DO SKALNÍHO PODLOŽÍ

B.p.v. S-JTSK

 POVODÍ MORAVY, s.p. Dřevařská 11, 602 00 Brno IČ: 70890013, DIČ: CZ70890013 tel.: +420 541 637 111 e-mail: info@pmo.cz	OBJEDNATEL: CLIENT:	AUTORIZACE: AUTHORIZED BY:
	GENERÁLNÍ PROJEKTANT: GENERAL DESIGNER:	ČÍSLO PARÉ: DOCUMENT SET NUMBER:
Ing. Vít Pučálek M. Bureše 809, 572 01 Políčka IČ: 04373863, DIČ: CZ70890013 tel.: +420 737 367 558 e-mail: v.pucalek@gmail.com	PROJEKTANT: DESIGNER:	HLAVNÍ INŽENÝR PROJEKTU: CHIEF PROJECT MANAGER:
	DESNÁ, LOUČNÁ NAD DESNOU OPRAVA ZDÍ A KORYTA TOKU, 2. ETAPA	Ing. Vít Pučálek
STAVEBNÍ OBJEKT: BUILDING PART:	NÁZEV AKCE: TITLE:	PROJEKTANT: DESIGNER:
	DESNÁ, LOUČNÁ NAD DESNOU OPRAVA ZDÍ A KORYTA TOKU, 2. ETAPA	Ing. Vít Pučálek
OBSAH: CONTENT:	DATUM: DATE:	21-02
	MĚŘÍTKO: SCALE:	01/2021
OBSAH: CONTENT:	STUPĚŇ PD: PROJECT STATUS:	DPS
	ČÍSLO VÝKRESU: DRAWING NUMBER:	D.7.1.