


DESNÁ, LOUČNÁ NAD DESNOU
OPRAVA ZDÍ A KORYTA TOKU, 1. ETAPA
K.Ú. REJHOTICE

SITUACE KATASTRU NEMOVITOSTÍ 1
Ř. KM 27,648 - 27,760
M 1 : 500


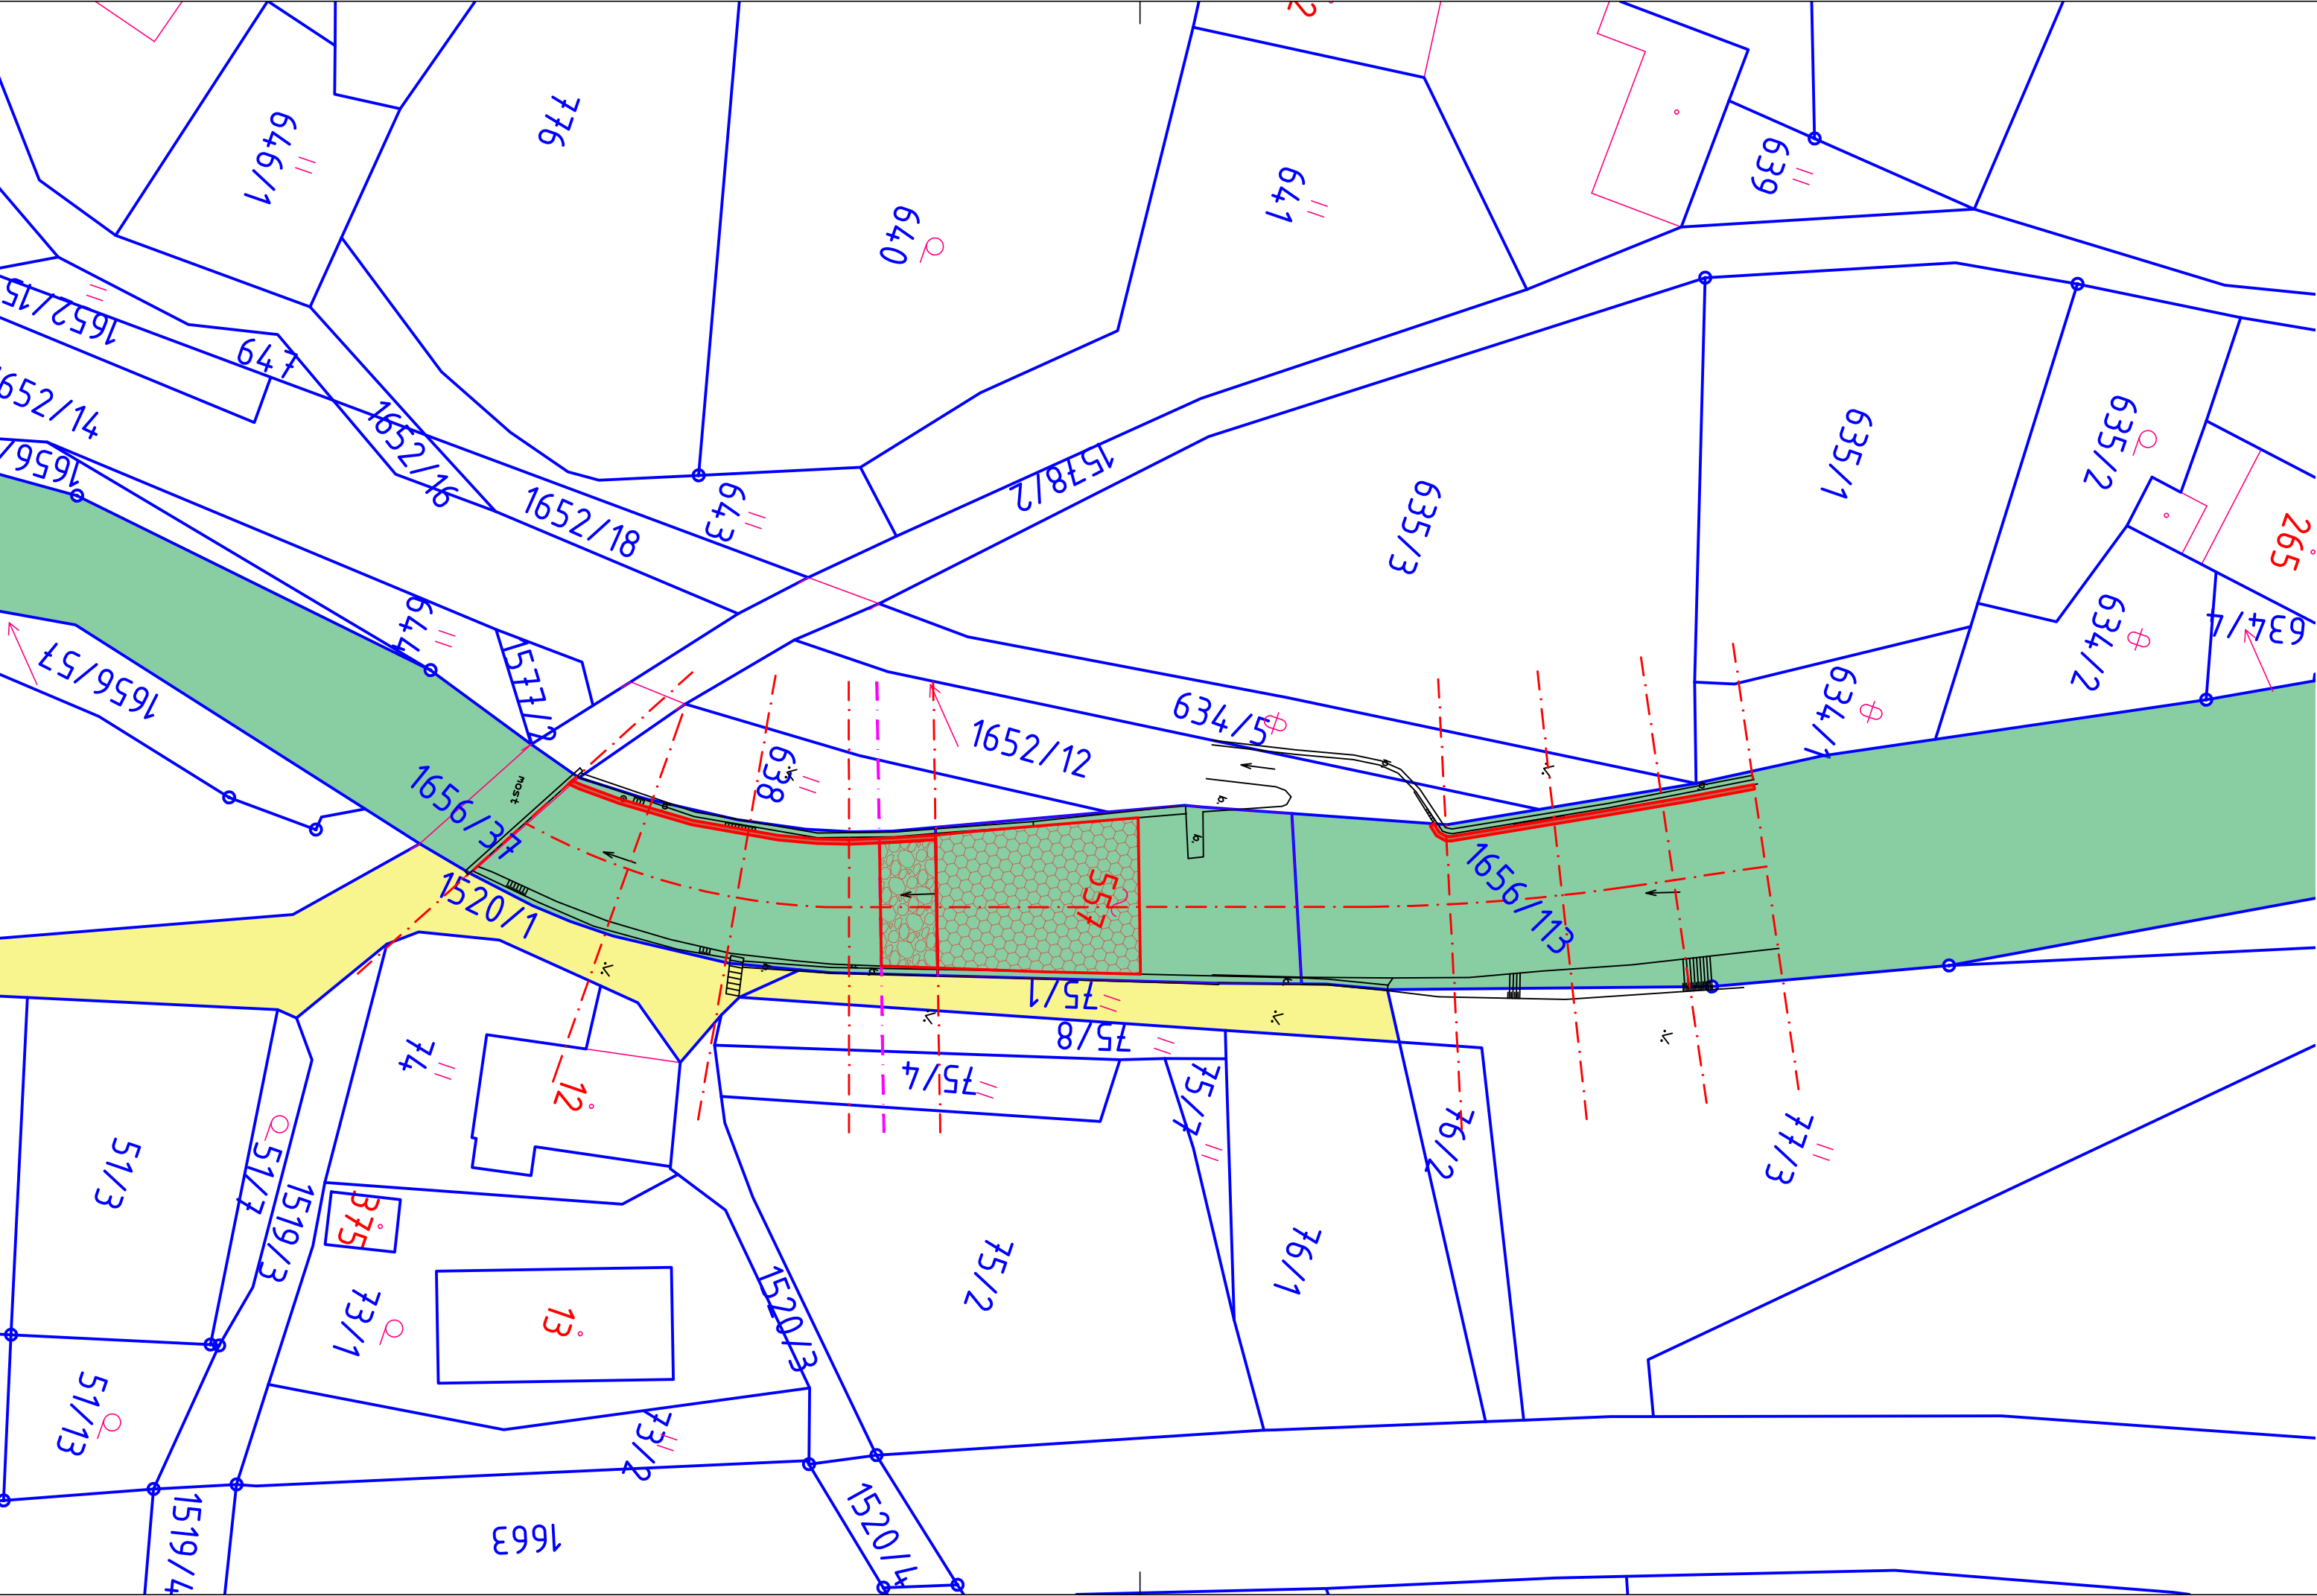



- LEGENDA ČAR A SYMBOLŮ:
- HRANICE NÁVRHU
 - HRANICE KATASTRU NEMOVITOSTÍ - KN
 - STÁVAJÍCÍ STAV

563/1 ČÍSLO PARCELY - KN

- LEGENDA PLOCH:
- POZEMKY DOTČENÉ STAVBOU - VE VLASTNICTVÍ INVESTORA - POVODÍ MORAVY, S.P.
 - POZEMKY DOTČENÉ PŘÍSTUPEM KE STAVBĚ - VE VLASTNICTVÍ OBEC LOUČNÁ NAD DESNOU

KLAD LISTŮ SITUACE KATASTRU NEMOVITOSTÍ:

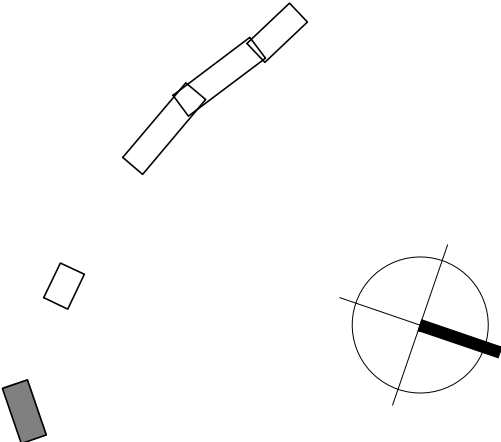 

 <div>POVODÍ MORAVY, s.p. Dřevařská 11, 602 00 Brno IČ: 70890013, DIČ: CZ70890013 tel.: +420 541 637 111 e-mail: info@pmo.cz</div>		OBJEDNATEL: CLIENT:		AUTORIZACE: AUTHORIZED BY:	
Ing. Vít Pučálek M. Bureše 809, 572 01 Polička IČ: 04373863, DIČ: CZ8208233528 tel.: +420 737 367 558 e-mail: v.pucalek@gmail.com		GENERÁLNÍ PROJEKTANT: GENERAL DESIGNER:		ČÍSLO PARÉ: DOCUMENT SET NUMBER:	
NÁZEV AKCE: TITLE:		DESNA, LOUCNA NAD DESNOU OPRAVA ZDI A KORYTA TOKU, 1. ETAPA		HLAVNÍ INŽENÝR PROJEKTU: CHIEF PROJECT MANAGER:	
STAVEBNÍ OBJEKT: BUILDING PART:		SO 01 Ř. KM 27,648 - 27,760		PROJEKTANT: DESIGNER:	
OBSAH: CONTENT:		SITUACE KATASTRU NEMOVITOSTÍ 1 Ř. KM 27,648 - 27,760		ZAKÁZKA Č.: CONTRACT NO.:	
				DATUM: DATE:	
				MĚŘÍTKO: SCALE:	
				STUPĚŇ PD: PROJECT STATUS:	
				ČÍSLO VÝKRESU: DRAWING NUMBER:	