




PŘECHODOVÝ ÚSEK
PŮDORYS
M 1:100

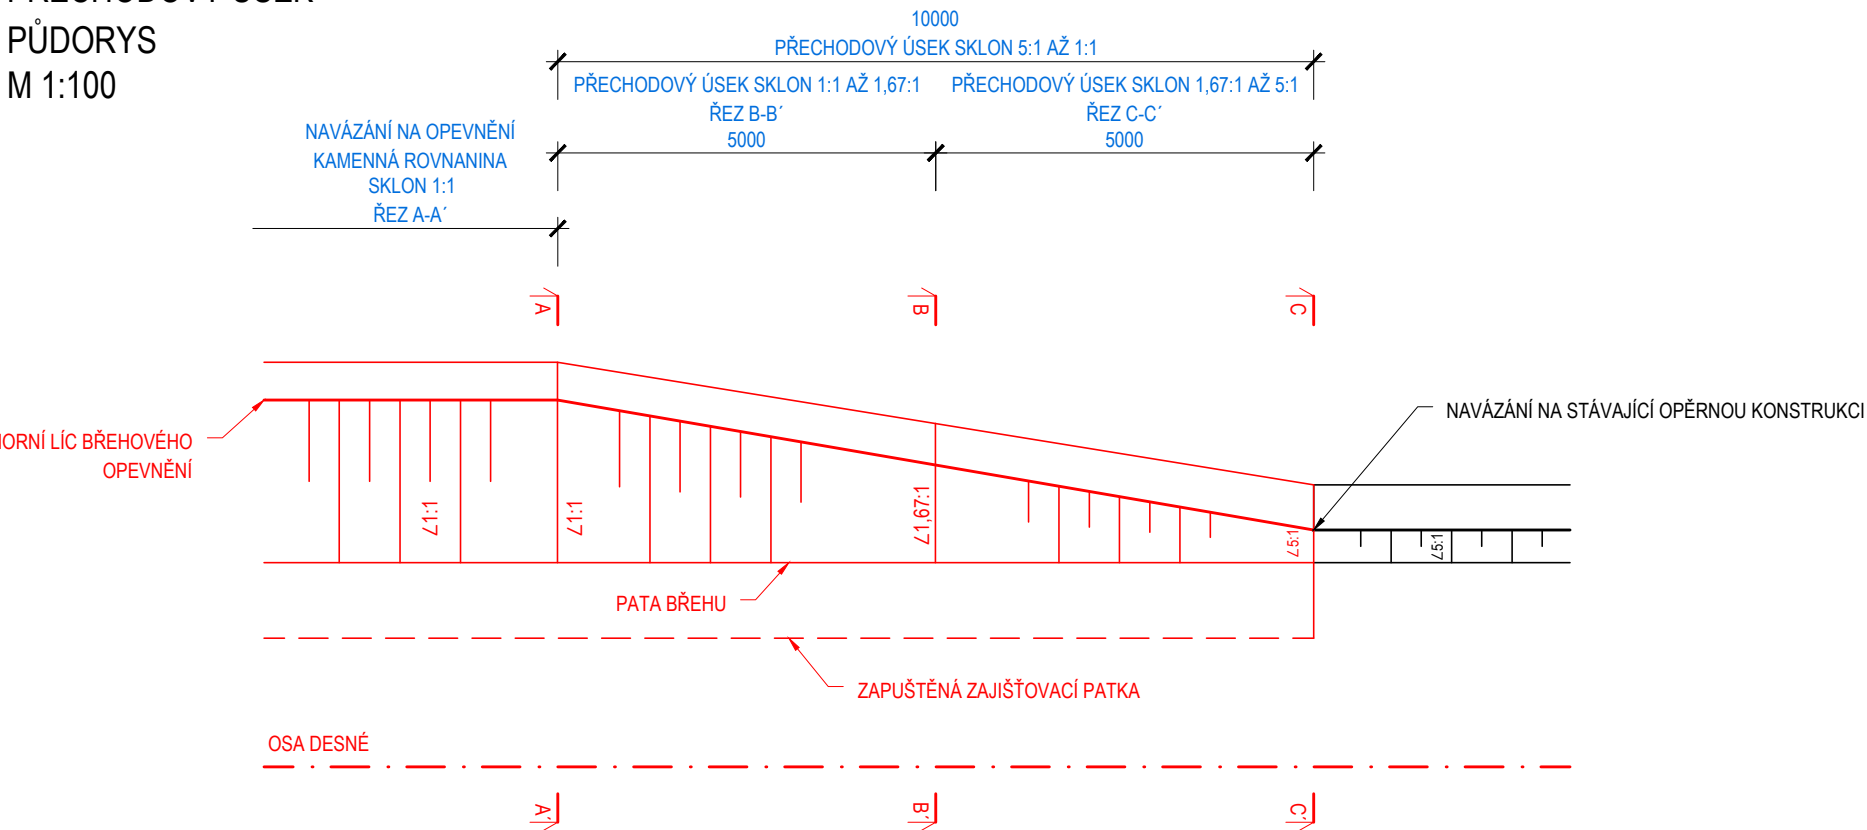


PŘECHODOVÝ ÚSEK
ŘEZ A-A'
M 1:50

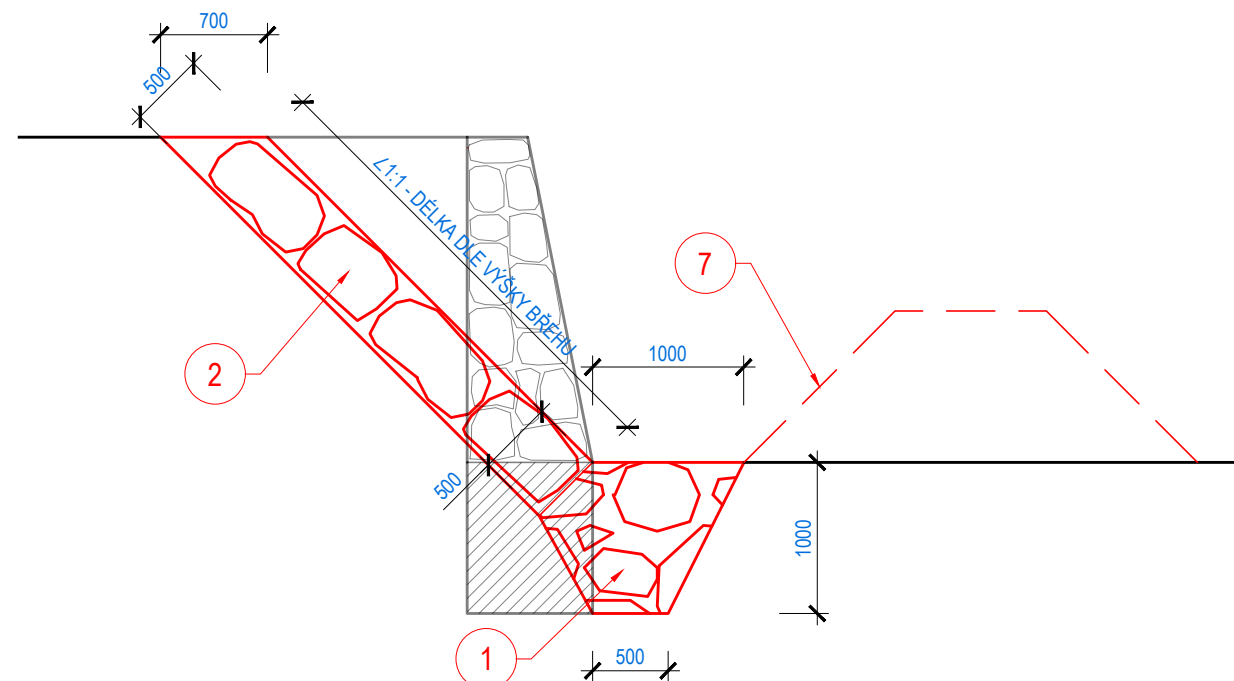



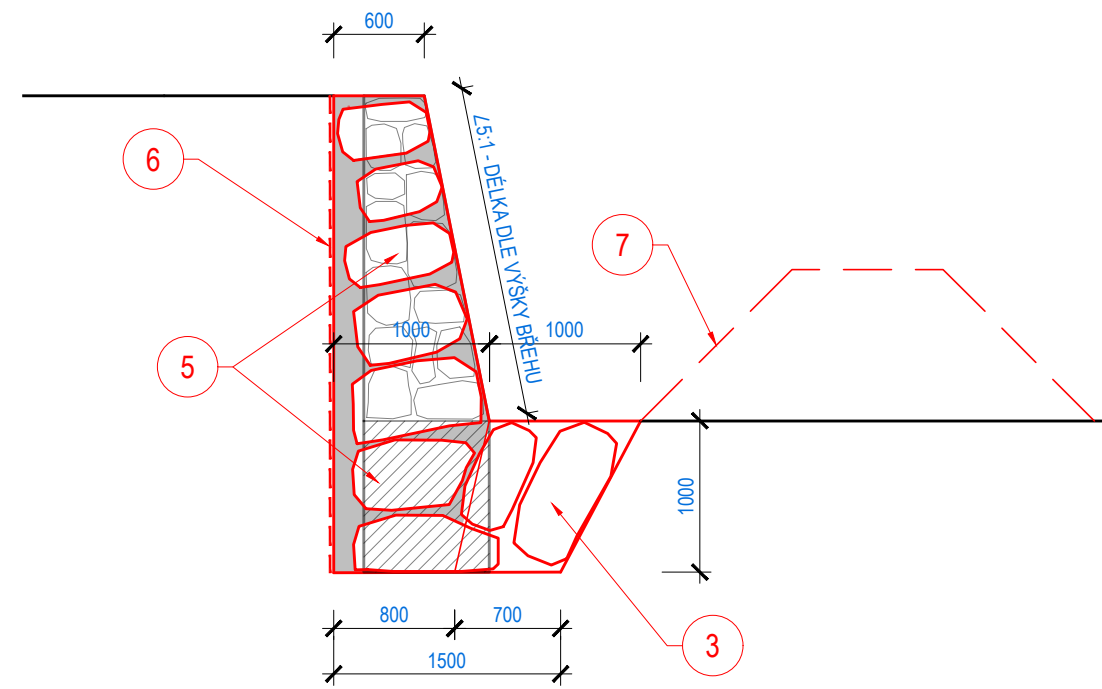PŘECHODOVÝ ÚSEK
ŘEZ C-C'
M 1:50

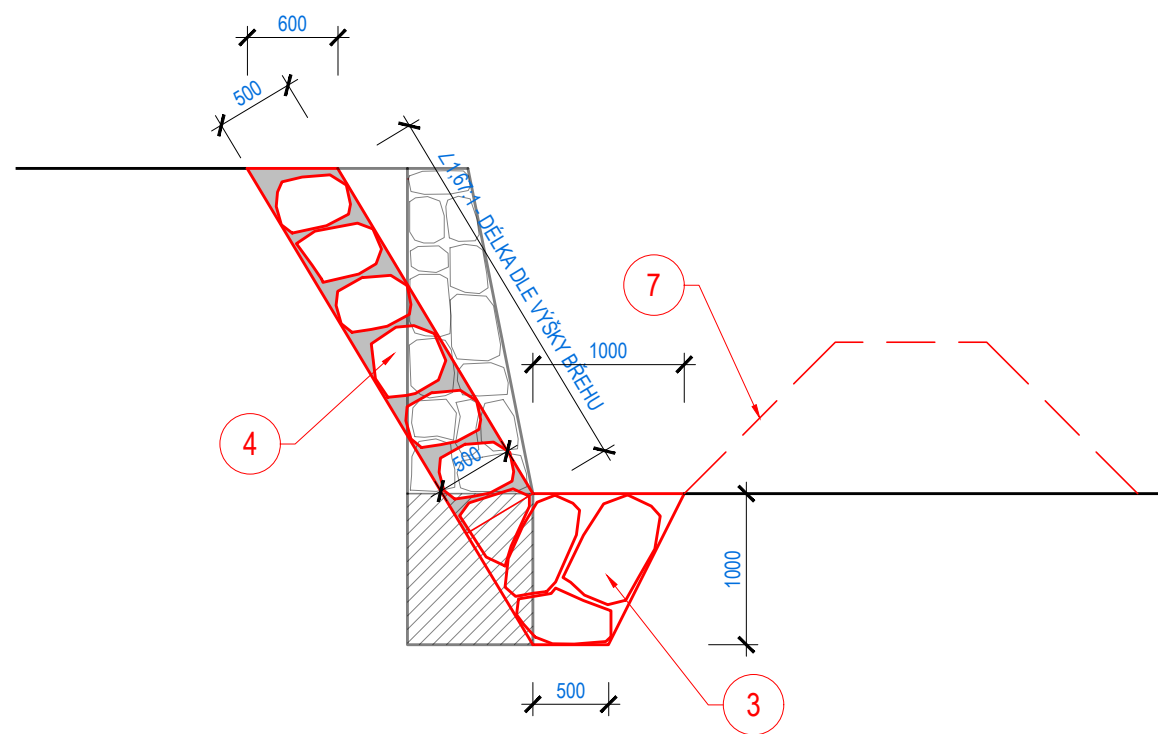

PŘECHODOVÝ ÚSEK
ŘEZ B-B'
M 1:50



ČÍSLO	CHARAKTERISTIKY
1	ZAPUŠTĚNÁ ZAJIŠŤOVACÍ PATKA - ZÁHOZ Z LOMOVÉHO KAMENE S UROVNÁNÍM LÍČE HM. 500 - 800 Kg, HLOUBKA 1,0 m, ŠÍŘKA VE DNĚ 0,5 m
2	OPEVNĚNÍ BŘEHŮ KORYTA TOKU - ROVNANINA Z LOMOVÉHO KAMENE S VYKLÍNOVÁNÍM HM. 500 - 800 Kg, TL. 0,5 m
3	ZAPUŠTĚNÁ ZAJIŠŤOVACÍ PATKA - ROVNANÁ Z BALVANŮ HM. 1000 Kg, HLOUBKA 1,0 m, ŠÍŘKA VE DNĚ 0,5 m
4	OPEVNĚNÍ BŘEHŮ KORYTA TOKU - Z LOMOVÉHO KAMENE HM. 500 - 800 Kg, UKLÁDAT DELŠÍ STRANOU DO BŘEHU, NAVZÁJEM SPOJIT BETONEM, BEZ SPÁROVÁNÍ
5	OPEVNĚNÍ BŘEHŮ KORYTA TOKU - DO SKLONU 5:1 - Z LOMOVÉHO KAMENE HM. 500 - 800 Kg, UKLÁDAT DELŠÍ STRANOU DO BŘEHU, NAVZÁJEM SPOJIT BETONEM, BEZ SPÁROVÁNÍ, ZADNÍ LÍČ VYPLNĚN BETONOVOU SMĚSÍ PO ZTRACENÉ BEDNĚNÍ
6	PŘÍLOŽNÉ PAŽENÍ - ZE STAVEBNÍHO ŘEZIVA, POUŽITO JAKO ZTRACENÉ BEDNĚNÍ KONSTRUKCE OPEVNĚNÍ BŘEHU
7	ZAJIŠTĚNÍ STAVEBNÍ JÁMY OHRÁZKOVÁNÍM, POUŽITÝ MATERIÁL Z VÝKOPU PRO OPEVNĚNÍ BŘEHŮ, PO PROVEDENÍ STAVBY ODSTRANĚNO

		POVODÍ MORAVY, s.p. Dřevařská 11, 602 00 Brno IČ: 70890013, DIČ: CZ70890013 tel.: +420 541 637 111 e-mail: info@pmo.cz		OBJEDNATEL: CLIENT:		AUTORIZACE: AUTHORIZED BY:	
Ing. Vít Pučálek M. Bureše 809, 572 01 Polička IČ: 04373863, DIČ: CZ8208233528 tel.: +420 737 367 558 e-mail: v.pucalek@gmail.com		GENERÁLNÍ PROJEKTANT: GENERAL DESIGNER: 		HLAVNÍ INŽENÝR PROJEKTU: CHIEF PROJECT MANAGER: Ing. Vít Pučálek		ČÍSLO PARÉ: DOCUMENT SET NUMBER:	
NÁZEV AKCE: TITLE:		DESNÁ, LOUČNÁ NAD DESNOU OPRAVA ZDÍ A KORYTA TOKU, 1. ETAPA		PROJEKTANT: DESIGNER: Ing. Vít Pučálek		ZAKÁZKA Č.: CONTRACT NO.: 20-07	
STAVEBNÍ OBJEKT: BUILDING PART:				DATUM: DATE: 06/2020		MÉŘÍTKO: SCALE: 1:50	
				STUPEŇ PD: PROJECT STATUS: DPS			
				ČÍSLO VÝKRESU: DRAWING NUMBER: D.6.			
OBSAH: CONTENT:		VZOROVÝ VÝKRES PŘECHODOVÝ ÚSEK KAMENNÉ ROVNANINY					