



SJEZD DO KORYTA
PŮDORYS
M 1:50

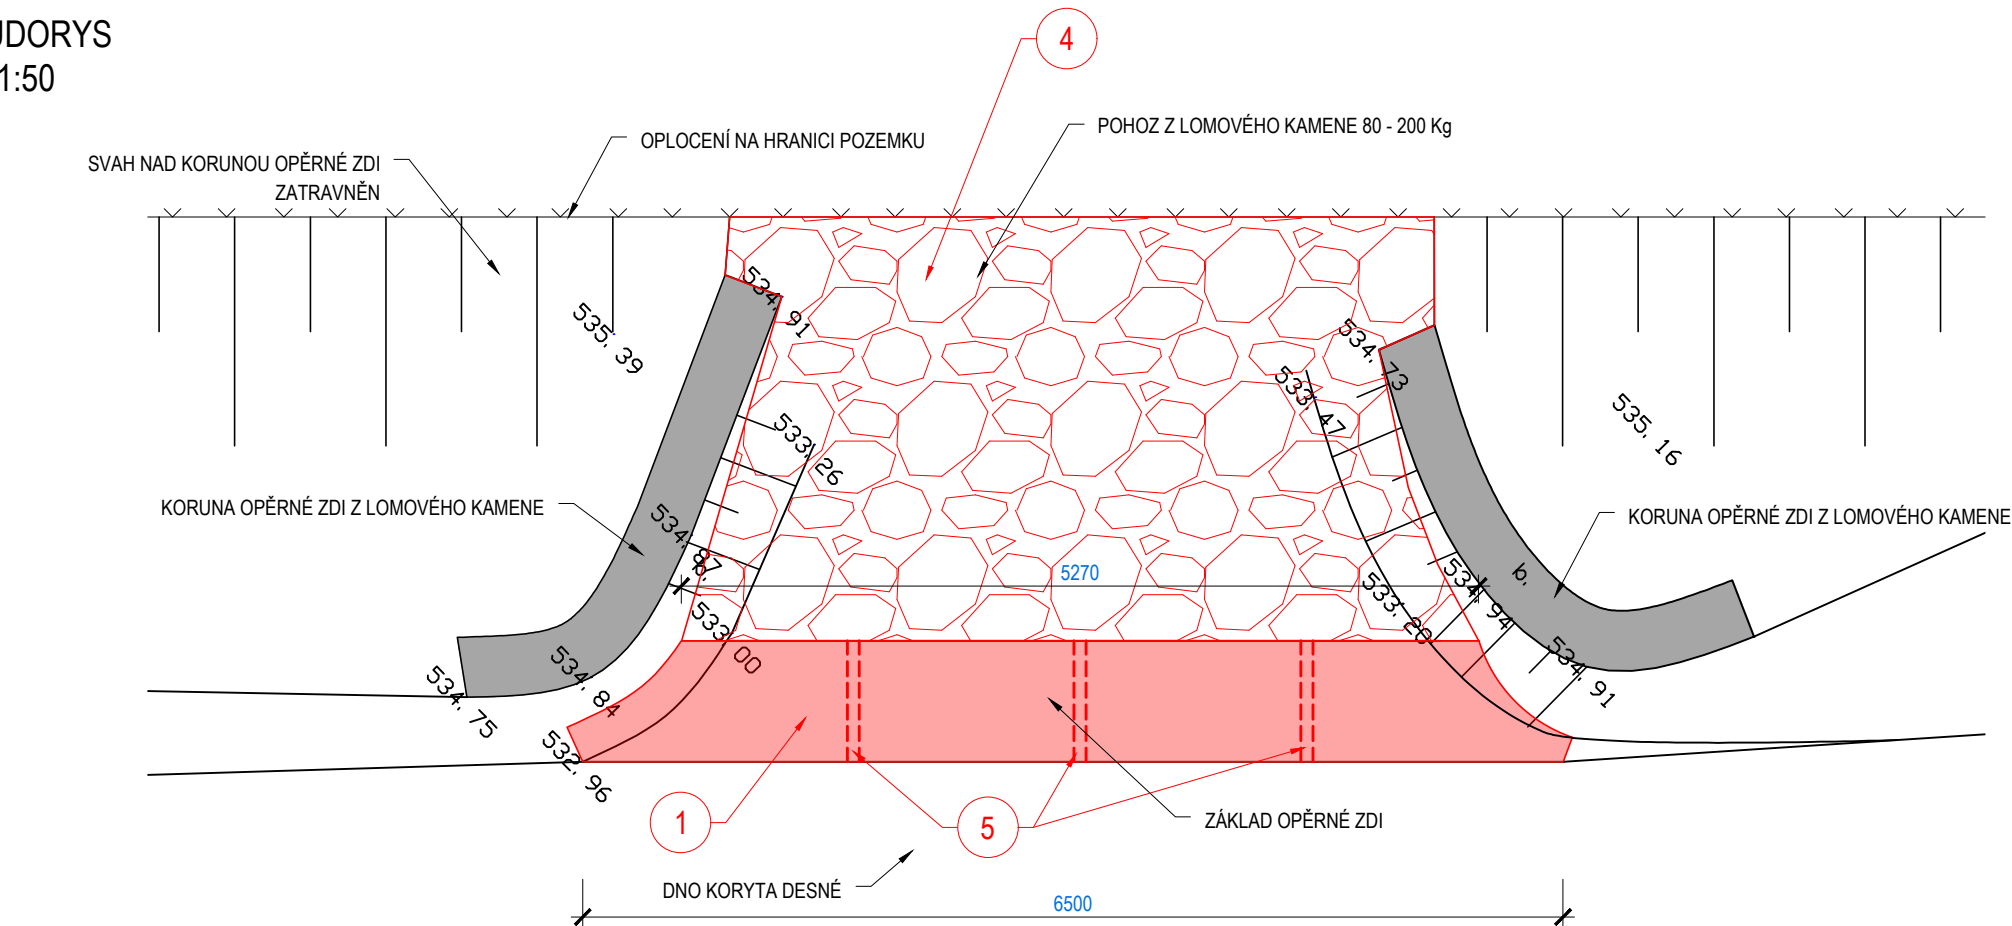

SJEZD DO KORYTA
PŘÍČNÝ ŘEZ 1-1'
M 1:50

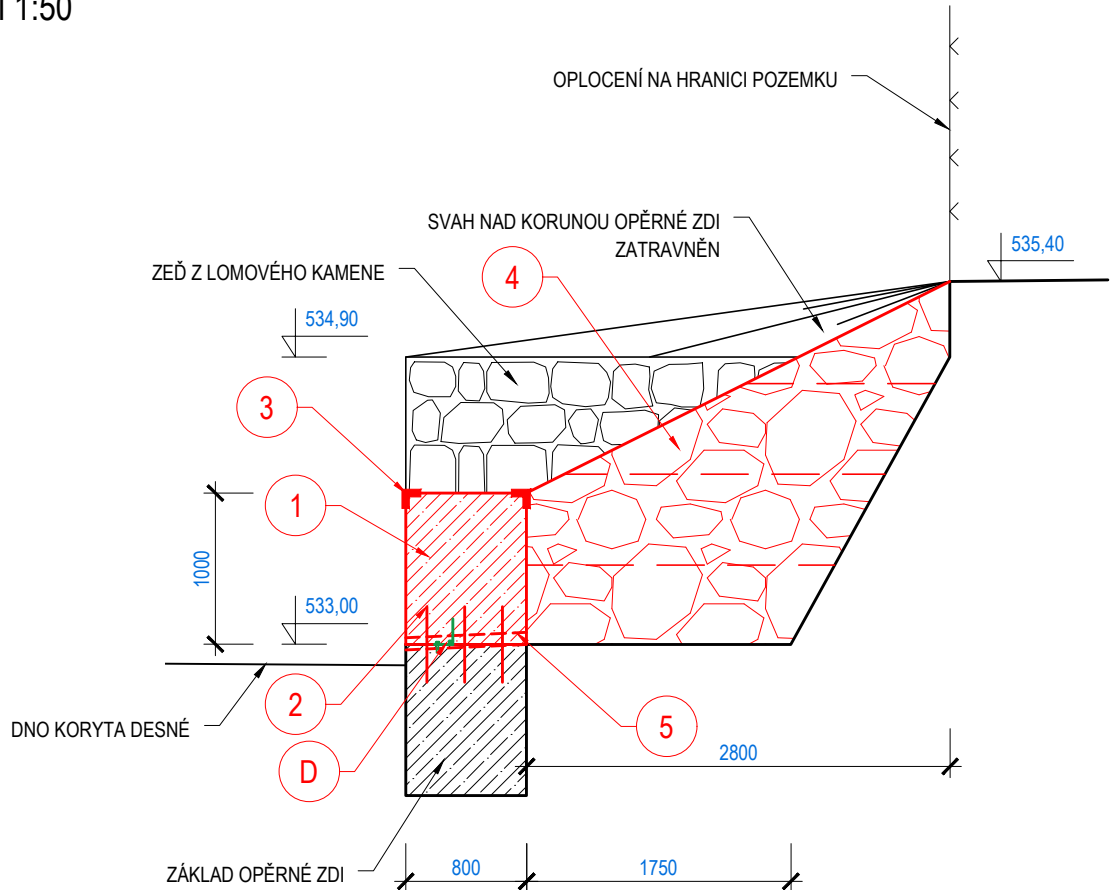

ČÍSLO	CHARAKTERISTIKY
1	VODOSTAVEBNÍ BETON C 30/37 XF3 XC4 XA1 S VYZTUŽENÍM BETONÁŘSKOU VÝZTUŽÍ B 500B
2	CHEMICKÁ KOTVA - V RASTRU 3 ks Å 500 mm, DÉLKA 1,0 m
3	OPANCĚŘOVÁNÍ HRAN DOBETONÁVKY - NEREZOVÝ PROFIL L 3/100/100 S KOTVENÍM DO BETONU, OSAZEN DO BEDNĚNÍ PŘED BĚTONÁŽÍ, DL. 8,0 m, 2 ks
4	ZÁHOZ Z LOMOVÉHO KAMENE S UROVNÁNÍM LÍCE HM. 500 - 800 Kg, ROVNÁNO VE VRSTVÁCH PO 0,6 m
5	ODVODNĚNÍ RUBU ZDI, TRUBKA PVC KG DN80, SKON 3%, 3 ks


CHEMICKÁ KOTVA
Betonářská výztuž Ø20 mm, délka 1 000 mm
Otvor průměru 25 mm, rozteč Å 1 000 mm, hloubka 500 mm
Chemická kotva - rychle tuhnoucí 2-komponentní kotvicí lepidlo na bázi epoxi-akrylátu, bez rozpouštědel a styrenu

D PÁS DO PRACOVNÍ SPÁRY
PVC pás pro vodotěsný spoj mezi stávající a novou konstrukcí, šířka 320 mm, dodání dle referenční stavby, dilatační pás bude vyveden na horní líc nové konstrukce, v místě pravouhlého napojení bude PVC pás přifixnut a svařen dle technologie výroby

POZNÁMKA:
A. POVRCH STÁVAJÍCÍCH BETONOVÝCH KONSTRUKCÍ, KE KTERÝM BUDOU PŘIBETONOVÁNY NOVÉ BUDE OČIŠTĚN A ZDRSNĚN. DÁLE BUDE NANESEN ADHEZNÍ MŮSTEK - 1-KOMPOENTNÍ MALTA S CEMENTOVÝM POJIVEM, ZESÍLENÁ UMĚLÝMI VLÁKNY, ANTIKOROZIVNÍ ÚČINEK

BETON C 30/37 XF3, XC4, XA1
MC NA ZDĚNÍ C 30/37 XF3
VÝZTUŽ - B500B (10 505 (R))
KONZISTENCE S3
NORMA EC2
KRYTÍ 40 mm

B.p.v. S-JTSK

 POVODÍ MORAVY, s.p. Dřevařská 11, 602 00 Brno IČ: 70890013, DIČ: CZ70890013 tel.: +420 541 637 111 e-mail: info@pmo.cz	OBJEDNATEL: CLIENT:	AUTORIZACE: AUTHORIZED BY:
	Ing. Vít Pučálek M. Bureše 809, 572 01 Polička IČ: 04373863, DIČ: CZ8208233528 tel.: +420 737 367 558 e-mail: v.pucalek@gmail.com	ČÍSLO PARÉ: DOCUMENT SET NUMBER:
GENERÁLNÍ PROJEKTANT: GENERAL DESIGNER:		HLAVNÍ INŽENÝR PROJEKTU: CHIEF PROJECT MANAGER:
NÁZEV AKCE: TITLE:		Ing. Vít Pučálek
DESNÁ, LOUČNÁ NAD DESNOU OPRAVA ZDÍ A KORYTA TOKU, 1. ETAPA		PROJEKTANT: DESIGNER:
STAVEBNÍ OBJEKT: BUILDING PART:		Ing. Vít Pučálek
SO 06 Ř.KM 30,197 - 30,251 40		ZAKÁZKA Č.: CONTRACT NO.:
OBSAH: CONTENT:		20-07
VZOROVÝ VÝKRES - SJEZD DO KORYTA SO 06		DATUM: DATE:
		06/2020
		MĚŘÍTKO: SCALE:
		1:50
		STUPEŇ PD: PROJECT STATUS:
		DPS
		ČÍSLO VÝKRESU: DRAWING NUMBER:
		D.7.