

DRÁŽNÍ ÚŘAD, NERUDOVA 1, 779 00 OLOMOUC**sekce infrastruktury, územní odbor Olomouc**

Sp. zn.: MO-SOO0943/21/Sj

V Olomouci dne 8. června 2021

Č. j.: DUCR-32006/21/Sj

Telefon: +420 972 741 315 (linka 217)

Oprávněná úřední osoba: Skopalová Jitka JUDr.

E-mail: skopalova@ducr.cz

ZÁVAZNÉ STANOVISKO

Drážní úřad jako drážní správní úřad podle § 54 odst. 1 zákona č. 266/1994 Sb., o dráhách, ve znění pozdějších předpisů (dále jen "zákon")

vydává

podle § 7 odst. 3 zákona, na základě žádosti, podané u Drážního úřadu dne 7. června 2021 žadatelem Ing. Vít Pučálek, M. Bureše 809/, 57201 Polička, IČO:04373863,

**s o u h l a s n é z á v a z n é s t a n o v i s k o
p r o ú č e l y u m í s t ě n í a p o v o l e n í s t a v b y****Loučná nD. - Desná, Loučná nad Desnou – oprava zdí a koryta toku, 2. etapa, k.ú. Rejhotice**

Oprava zdí a koryta vodního toku Desná – 2. etapa, která zasahuje do ochranného pásma dráhy dvěma objekty – SO 01 a SO 02.

Stavba je navržena v ochranném pásmu dráhy železniční tratě Šumperk – Petrov na Desnou - Kouty na Desnou v km 11,750 – 12,050 a 11,750 – 12,950 na pozemcích v k.ú. Rejhotice a Kouty nad Desnou.

Souhlasné stanovisko vydává Drážní úřad za těchto podmínek:

1. Stavba bude provedena podle projektové dokumentace předložené Drážnímu úřadu. Případné změny této dokumentace je stavebník povinen předem projednat s Drážním úřadem.
2. Stavbou nesmí být nepříznivě ovlivněny drážní objekty a zařízení.
3. Na stavbě nesmějí být umístěna taková světla nebo barevné plochy, které by mohly vést k záměně s drážními znaky nebo mohly jinak ohrozit provoz dráhy.
4. Při provádění stavby nesmí být ohrožena bezpečnost a plynulost železničního provozu.
5. V blízkosti kolejí musí být zachován volný schůdný a manipulační prostor podle § 11 odst. 7 vyhlášky a ČSN 736320 Průjezdne průřezy na dráhách celostátních, dráhách regionálních a vlečkách normálního rozchodu – Národní požadavky z února 2019. Do tohoto prostoru nesmí být zasahováno stavební mechanizací a nesmí být ukládán žádný materiál, nářadí apod., s výjimkou prací, které budou prováděny ve výluce provozu dráhy a drážní dopravy.
6. Žádná část stavby, jejích součástí a příslušenství, včetně zeleně, nesmí zasahovat do rozhledového pole řidiče silničního vozidla v souladu s ČSN 73 6380 Železniční přejezdy a přechody. Rozhled nesmí být omezován stavbami jakéhokoli určení, v rozhledovém poli nesmí být nic, co by ztěžovalo rozhled, zejména v něm nesmí být vysazovány stromy a keře, pěstovány vysoké polní plodiny, zakládány zahrady, zřizovány ploty nebo zídky nebo protihlukové clony, uskladňovány zásněžky, posypové, stavební a jiné hmoty a prováděny jakékoli zemní úpravy, pokud by pro rozhled nepříznivě zasahovaly do výše větší než 0,9 m nad vozovku. Rozhled nesmí být omezován ani stavbami jakéhokoli určení anebo způsobem užívání těchto staveb (např. plochy, při jejichž užívání by byl omezen rozhled řidiče silničního vozidla – parkoviště, skládky.

7. Při provádění stavby v ochranném pásmu dráhy je nutno dodržovat předpisy týkající se bezpečnosti práce, zejména zákona č. 309/2006 Sb., kterým se upravují další požadavky bezpečnosti a ochrany zdraví při práci v pracovněprávních vztazích a o zajištění bezpečnosti a ochrany zdraví při činnosti nebo poskytování služeb mimo pracovněprávní vztahy (zákon o zajištění dalších podmínek bezpečnosti a ochrany zdraví při práci), ve znění pozdějších předpisů, a nařízení vlády č. 591/2006 Sb. o bližších minimálních požadavcích na bezpečnost a ochranu zdraví při práci na staveništích, a dbát o ochranu osob na staveništi.

Odůvodnění

Drážní úřad obdržel dne 7. června 2021 žádost žadatele Ing. Vít Pučálek, M. Bureše 809/, 57201 Polička, IČO:04373863 o závazné stanovisko pro účely umístění a povolení výše uvedené stavby. K žádosti byly Drážnímu úřadu předloženy následující podklady: situace stavby, technická zpráva..

Drážní úřad posoudil u předmětné žádosti a předložené dokumentace soulad navrhované stavby se zákonem o dráhách včetně prováděcích předpisů.


Podmínkami toho stanoviska Drážní úřad zajišťuje provedení stavby v souladu se schválenou projektovou dokumentací, ochranu dráhy a jejích funkcí před nepříznivými vlivy následně povolované stavby a ochranu dráhy z hlediska bezpečnosti a plynulosti jejího provozu. Stanovené podmínky musí být v původním znění převzaty do rozhodnutí vydaného místně příslušným stavebním úřadem.

Na základě výše uvedených skutečností Drážní úřad dospěl k závěru, že při splnění podmínek uvedených v tomto stanovisku bude v maximální možné míře zajištěno bezpečné a plynulé provozování dráhy a drážní dopravy, včetně její ochrany. Na základě uvedeného Drážní úřad vydal toto souhlasné závazné stanovisko.

Toto stanovisko:

- Je podle § 64 zákona o dráhách závazným stanoviskem podle § 149 zákona č. 500/2004 Sb., správní řád, ve znění pozdějších předpisů, pro rozhodnutí a pro jiné úkony stavebního úřadu nebo úkony autorizovaného inspektora v souladu s § 4 odstavce 2 písm. a) zákona č. 183/2006 Sb., o územním plánování a stavebním řádu, ve znění pozdějších předpisů, nestanoví-li zvláštní předpis jinak.
- Nenahrazuje rozhodnutí, stanoviska, vyjádření, posouzení případně jiná opatření dotčených orgánů vyžadovaná zvláštními předpisy a stanovisko účastníků řízení.

Drážní úřad
Wilsonova 300/8
121 06 Praha 2 (08)

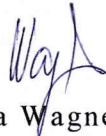
Ing. Jarmila Wagnerová
ředitelka územního odboru Olomouc


Příloha:


1x odsouhlasená situace

Rozdělovník:

Ing. Vít Pučálek, M. Bureše 809/, 57201 Polička, IČO:04373863

Spis

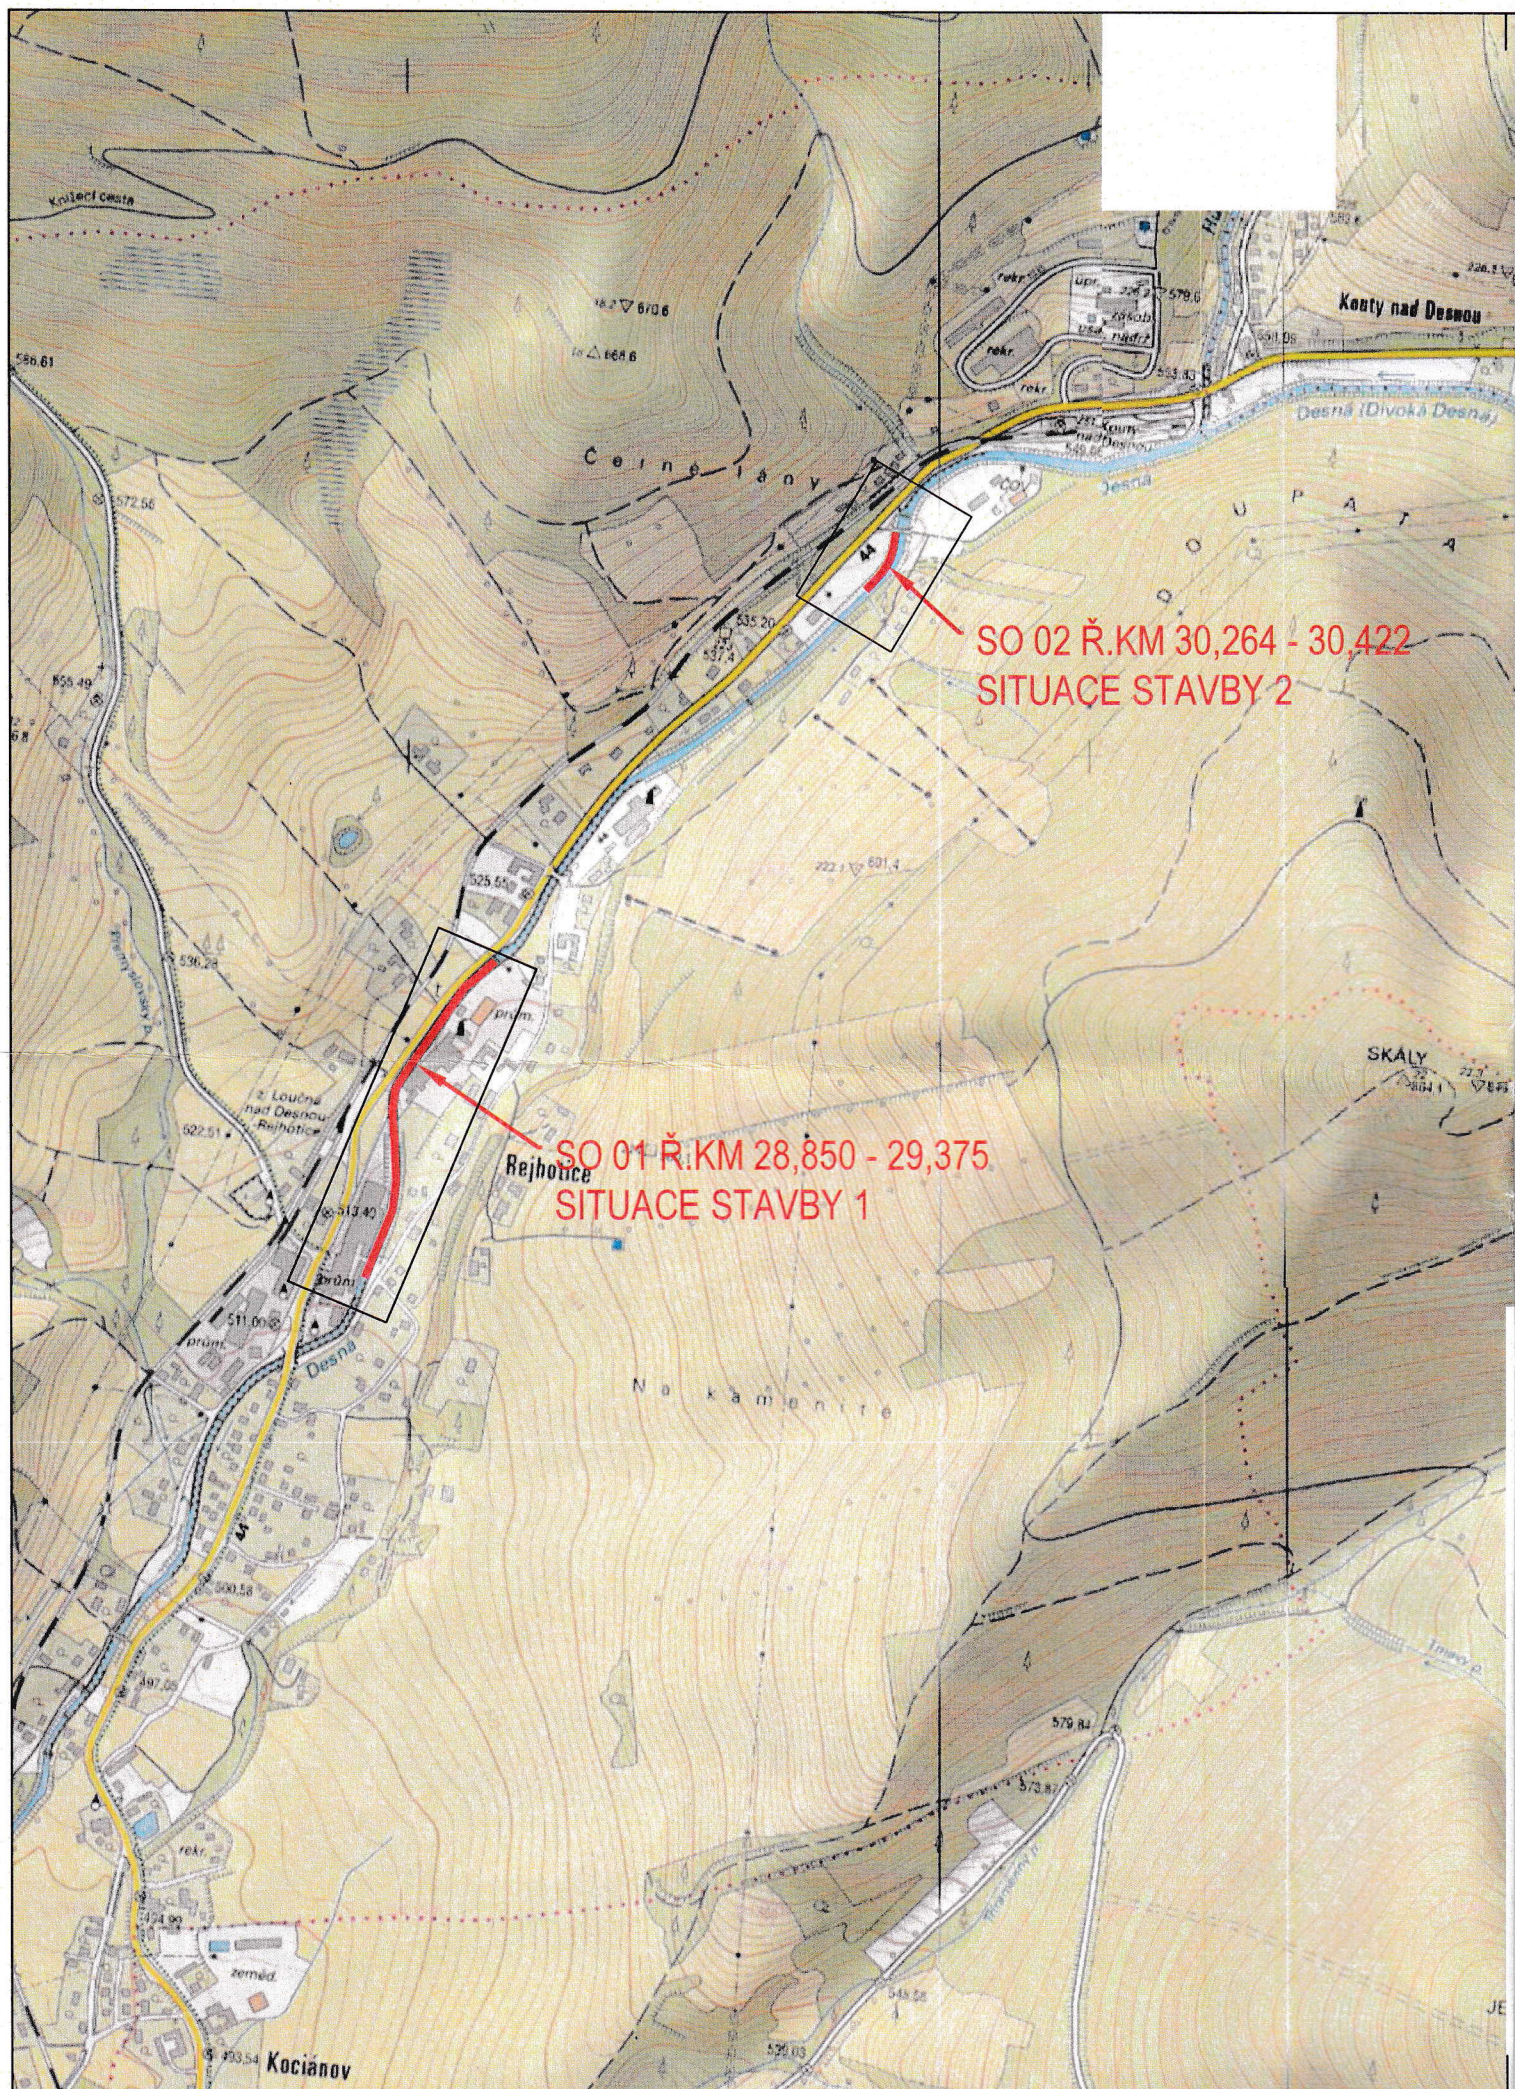

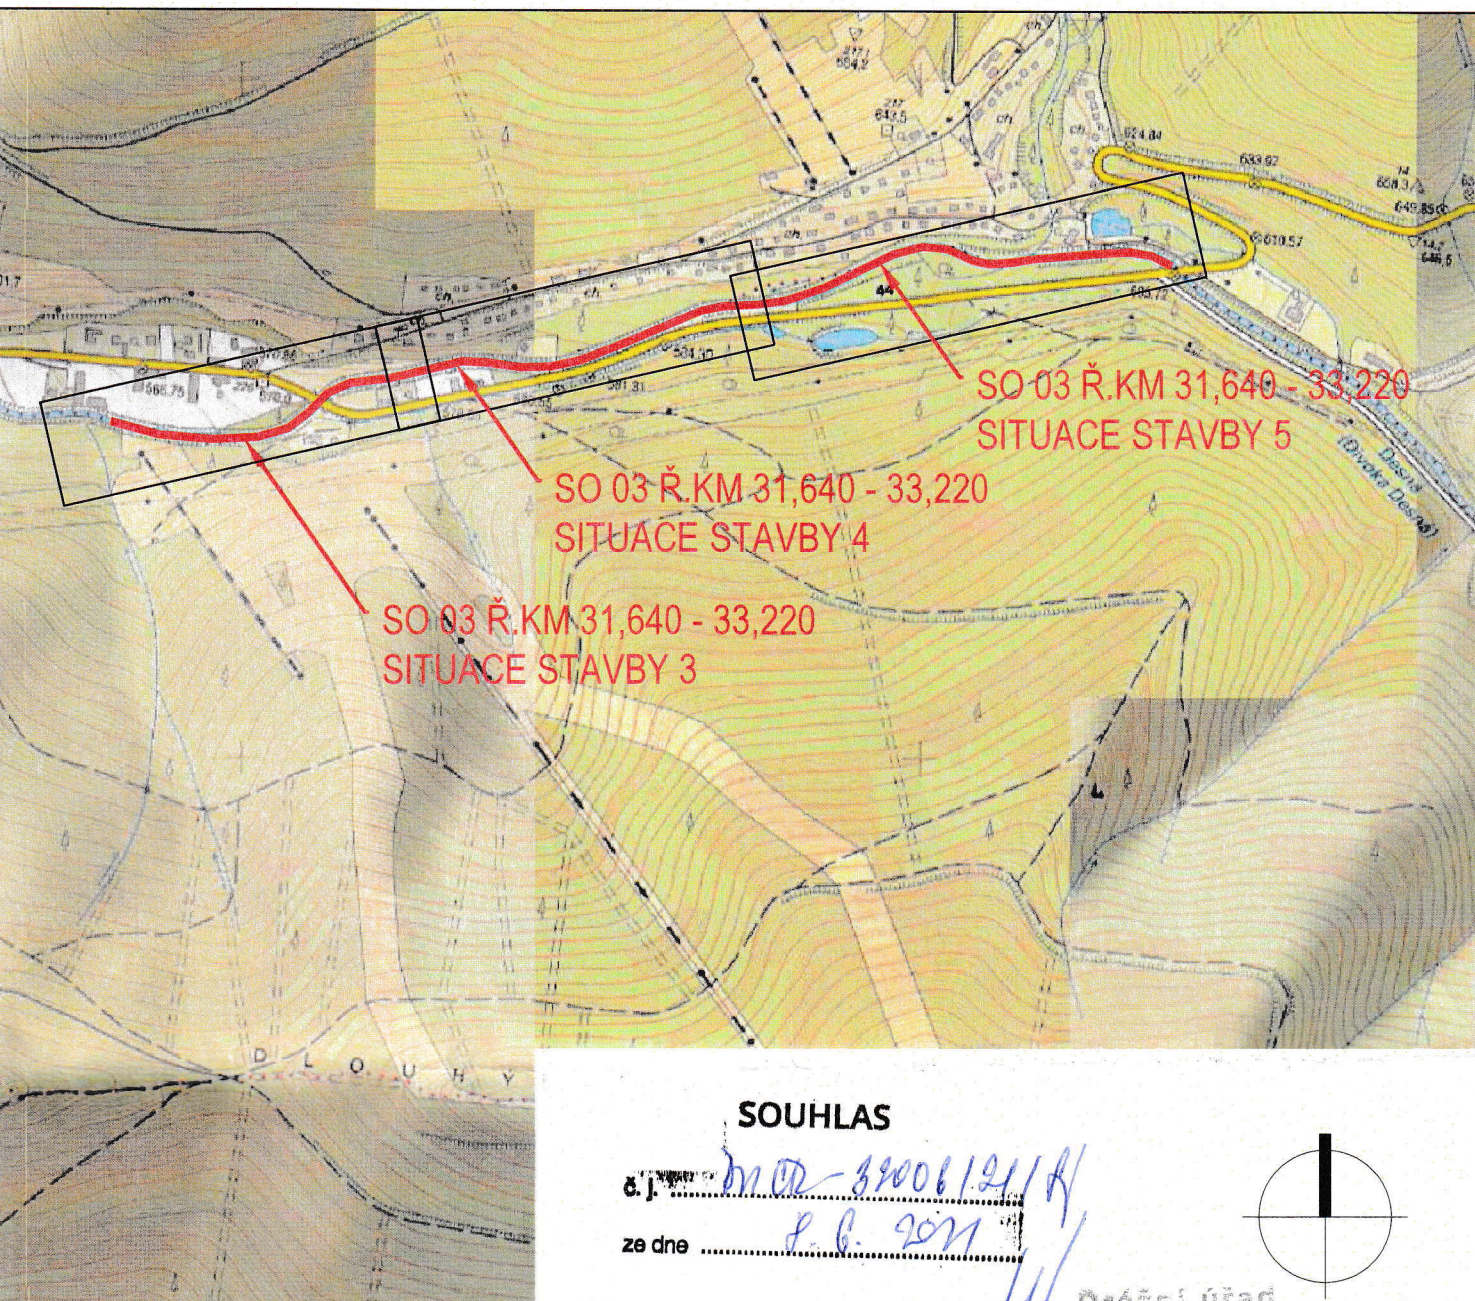


SOUHLAS

č.j.


ze dne

01.02.2021
P. C. 2021

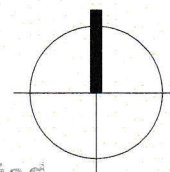

Drážní úřad
Wilsonova 300/8
121 06 Praha 2

08

 POVODÍ MORAVY, s.p. Dřevařská 11, 602 00 Brno IČ: 70890013, DIČ: CZ70890013 tel.: +420 541 637 111 e-mail: info@pmo.cz	OBJEDNATEL: CLIENT:	AUTORIZACE: AUTHORIZED BY:
	Ing. Vít Pučálek M. Bureše 809, 572 01 Polička IČ: 04373863, DIČ: CZ8208233528 tel.: +420 737 367 558 e-mail: v.pucalek@gmail.com	GENERÁLNÍ PROJEKTANT: GENERAL DESIGNER:
NÁZEV AKCE: TITLE:	DESNÁ, LOUČNÁ NAD DESNOU OPRAVA ZDÍ A KORYTA TOKU, 2. ETAPA	HLAVNÍ INŽENÝR PROJEKTU: CHIEF PROJECT MANAGER:
STAVEBNÍ OBJEKT: BUILDING PART:	-	PROJEKTANT: DESIGNER:
OBSAH: CONTENT:	SITUACE ŠIRŠÍCH VZTAHŮ	ZAKÁZKA Č.: CONTRACT NO.:
		DATUM: DATE:
		MĚŘÍTKO: SCALE:
		STUPEŇ PD: PROJECT STATUS:
		ČÍSLO VÝKRESU: DRAWING NUMBER:

C.2.