

LEGENDA:


- 80

KATASTRÁLNÍ MAPA
- GEODETICKÉ ZAMĚŘENÍ
- OSA KORYTA TOKU
- DOČASNÝ ZÁBOR
- ZAŘÍZENÍ STAVENIŠTĚ
- NÁVRH OPATŘENÍ
- 596

DOČASNĚ DOTČENÉ POZEMKY  
(PŘÍSTUPY, MANIPULAČNÍ PLOCHY)
- 596

TRVALE DOTČENÉ POZEMKY

parcels KN č.	výměra parcels m2	trvalý zábor	dočasný zábor	druh pozemku	LV	vlastník	adresa	Katastrální území
1309/21	2 333	103	132	zastavěná plocha	1821	Česká republika, (Povodí Ohře, státní podnik)	Bezručova 4219, 43003 Chomutov	Dubí u Teplic
1348/30	2 881	2334	547	Vodní plocha	1821	Česká republika, (Povodí Ohře, státní podnik)	Bezručova 4219, 43003 Chomutov	Dubí u Teplic
1281/1	1 664	1537	127	Vodní plocha	1821	Česká republika, (Povodí Ohře, státní podnik)	Bezručova 4219, 43003 Chomutov	Dubí u Teplic
1281/4	834	17	22	Vodní plocha	1821	Česká republika, (Povodí Ohře, státní podnik)	Bezručova 4219, 43003 Chomutov	Dubí u Teplic
1367/5	58		46	Ostatní plocha	10001	Město Dubí	Ruská 264/128, 41701 Dubí	Dubí u Teplic
1260/1	567		567	Ostatní plocha	10001	Město Dubí	Ruská 264/128, 41701 Dubí	Dubí u Teplic
1260/2	24		2	zastavěná plocha	10001	Město Dubí	Ruská 264/128, 41701 Dubí	Dubí u Teplic
1336	416		16	Ostatní plocha	2439	MVE Dubí (TP), s.r.o.	Čítkova 1135/23, Nusle, 14000 Praha 4	Dubí u Teplic
1270/3	1192		55	Ostatní plocha	2419	SJM Vořechovský Ladislav Ing. a Vořechovská Kamila Bc.,	Štěnovická 827, 33202 Starý Plzeňec	Dubí u Teplic
1270/5	700		36	Ostatní plocha	2419	SJM Vořechovský Ladislav Ing. a Vořechovská Kamila Bc.,	Štěnovická 827, 33202 Starý Plzeňec	Dubí u Teplic
1269/1	517		14	Ostatní plocha	2419	SJM Vořechovský Ladislav Ing. a Vořechovská Kamila Bc.,	Štěnovická 827, 33202 Starý Plzeňec	Dubí u Teplic
1266/1	1 550		505	Ostatní plocha	201	TEREZINY LÁZNĚ DUBÍ a.s.	Lázeňská 21/3, 41701 Dubí	Dubí u Teplic
1260/3	395		395	Ostatní plocha	201	TEREZINY LÁZNĚ DUBÍ a.s.	Lázeňská 21/3, 41701 Dubí	Dubí u Teplic
1249/1	9 752		375	Ostatní plocha	201	TEREZINY LÁZNĚ DUBÍ a.s.	Lázeňská 21/3, 41701 Dubí	Dubí u Teplic
1244/1	5 632		4	zastavěná plocha	201	TEREZINY LÁZNĚ DUBÍ a.s.	Lázeňská 21/3, 41701 Dubí	Dubí u Teplic
1227/1	1831		140	Ostatní plocha	201	TEREZINY LÁZNĚ DUBÍ a.s.	Lázeňská 21/3, 41701 Dubí	Dubí u Teplic
1281/3	534		29	Ostatní plocha	201	TEREZINY LÁZNĚ DUBÍ a.s.	Lázeňská 21/3, 41701 Dubí	Dubí u Teplic
1309/1	5 794 722		1500	Lesní pozemek	1894	Česká republika, (Lesy České republiky, s.p.)	Přemyslova 1106/19, Nový Hradec Králové, 50008 Hradec Králové	Dubí u Teplic
1414	3 153		89	Lesní pozemek	1894	Česká republika, (Lesy České republiky, s.p.)	Přemyslova 1106/19, Nový Hradec Králové, 50008 Hradec Králové	Dubí u Teplic
1412	4 213		70	Lesní pozemek	1894	Česká republika, (Lesy České republiky, s.p.)	Přemyslova 1106/19, Nový Hradec Králové, 50008 Hradec Králové	Dubí u Teplic
1411	9 184		3000	Lesní pozemek	1894	Česká republika, (Lesy České republiky, s.p.)	Přemyslova 1106/19, Nový Hradec Králové, 50008 Hradec Králové	Dubí u Teplic
1282	359		32	Vodní plocha	1894	Česká republika, (Lesy České republiky, s.p.)	Přemyslova 1106/19, Nový Hradec Králové, 50008 Hradec Králové	Dubí u Teplic
1413/1	95172		700	lesní pozemek	1894	Česká republika, (Lesy České republiky, s.p.)	Přemyslova 1106/19, Nový Hradec Králové, 50008 Hradec Králové	Dubí u Teplic
1285/1	2359		28	Ostatní plocha	793	První severočeská realitní společnost s.r.o.	Masarykova třída 430/24, 41501 Teplice	Dubí u Teplic
1286	625		142	zastavěná plocha	793	První severočeská realitní společnost s.r.o.	Masarykova třída 430/24, 41501 Teplice	Dubí u Teplic
1288	1 217		58	Ostatní plocha	793	První severočeská realitní společnost s.r.o.	Masarykova třída 430/24, 41501 Teplice	Dubí u Teplic
1255	333		133	Ostatní plocha	2069	Stavebniny HAVI s.r.o.	Novosedlická 1762, 415 01 Teplice	Dubí u Teplic
1371	259		209	Ostatní plocha	2151	Procházka Jiří	Barvář 144, 41701 Dubí	Dubí u Teplic

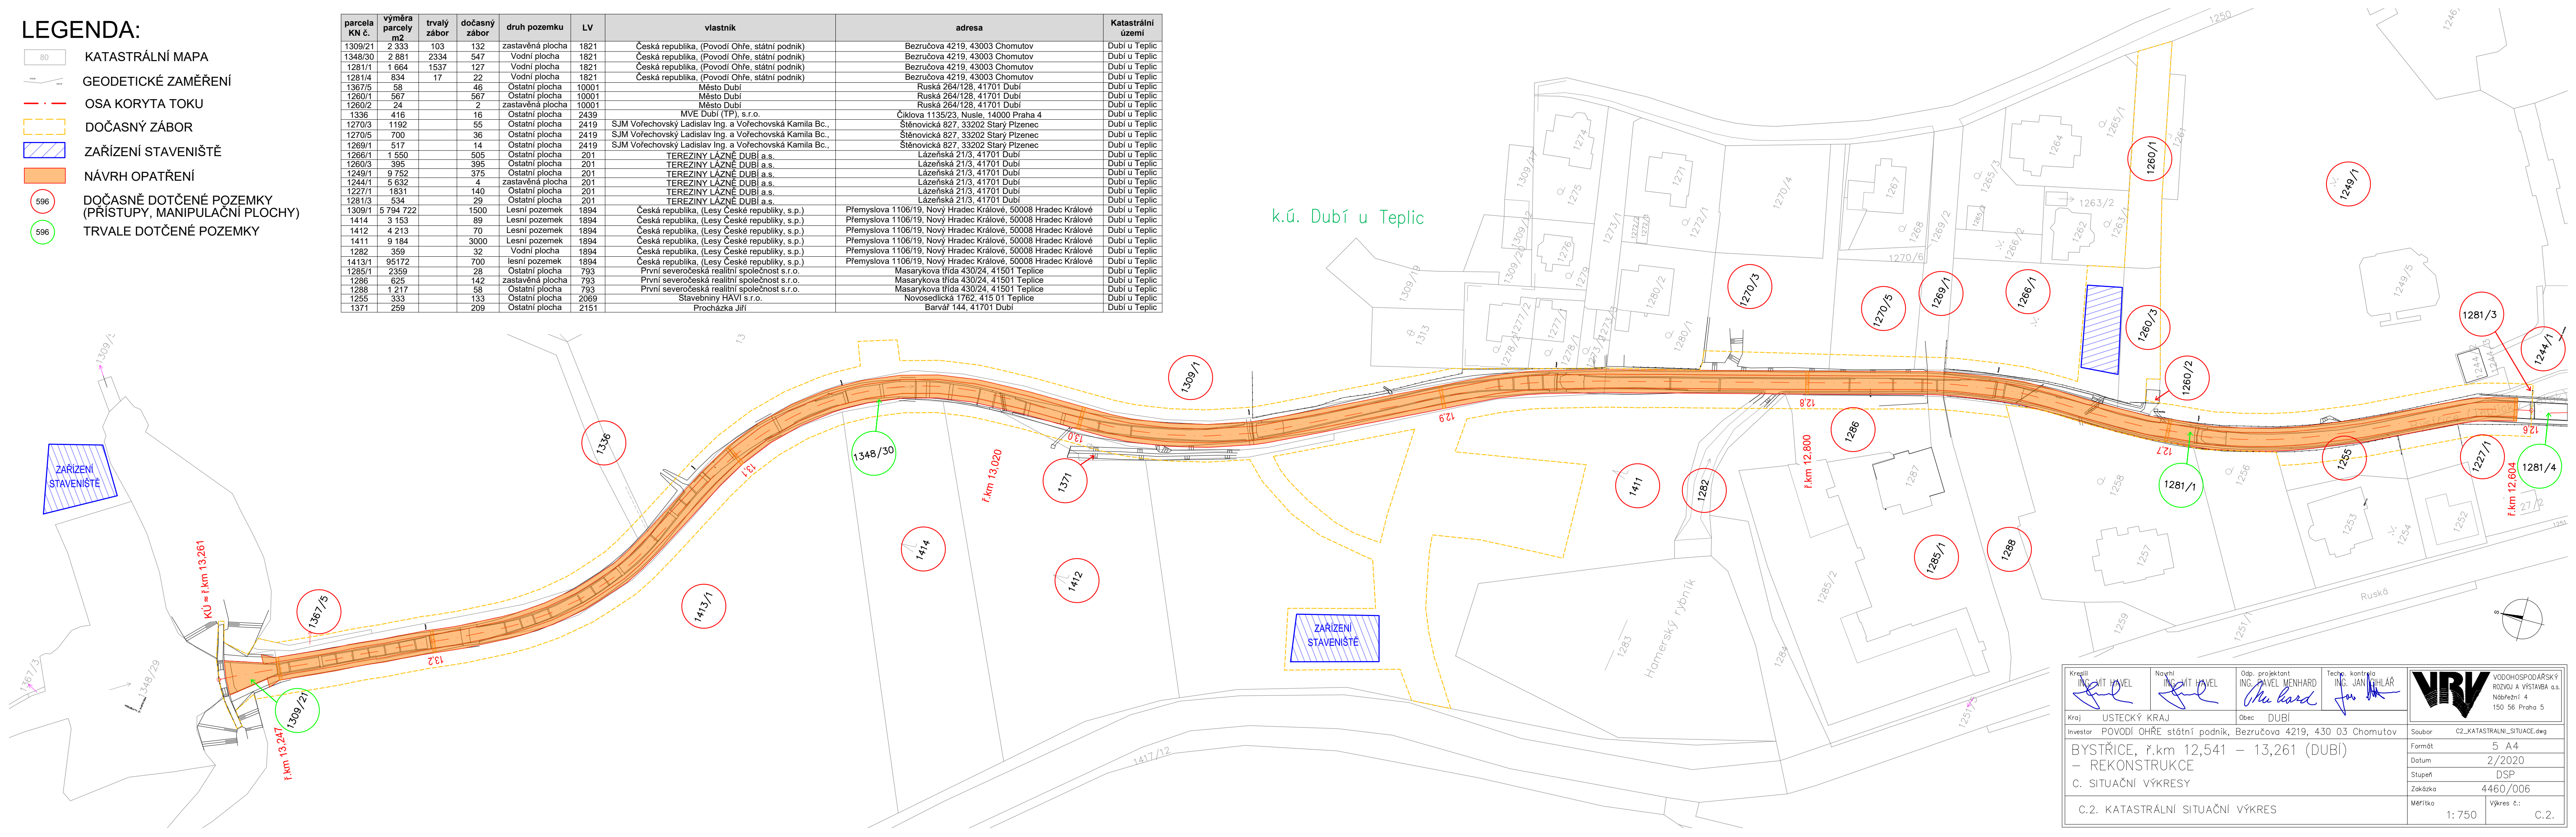

Kreslil ING. VIT HAVEL	Narýchl ING. VIT HAVEL	Odp. projektant ING. PAVEL MENHARD	Tech. kontrola ING. JAN CHLAŘ	<b>VRV</b> VODOHOSPODÁŘSKÝ ROZVOJ A VÝSTAVBA a.s. Nábřeží 4 150 56 Praha 5
Kraj USTECKÝ KRAJ	Obec DUBÍ	Soubor C2_KATASTRÁLNÍ_SITUACE.dwg		
Investor POVODÍ OHŘE státní podnik, Bezručova 4219, 430 03 Chomutov				
BYSTRICE, ř.km 12,541 – 13,261 (DUBÍ) – REKONSTRUKCE C. SITUAČNÍ VÝKRESY				
C.2. KATASTRÁLNÍ SITUAČNÍ VÝKRES				
Měřítko 1: 750			Výkres č.: C.2.	