


PŮDORYS - PŮVODNÍ STAV

MĚŘÍTKO 1:25

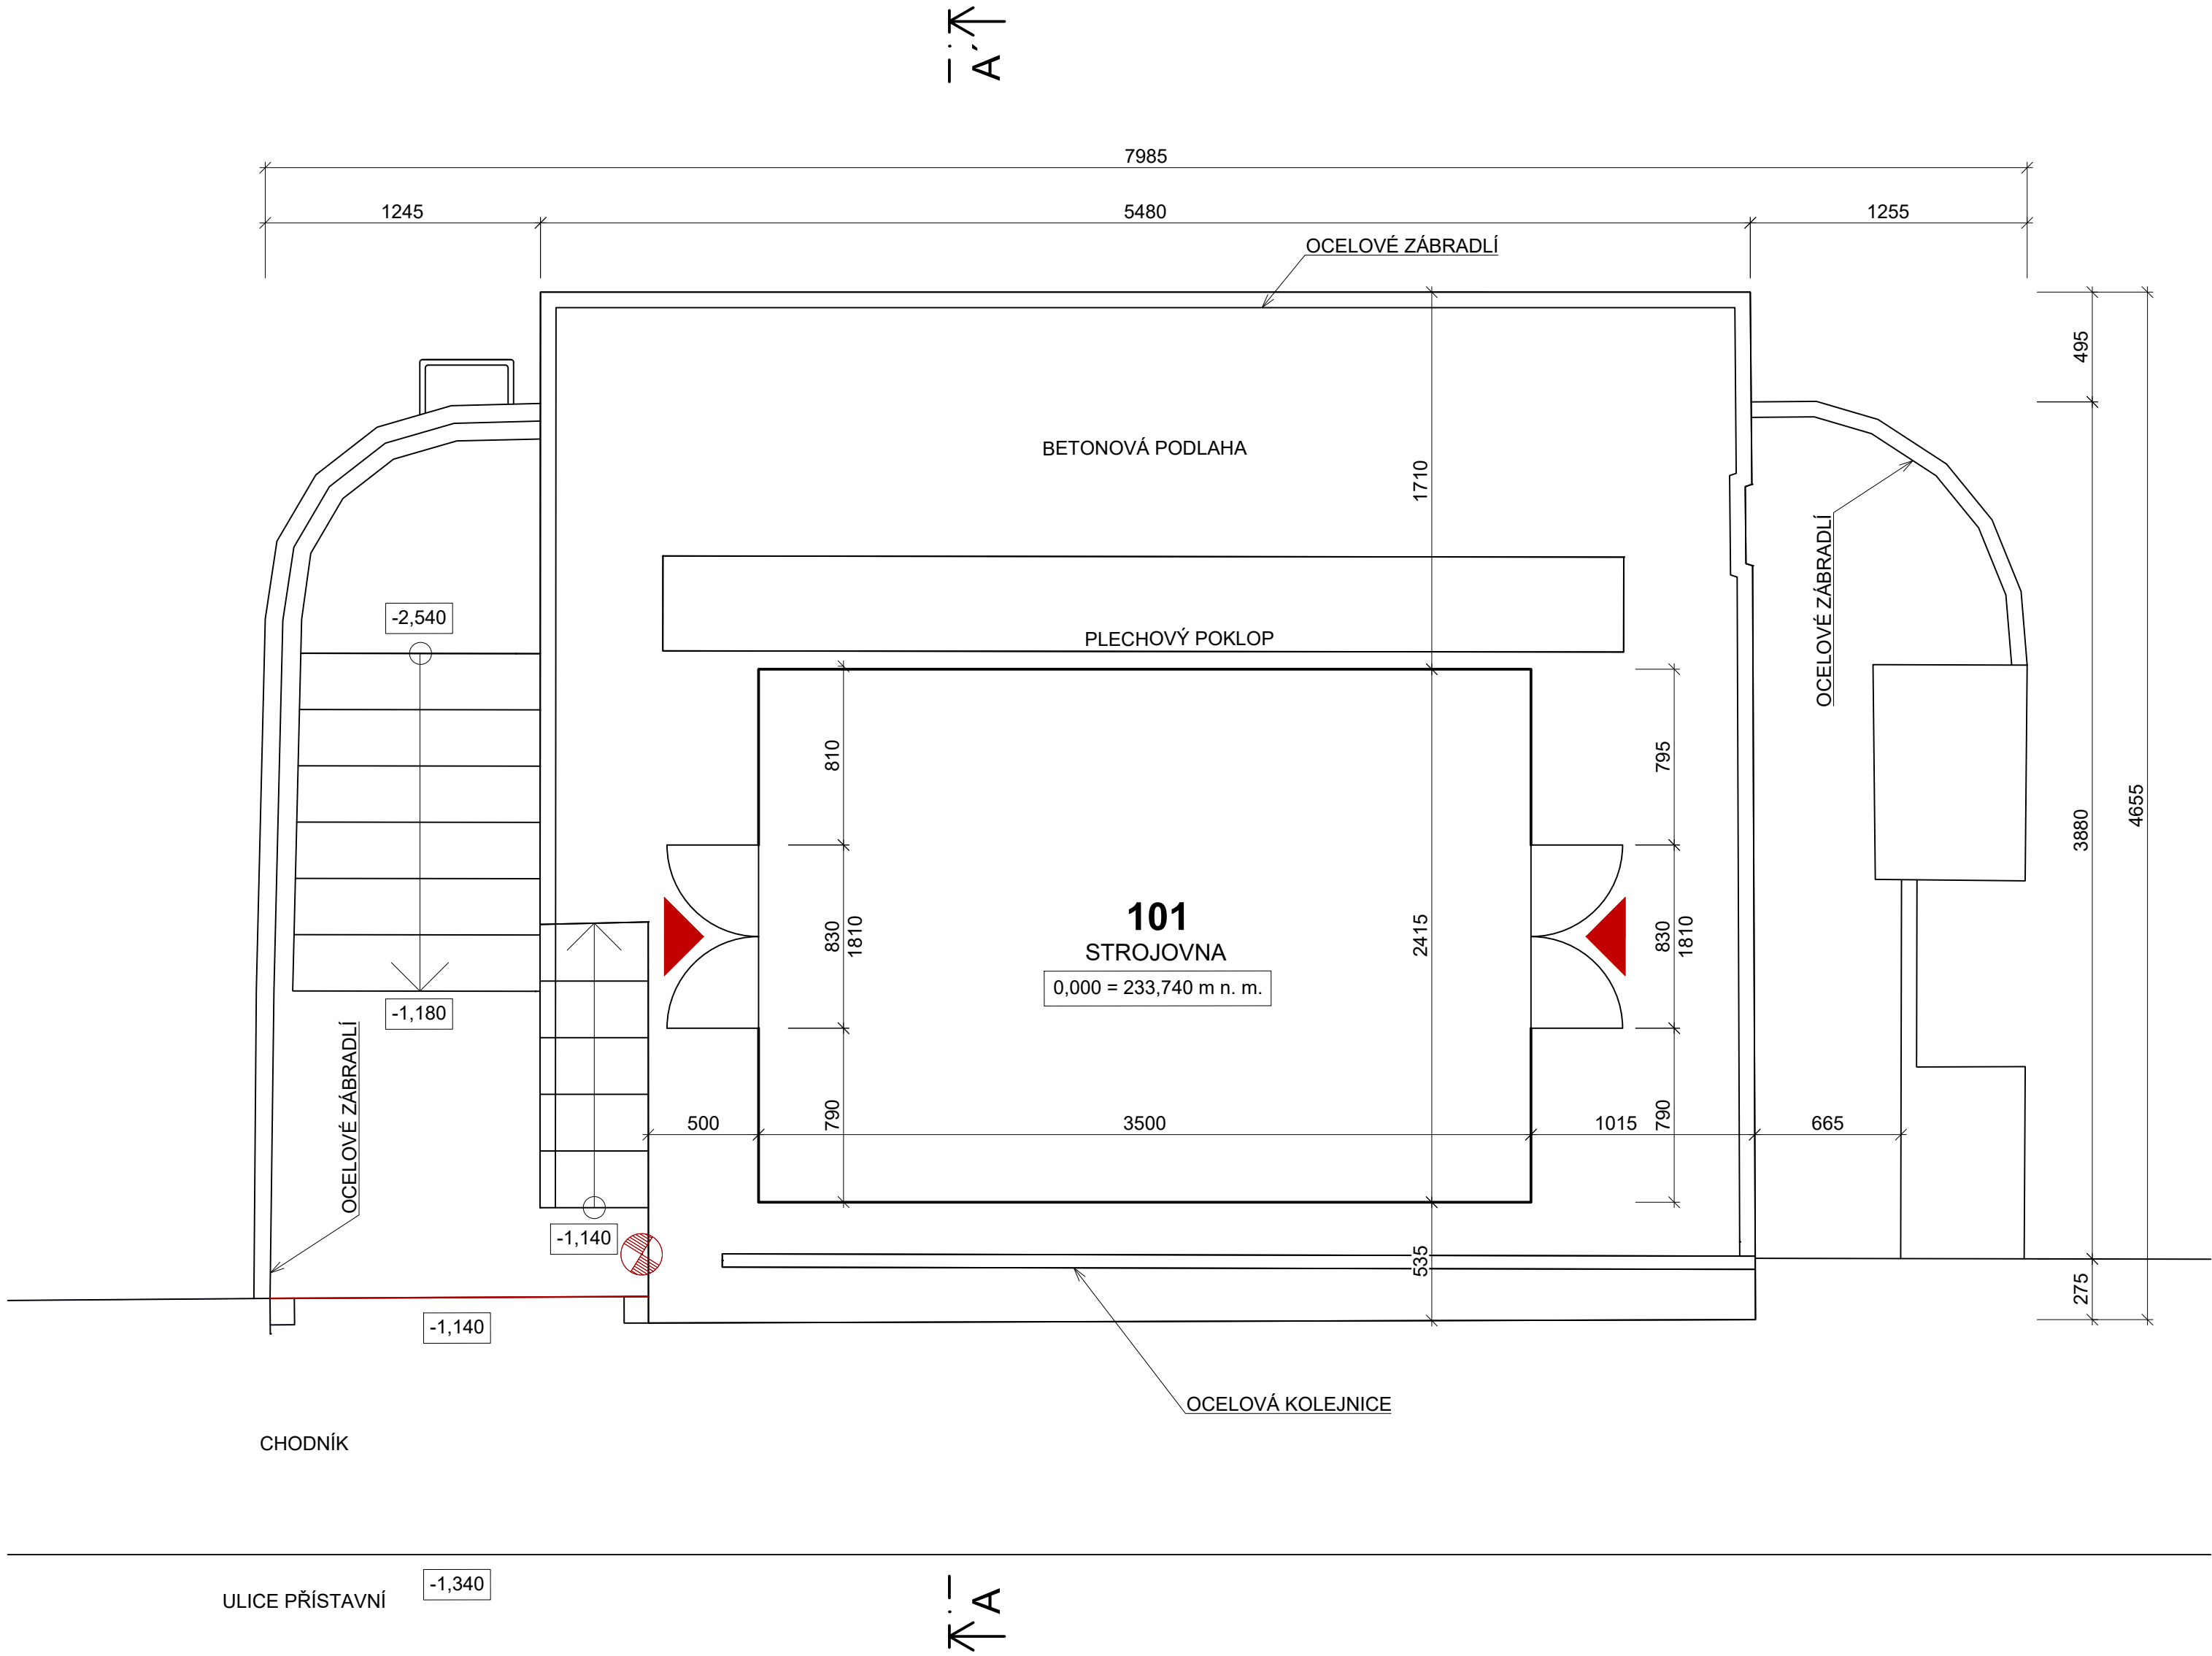


LEGENDA MÍSTNOSTÍ

Č.	NÁZEV MÍSTNOSTI	PLOCHA (m²)	NÁŠLAPNÁ VRSTVA	ÚPRAVA STĚN A STROPU	POZN.
101	STROJOVNA	8,51	BETON	SILNOSTĚNNÝ PLECH	-

LEGENDA HMOT

	STÁVAJÍCÍ KONSTRUKCE
--	----------------------

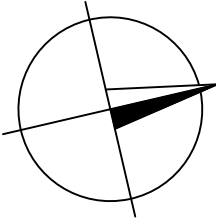

0,000 = 233,740 m n. m.

ZODPOVĚDNÝ PROJEKTANT:		Ing. KAREL PLECITÝ	VIPA PROJECT, s.r.o. CÝRLOMETODĚJSKÁ 43/20 674 01 TŘEBÍČ - NOVÉ DVORY IČ: 046 37 470 +420 734 272 050 INFO@VIPAPROJECT.CZ	
VEDOUČÍ PROJEKTU:		Ing. PAVEL VIDLÁK		
PROJEKTANT:		Ing. JAROSLAV VESELSKÝ		
INVESTOR:		POVODÍ MORAVY, s.p. DŘEVAŘSKÁ 932/11, VEVEŘÍ, 602 00 BRNO		
MÍSTO STAVBY:		K. Ú. BYSTRC [611778] PARC. Č. 3401/2		
VD BRNO HORNÍ STROJOVNA - VÝMĚNA OPLÁŠTĚNÍ			FORMÁT	6 x A4
D.1.1 ARCHITEKTONICKO - STAVEBNÍ ŘEŠENÍ			DATUM	03/2021
			STUPEŇ	DŮR, DSP
			ČÍSLO ZAK.	010/21
PŮDORYS - PŮVODNÍ STAV			MĚŘÍTKO 1:25	Č. VÝKRESU D.1.1.01