


-A-


STÁVAJÍCÍ KOMUNIKACE
AB KRYT + PODKL. VRSTVY

KONTEJNER
PŮDORYS

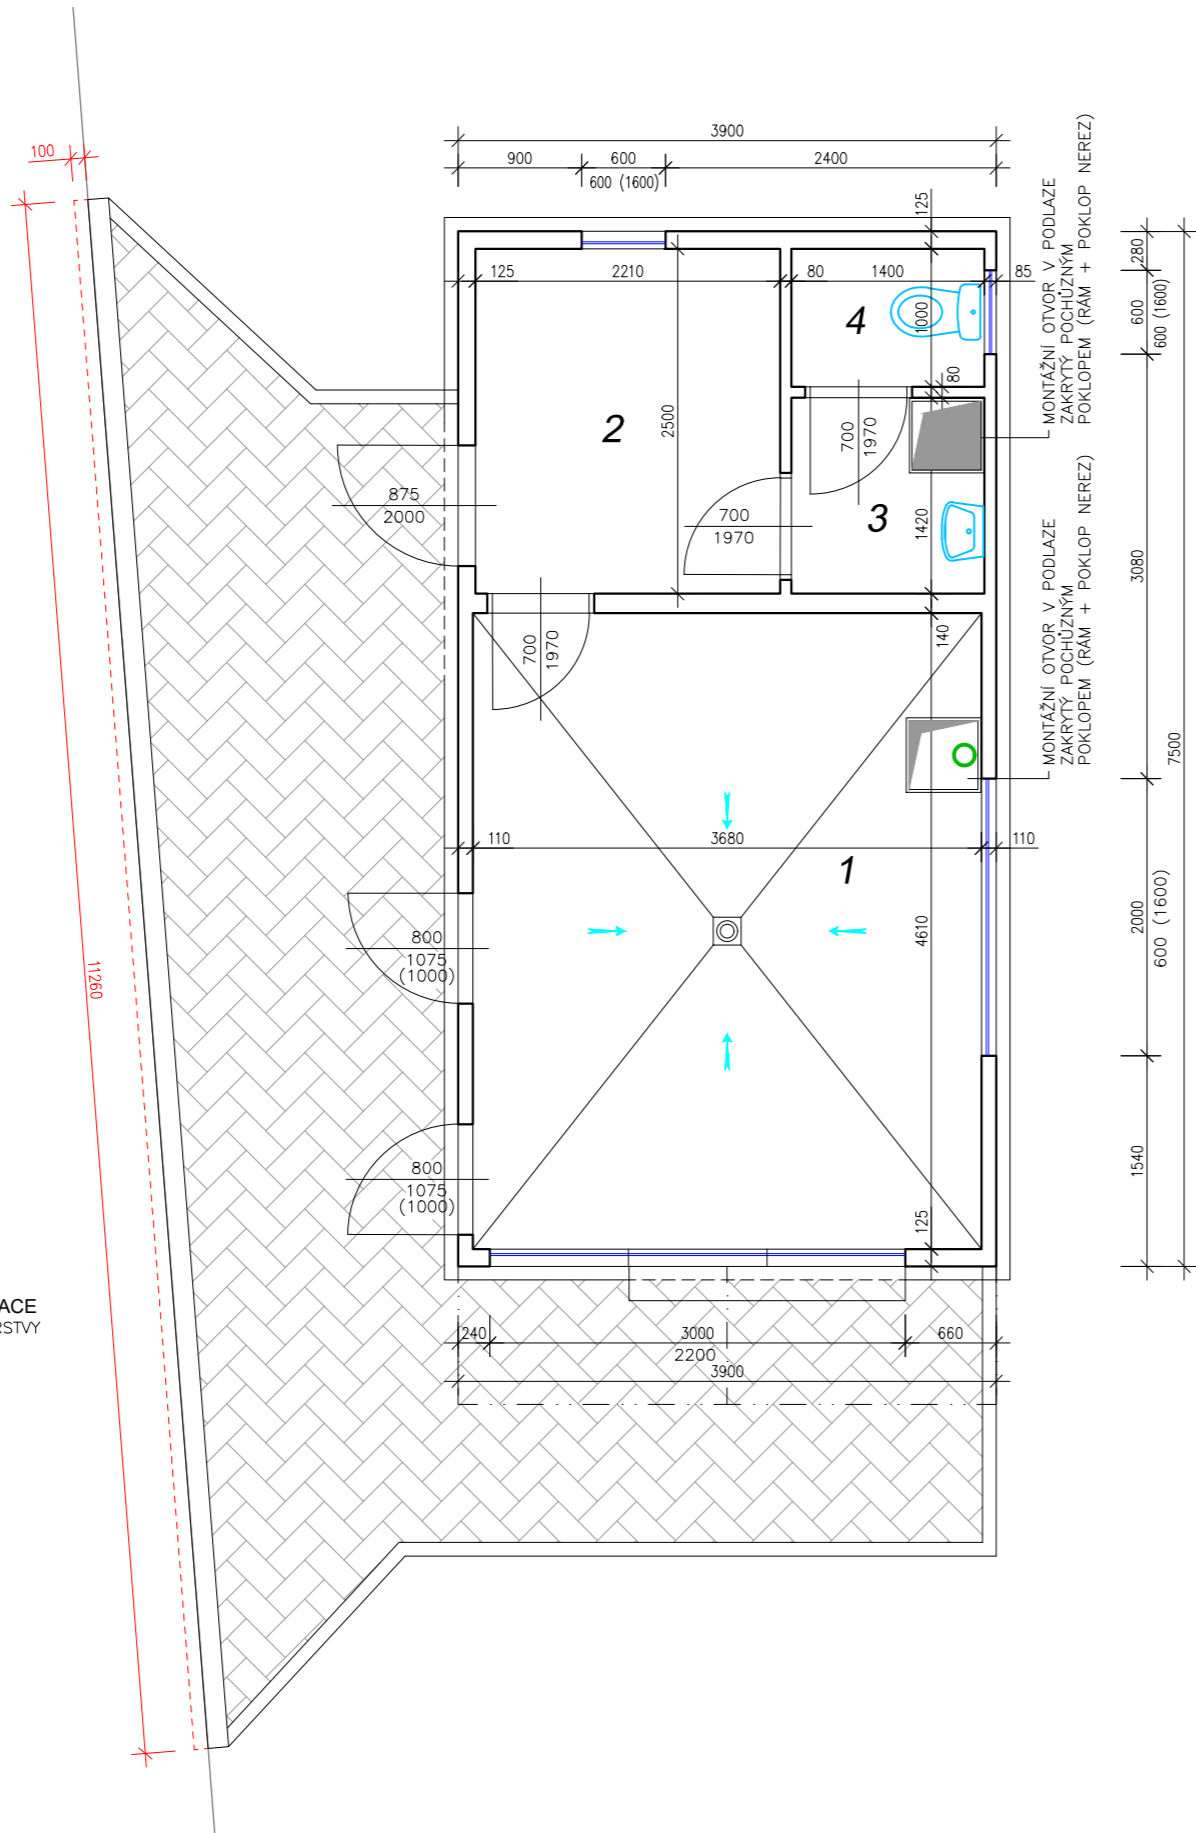

-A-

KONTEJNER
ŘEZ A-A

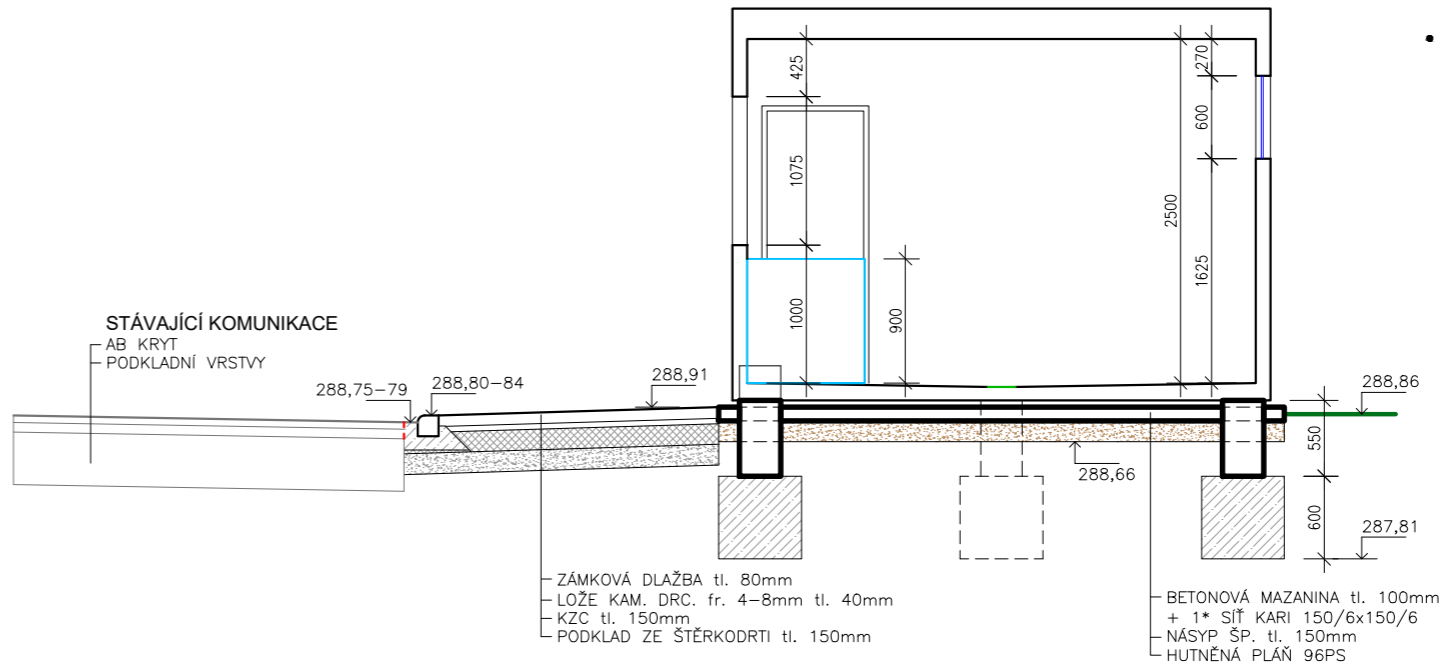

POZNÁMKA:
• TLOUŠŤKA PODLAHOVÉ KONSTRUKCE MUSÍ BÝT UZPŮSOBENA PRO MOŽNOST ROZVODU VNITŘNÍ LEŽATÉ KANALIZACE.

LEGENDA MÍSTNOSTÍ

ČÍSLO MÍSTNOSTI	NÁZEV MÍSTNOSTI	PLOCHA M2	ÚPRAVA PODLAHY	POVRCHOVÁ ÚPRAVA STĚN
1	PRODEJNA	16,92	PVC povlak	RAL
2	MÍSTNOST OBSLUHY	5,53	PVC povlak	RAL
3	PŘEDSÍŇ WC	1,99	PVC povlak	RAL
4	WC	1,40	PVC povlak	RAL

Zodpovědný pracovník	Vypracoval		
Ing. Milan Bartolšic	Ing. Jan Varadínek		Kapusty 27, 690 06 Břeclav IČO 60710063, DIČ CZ60710063 tel.: 519 333 689, email: aqc@wo.cz
Investor: Povodí Moravy, s.p., Dřevařská 11, 602 00 Brno			Formát
			Datum
			Číslo stavby
Příloha: SO02 - KONTEJNEROVÁ PRODEJNA PŮDORYS, ŘEZ A-A		Měřítko 1:50	Číslo přílohy D.1.1.b.3