

PŮDORYS

Oprava zdiva zakřídlení
- vysekání spár na hl. 12 cm
- vyspárování MC

Oprava dlažby PB
- rozebrání celé dlažby
a vybourání podkladu
- podkladní beton V4 B20 tl. 20 cm
- očištění kamene
- dlažba na MC s vyspárováním MC
z rozebraného kamene

Zásyp výmolu ve dně
- zához kamenem z rozebraného předzáhozu


Oprava předzáhozu
- zához nad 1 t s urovnáním, na hl. 0,6 m a délku 2 m

Oprava přelivné plochy
- rozebrání celého povrchu na tl. 1 kamene dlažby
- očištění kamene
- do spár trny 10505 pr. 16 mm na MC, 4 ks/m,
hl 30 cm, délky min. 45 cm
- aplikace spojovacího můstku
- doplnění dlažby na MC s vyspárováním MC na čerstvý
můstek

Oprava dlažby LB
- pomístně vysekání spár na hl. 7 cm
- vyspárování MC


Oprava opevnění LB
- rozebrání záhozu
- vytřídění drobných kamenů - cca 30 %
- odstranění šterkového podloží tl. 1 m
- dosypání zeminy do podloží se ztuhnutím
- výkop rýhy pro patku
- uložení vytříděného drobného záhozu do paty
v kubatuře 0,5 m3/m
- uložení tříděného záhozu nad 1 t a rozebraného
záhozu na svah, urovnání
- ukončení opevnění na terén záhozem 200 - 500 kg
s urovnáním
- prosypání spár zeminou do roviny dané vnějšími
hranami kamene, založení trávníku 40 g/m2

řez B - B'

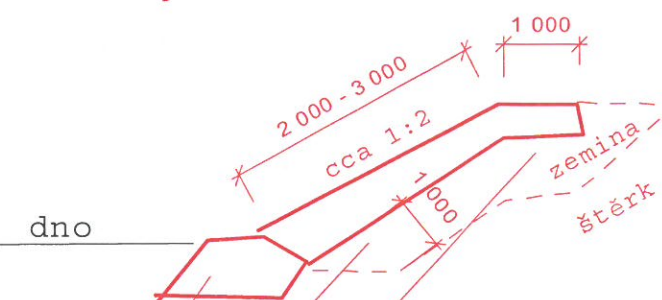

Oprava opevnění PB
- rozebrání poškozeného opevnění, vč. patky
- uložení tříděného záhozu nad 1 t s urovnáním

Doplnění záhozu pod práh
- zához nad 1 t

Zodp. projektant:	Ing. Ilie Ladislav	 sdružení pro projektování Na Krásě 21 789 01 Zabřeh tel.: 603 150 20
Vypracoval:	Ing. Ilie Ladislav	
Stavebník:	Povodí Moravy, s.p.	
Katastr. území:	Mohelnice	
BŘEZNÁ, ŠTÍTY, BŘEZNÁ KM 14,400-16,300 - OPRAVA TOKU A STUPNĚ, Č. AKCE 61014PDC		Datum: prosinec 2017
		Měřítko: 1 : 100
		Číslo zakázky: 5/117
		Číslo kopie: Číslo výkresu:
OPRAVA STUPNĚ - SCHÉMA		8

ZODP. PROJEKTANT	VYPRACOVAL Ing. Petr Vitek	KRESLIL	KONTROLOVAL	POVODÍ MORAVY, s.p, Útvar TDI a inženýrských služeb Detašované pracoviště ZHM U dětského domova 263, 772 11 Olomouc	
KRAJ: Olomoucký	K. Ú.: Štíty		FORMÁT	A3	
INVESTOR: Povodí Moravy, s.p., Dřevařská 11, Brno			DATUM	1/2014	
NÁZEV AKCE: Březná, Štíty - oprava stupně			ÚČEL	Zjednodušená PD	
			ČÍSLO ZAKÁZKY		
			SOUŘ./VÝŠKOVÝ SYST.	místní	
			Č. VÝKRESU		
SITUACE			MĚŘÍTKO schématický náčres	Č. KOPIE	

Městský úřad Zabřeh
oddělení životního prostředí 6