




ŘEZ B-B

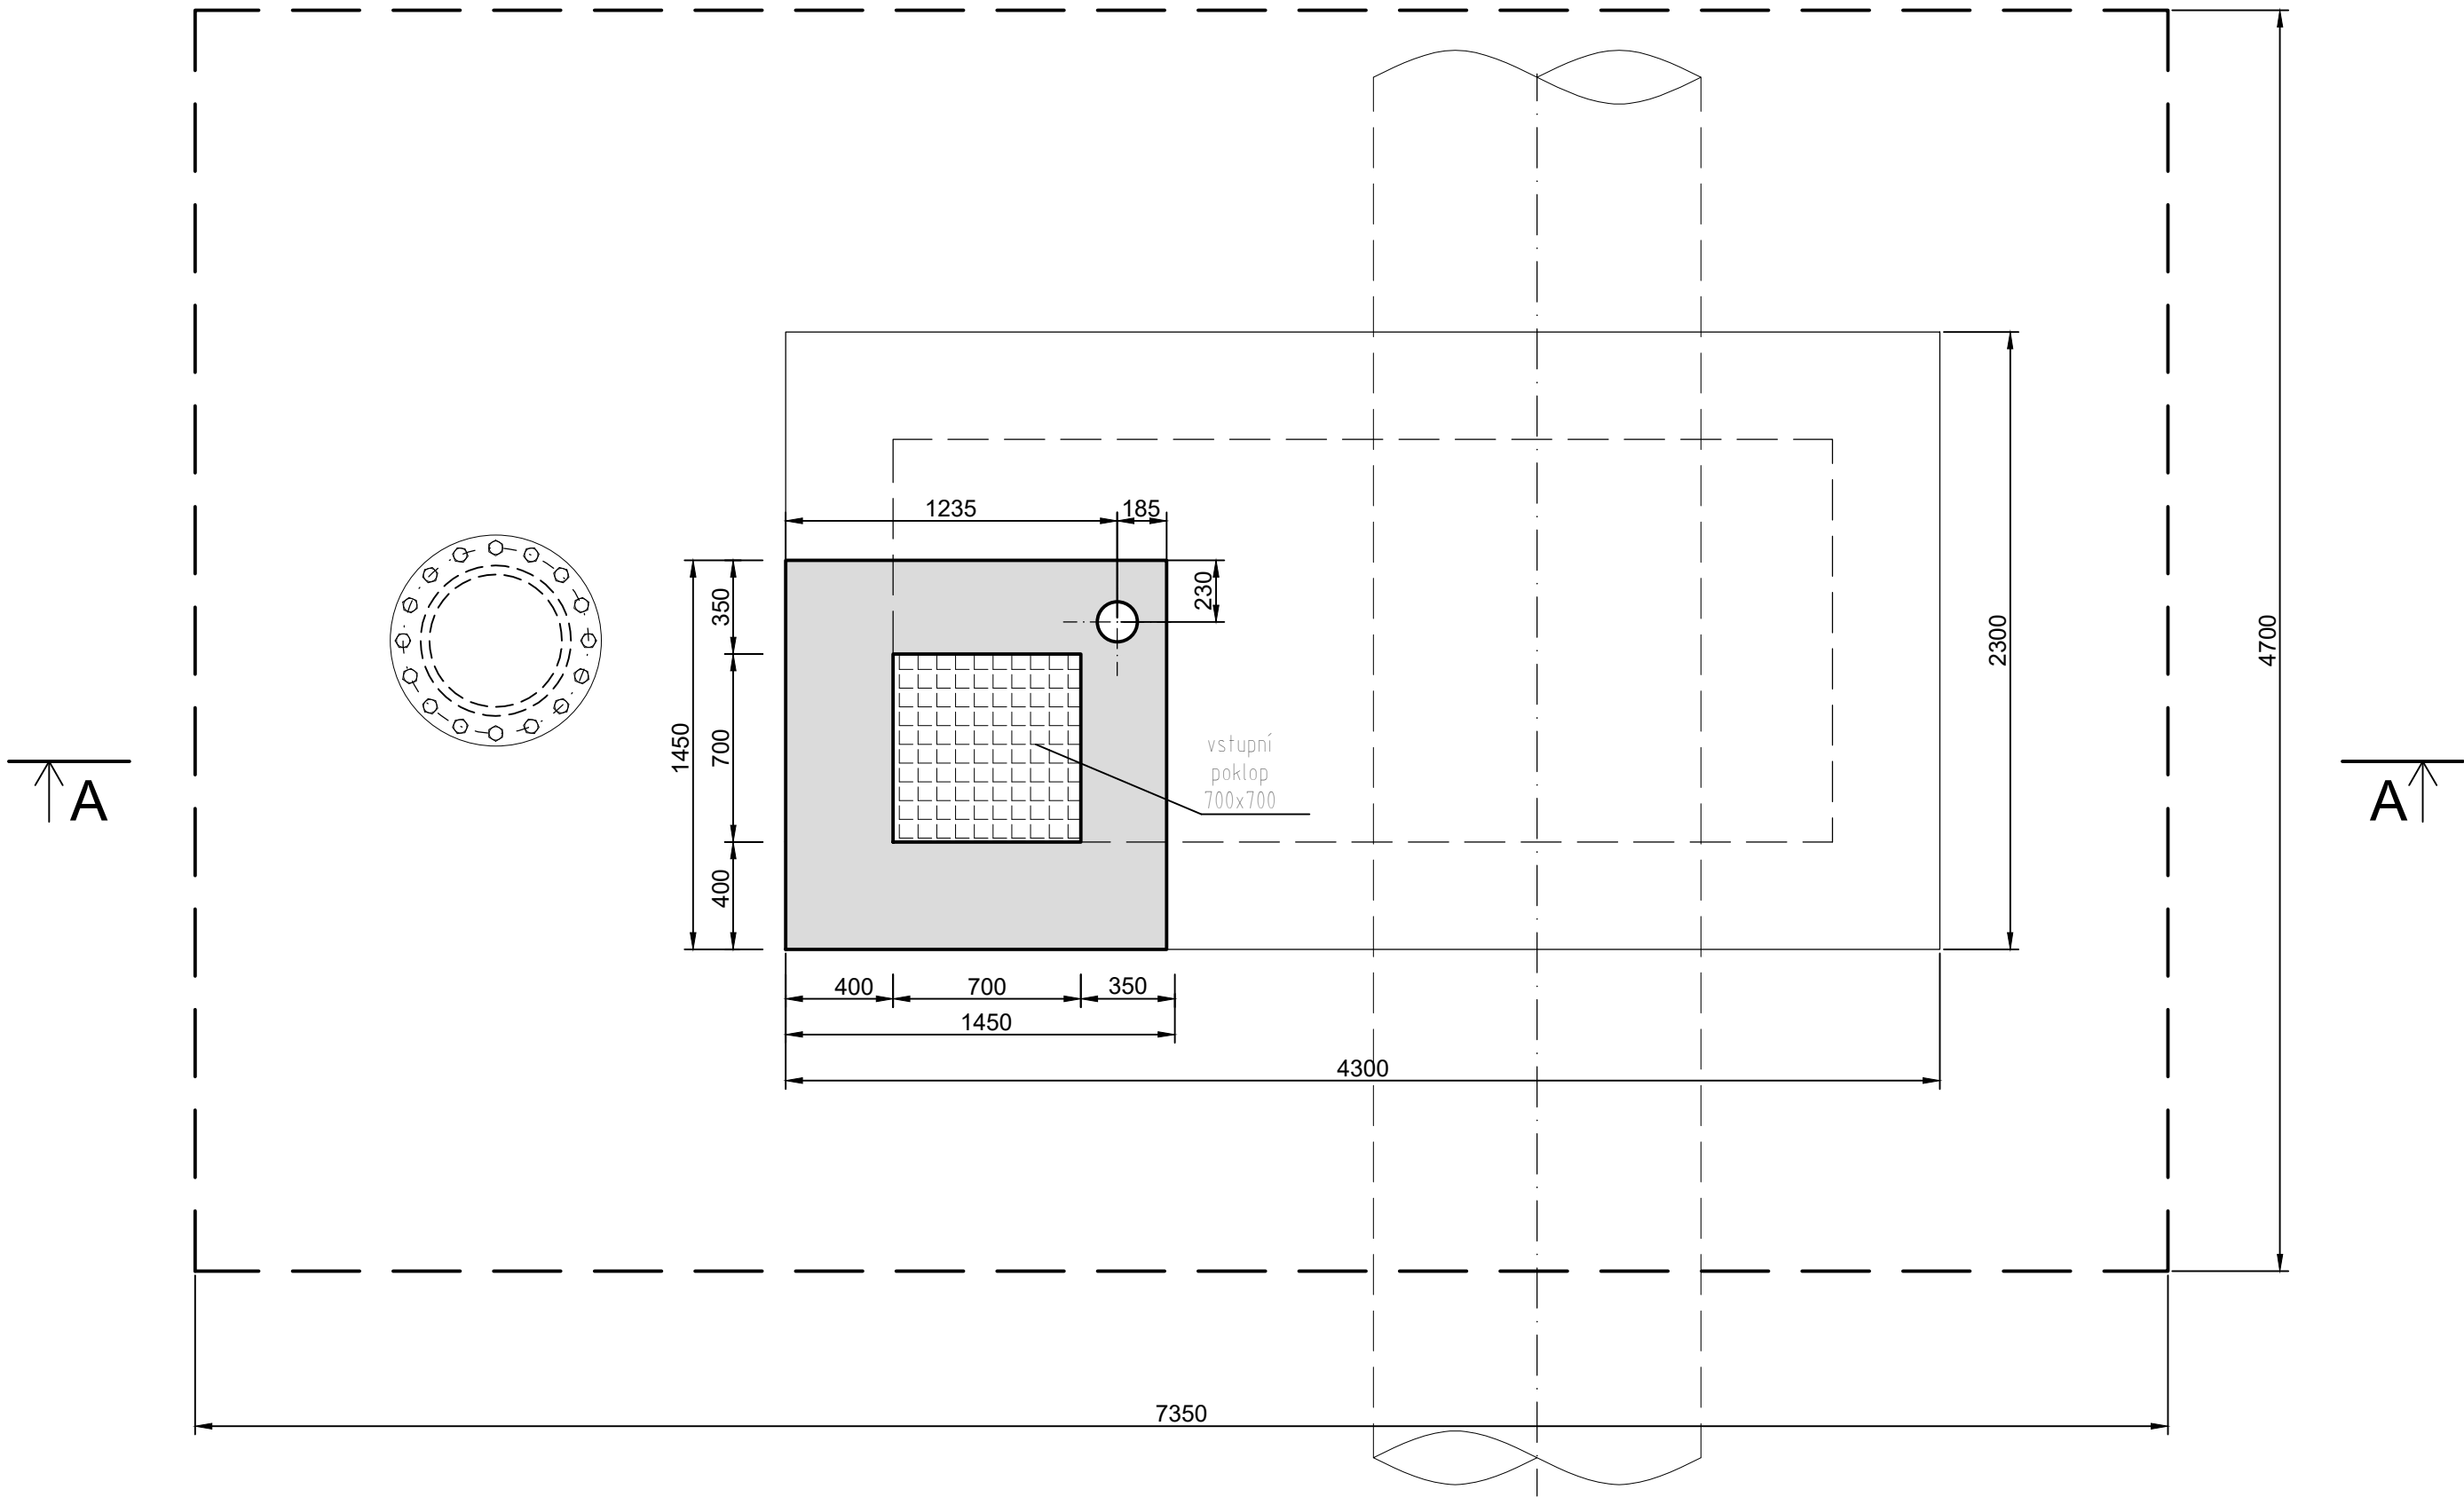

ŘEZ A-A

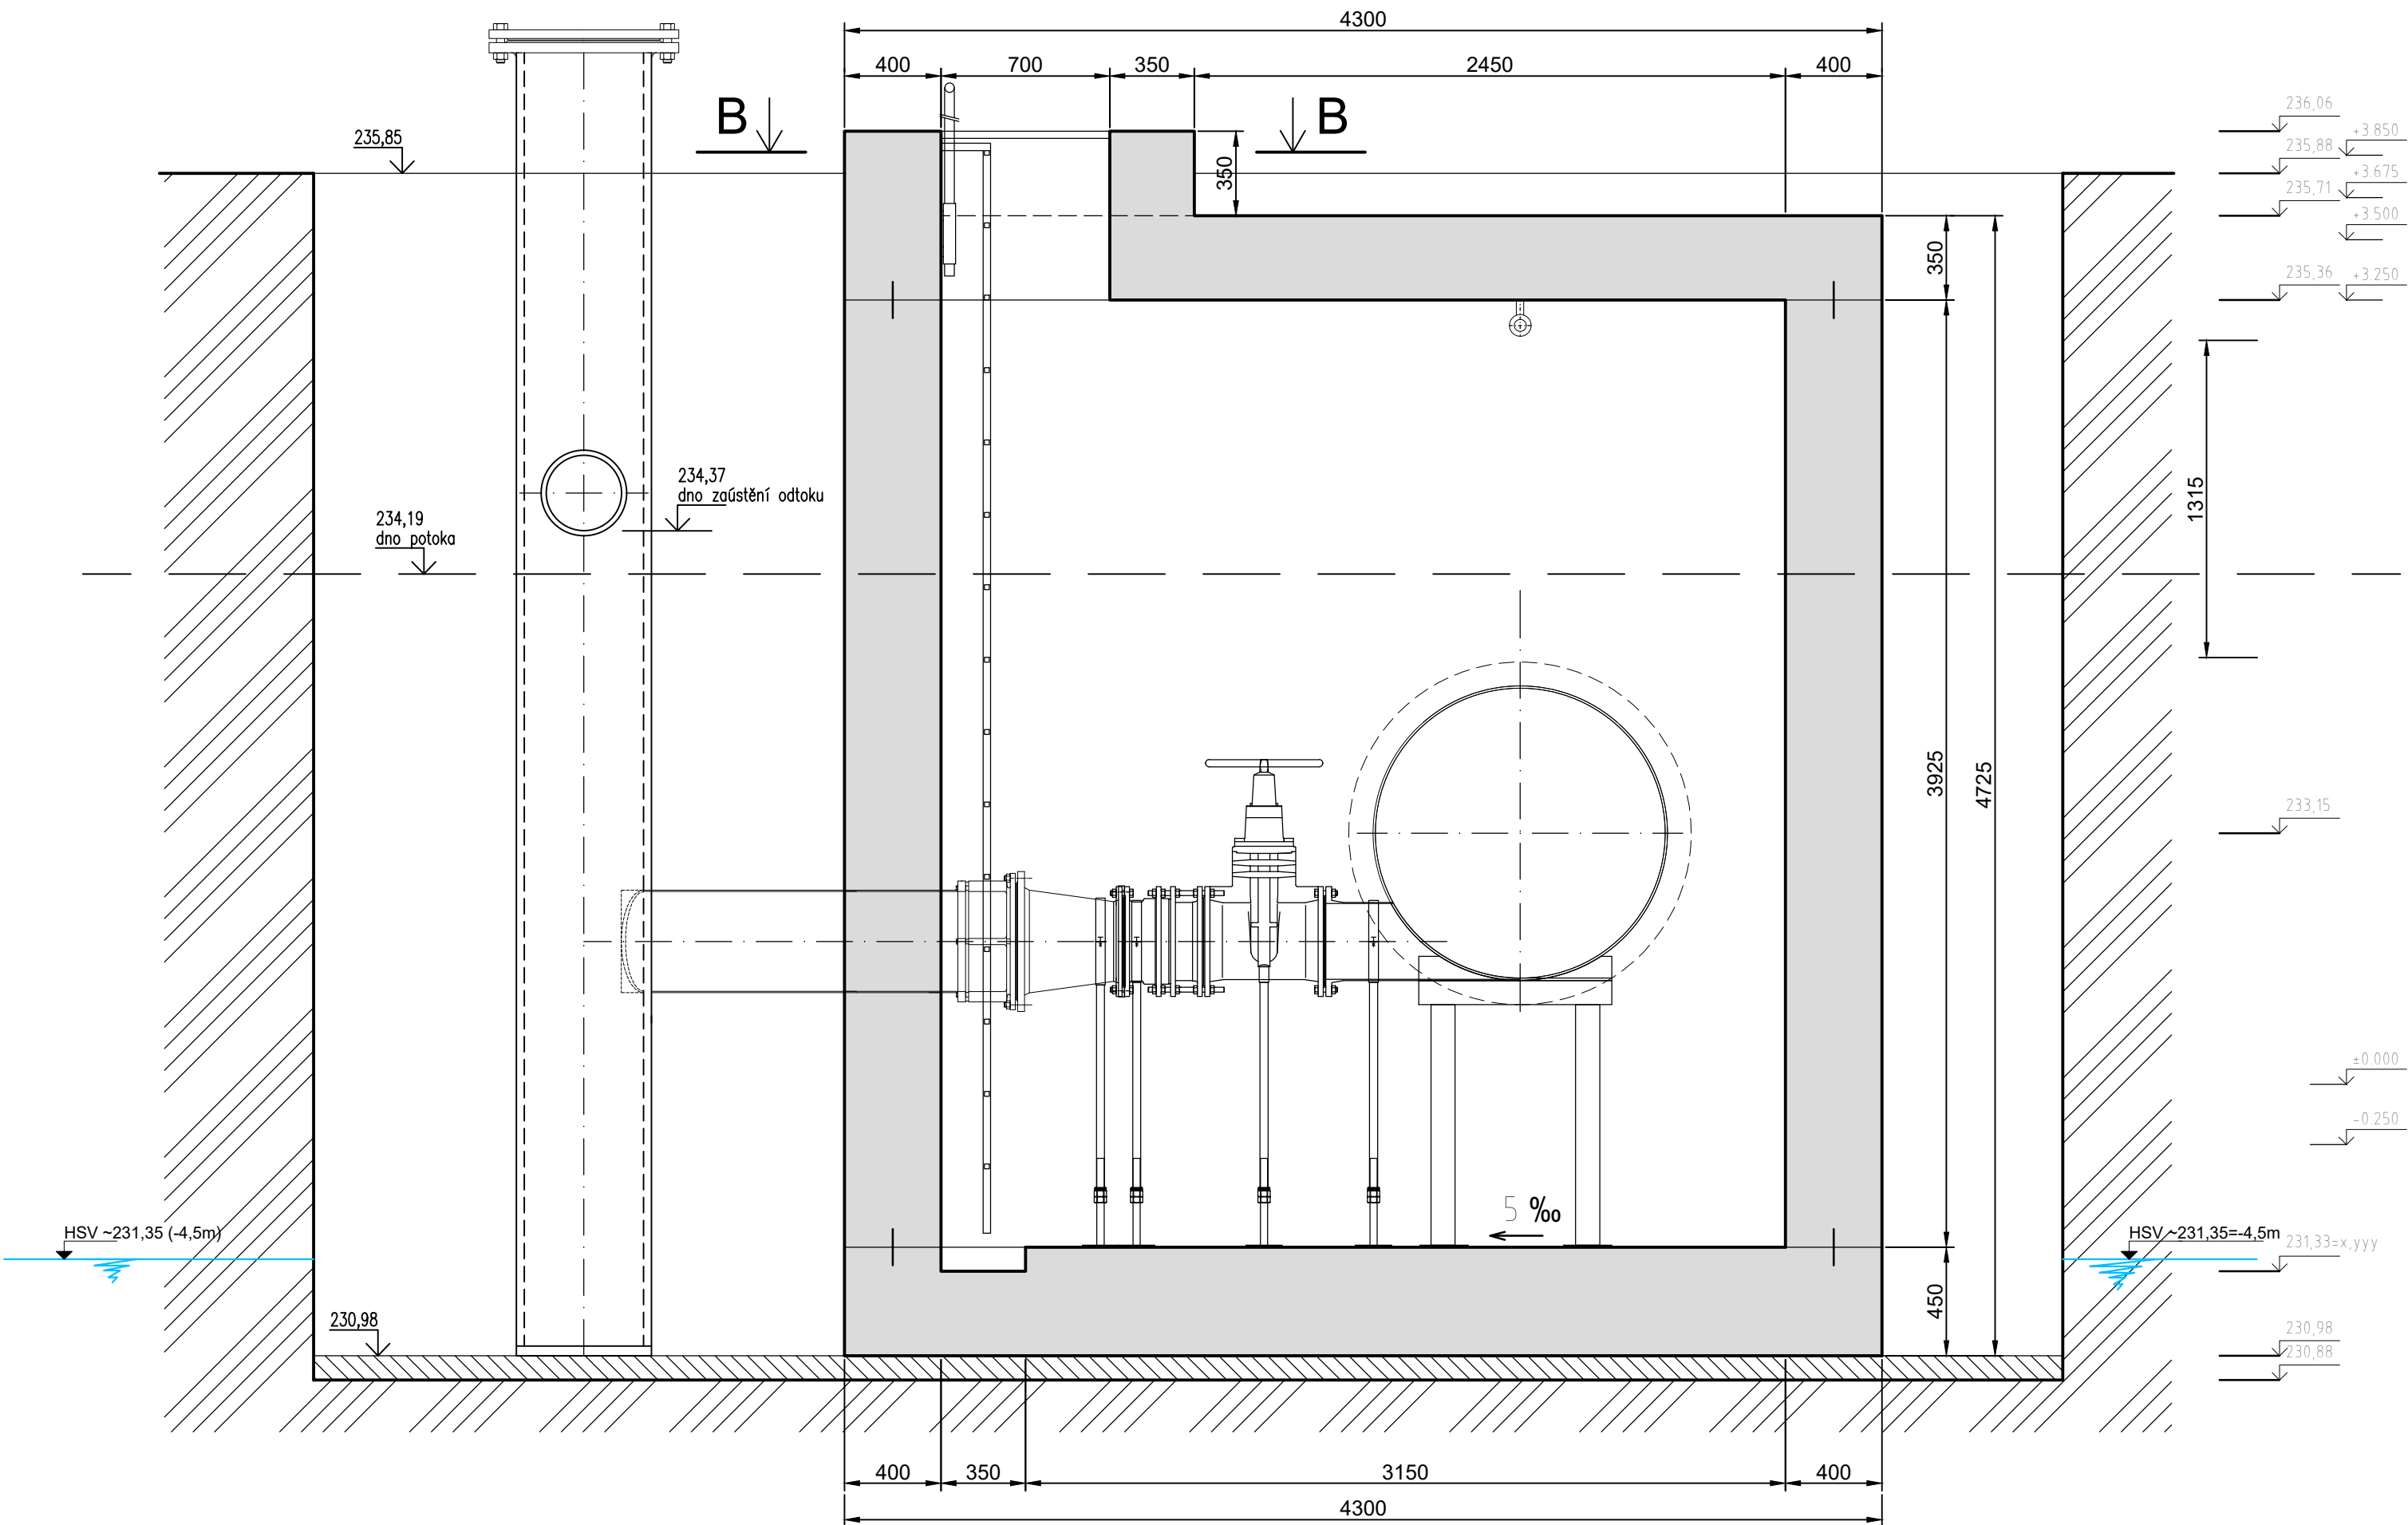

PŮDORYS ŠACHTY

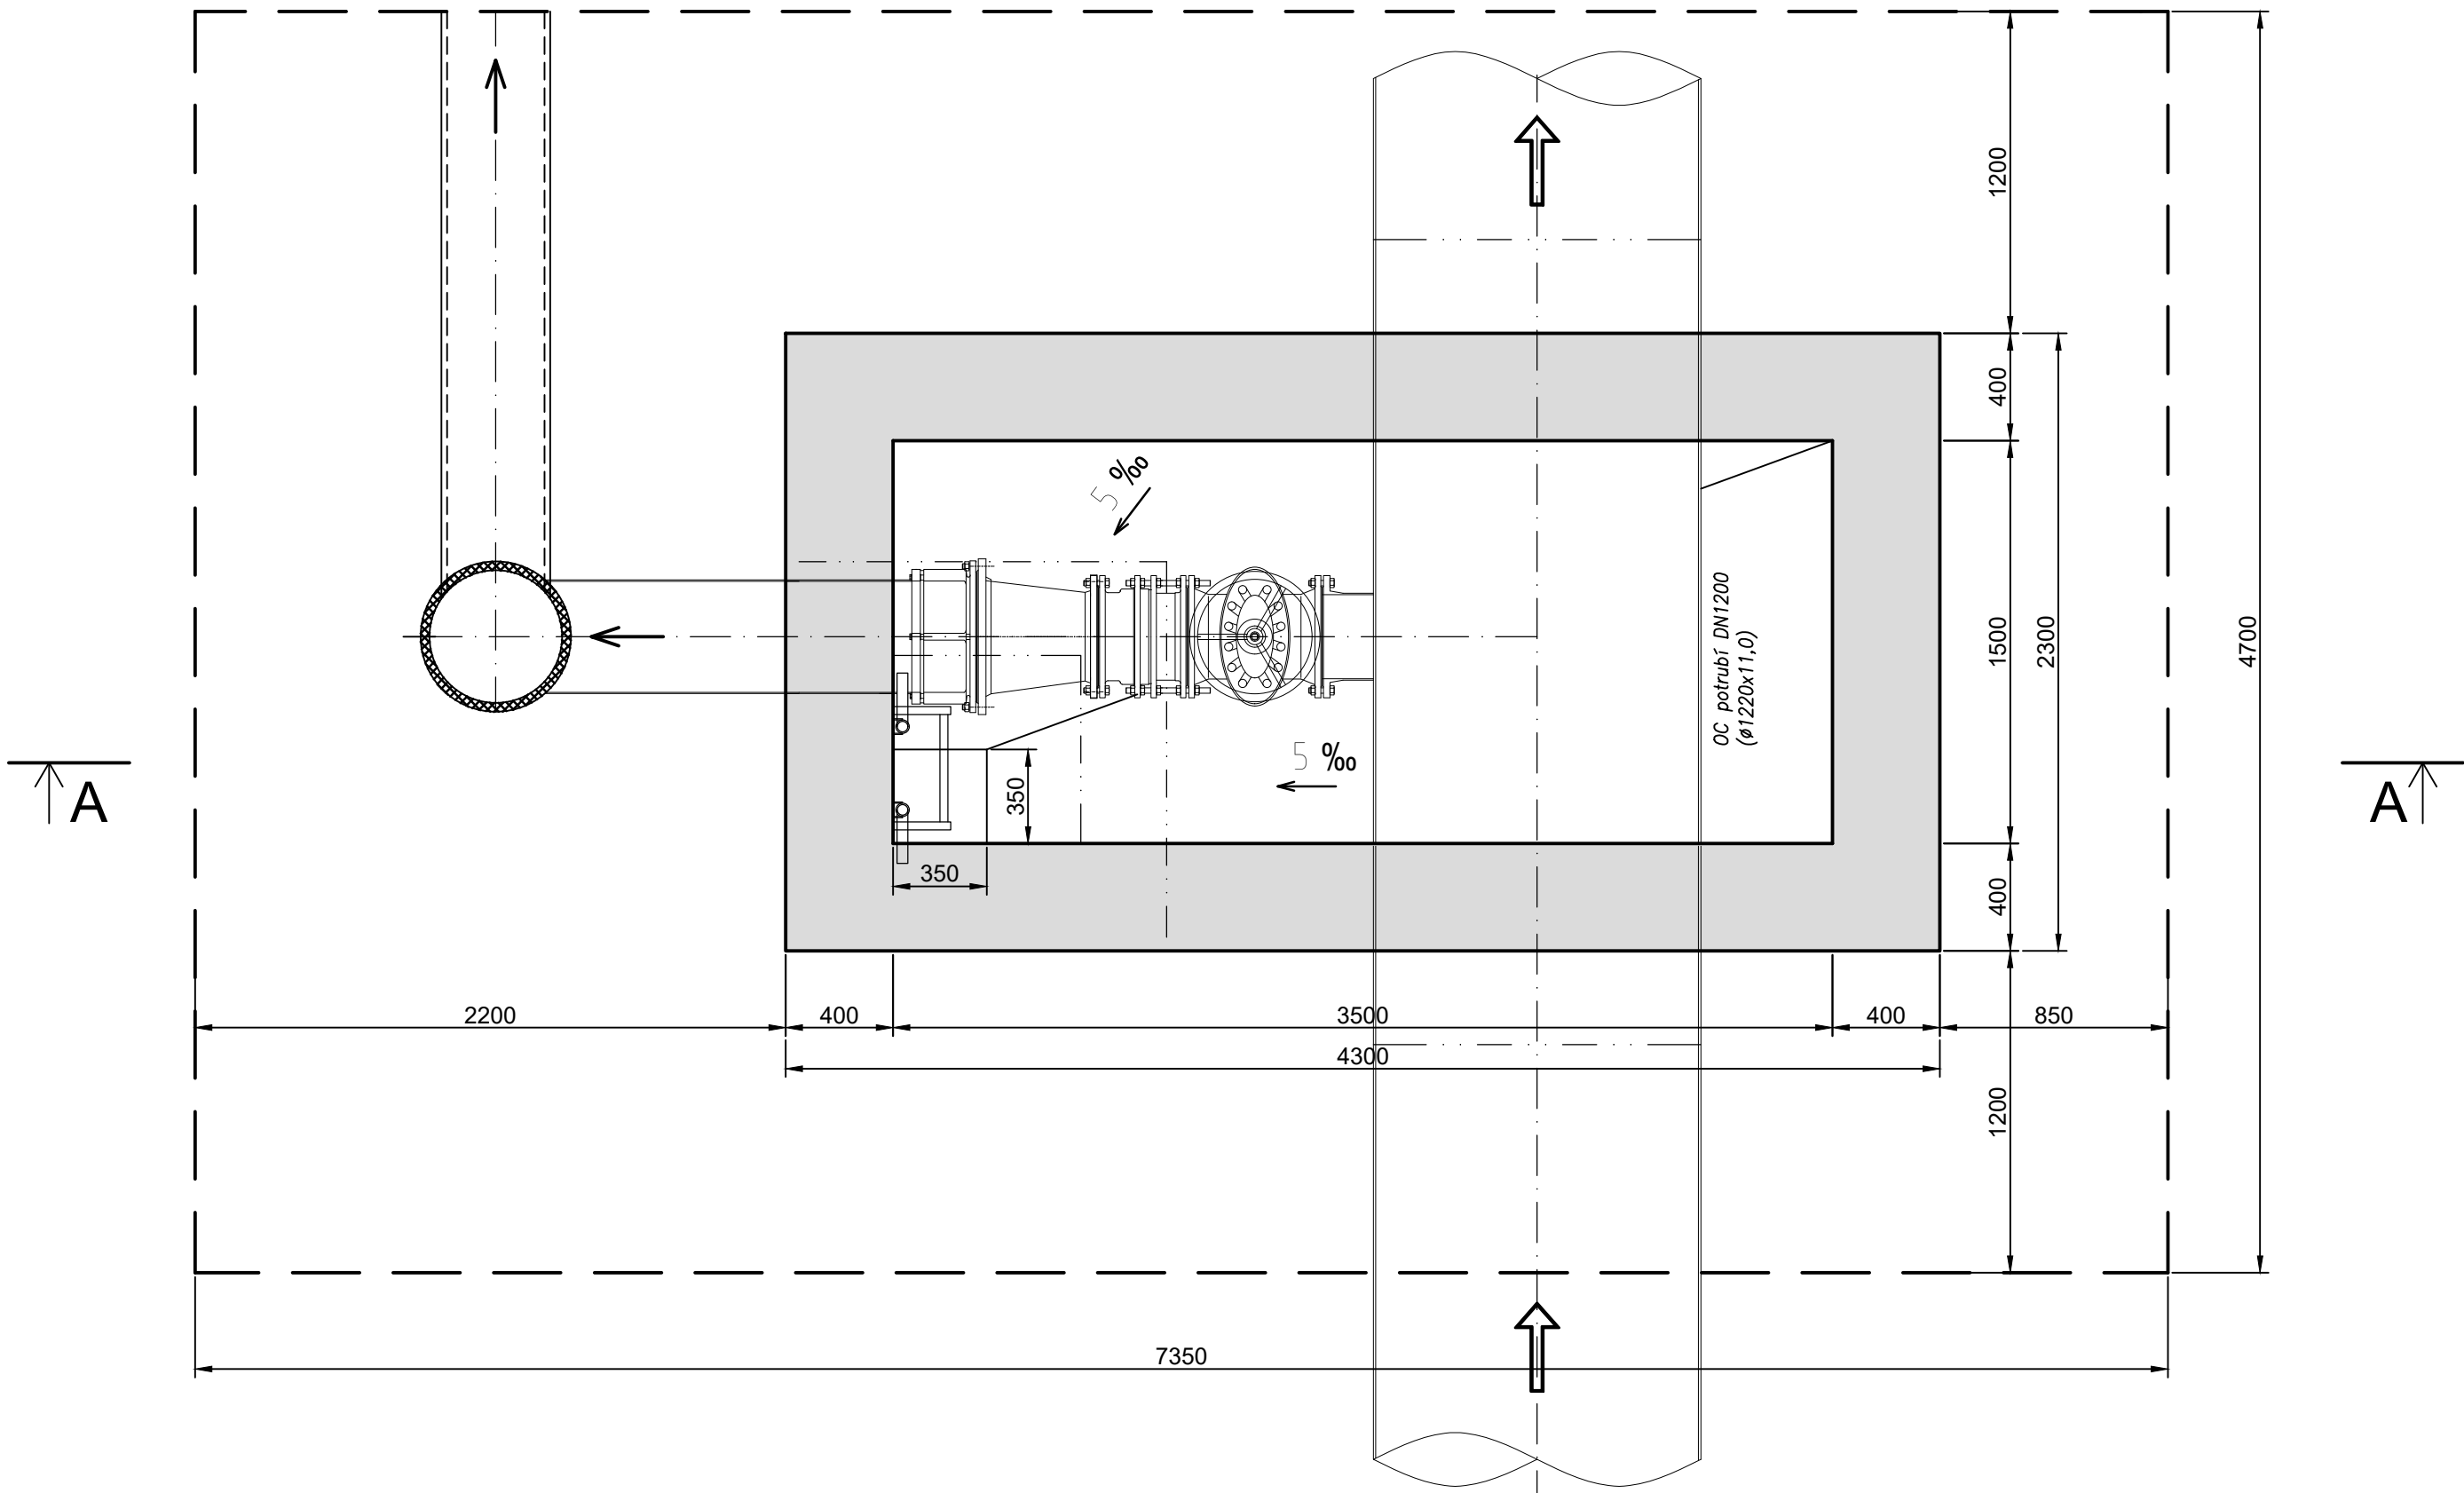


ETAPIZACE PRACÍ

- PO PROJEDNÁNÍ BUDE ODSOULHASEN HARMONOGRAM PRACÍ. BUDE PROVEDENA ODSÁVKA VODOVODU PVN I. TERMIN URČÍ PROVOZOVATEL VODOVODU. NÁSLEDNĚ BUDE PROVEDENO VYPUŠTĚNÍ VDV PVN I. POSTUPOVAT SE BUDE DLE PROVOZNIHO PŘEDPISU POH K PVN I.
- NA SVÁŘECÍ PRÁCE BUDOU ZHOTOVITELEM DÍLA ZPRACOVÁNY TECHNOLOGICKÉ POSTUPY, KTERÉ BUDOU SCHVÁLENY INVESTOREM.
- BUDE ROZEBRÁN STROP ŠACHTY, KTERÝ JE DLE DOSTUPNÉ DOKUMENTACE TVOŘEN PŘEKLADY. V PŘÍPADĚ ŽE BY TOMU TAK NEBYLO A STROP BYL, STEJNĚ JAKO STĚNY ŽB, BUDE ODBRÁNĚN BOURÁNÍM, OBDOBĚ JAKO ZBYTEK ŠACHTY.
- STĚNY BUDOU ODBOURÁNY AŽ KE DNU ŠACHTY. PO TĚ BUDE V URČENÝCH MÍSTECH VYŘÍZNUTO POTRUBÍ DN1200mm A BUDE ODBRÁNĚNO DNO. VČETNĚ VRSTVY PODKLADNÍHO BETONU.
- ŠACHTA BUDE ZHOTOVENA JAKO BÍLÁ VANA. T.J. JEJÍ STĚNY BUDOU O TLOUŠTČE MIN. 350 mm.
- POTRUBÍ DN1200 I DN400 BUDE VE STĚNÁCH ŠACHTY ZALITO PŘI BETONÁŽI A TĚSNĚNO TĚSNICÍMI BOBT. PÁSY A OCLÍMKEM NA POTRUBÍ DN1200.
- NA NOVÝ ŽEBŘÍK A KOTVENÍ BUDE ZHOTOVITELEM DÍLA ZPRACOVÁNA DÍLENSKÁ DOKUMENTACE.
- KOMPOZITOVÝ ŽEBŘÍK BUDE OSAZEN S VÝSUVNÝM MADLEM.
- ŠACHTA BUDE VYBAVENA ATESTOVANÝM VÁZACÍM BODEM PRO OBSLUHU VSTUPUJÍCÍ DO ŠACHTY.

BETON KONSTRUKČNÍ C30/37 XC4 XA1 - S3  
BETON PROSTÝ C12/15 X0 - S1  
VÝZTUŽ: OCEL B500B, 130 kg/m³

5				
4				
3				
2				
1	ČISTOPIŠ	15.12.2021	P.JANOUSEK	
0	PRVNÍ VYDÁNÍ	15.11.2021	P.JANOUSEK	
ZMĚNA Č.	POPIS ZMĚNY	DATUM	KONTROLOVAL	PÓDPIS

VYPRACOVAL Ing.D.LOUDA	KONTROLOVAL P.JANOUSEK	ZODP.PROJ. Ing.J.ŠINTÁK	HIP Ing.J.ŠINTÁK	 <div>VP PROJEKTING S.r.o. autORIZOVANÝ PROJEKČNÍ A INŽENÝRSKÁ KANCELÁŘ 362 14 Kolovná 2 IČO: 63676907, DIČ: CZ-63676907 tel.: 353 228 222, fax.: 353 232 751</div>	
SLUŽ.: MM MOST – ODBŮR ŽIVOTNÍHO PROSTŘEDÍ					
INVESTOR: POVODÍ OHŘE s.p., Bezručova 4219, 430 03 Chomutov					
STAVBA : <div>PVN I KALNÍKOVÁ ŠACHTA č. 24</div>				FORMÁT 8x4	ČÍSLO PARE
OBSAH: DOKUMENTACE PRO STAVEBNÍ POVOLENÍ A PRO PROVÁDĚNÍ STAVBY  ŠACHTA č. 24 – NOVÉ KONSTRUKCE				ÚČEL DSP / DPS	
				DATUM 12/2021	
				MĚŘÍTKO 1:25	
KÓTOVÁNO V mm				Č.ZAKÁZKY VP 04-09/2021	
				Č.VÝKRESU	D.1.3