




SITUACE:

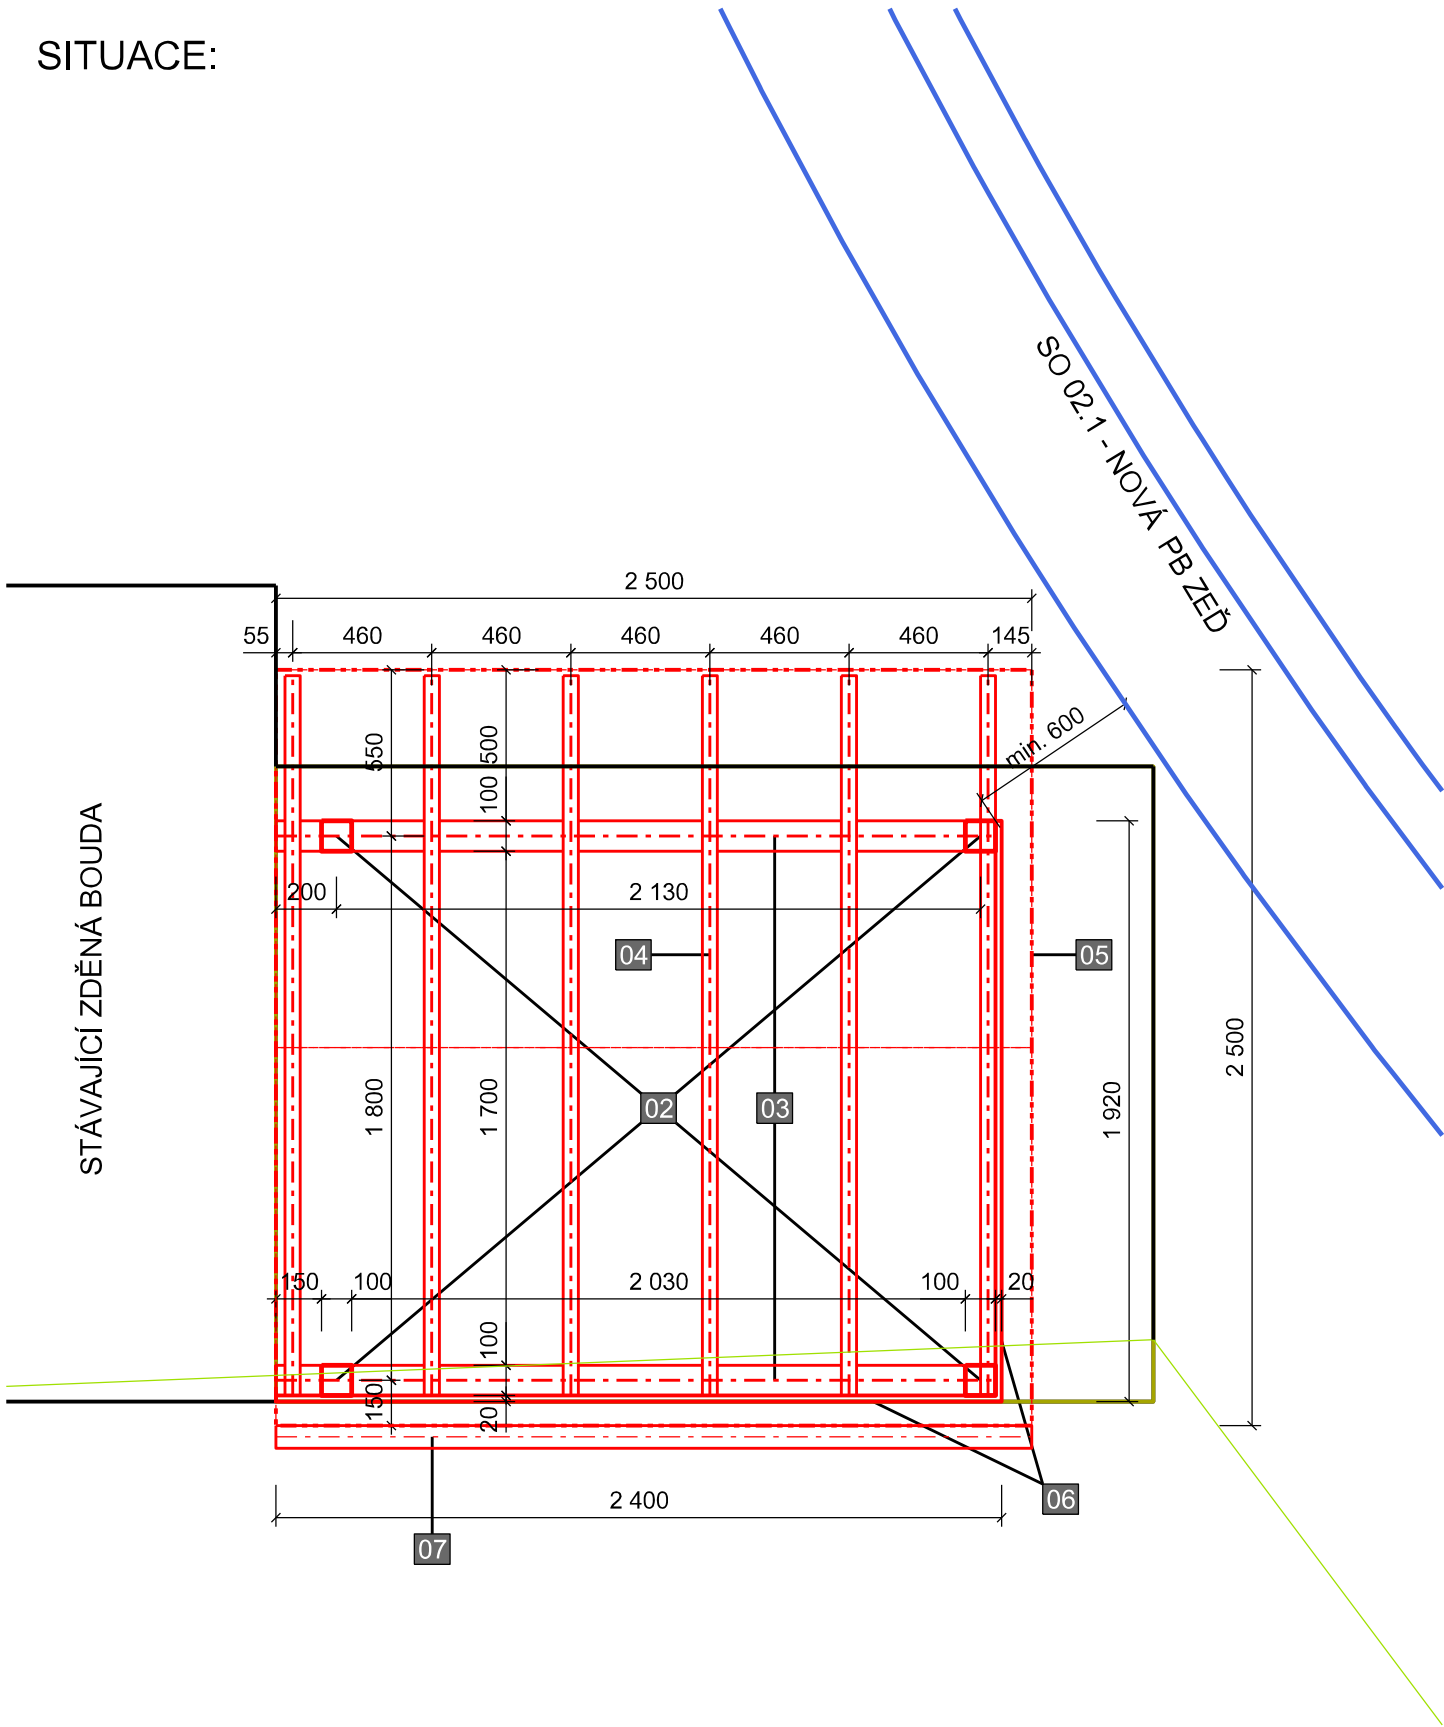

PODÉLNÝ ŘEZ:

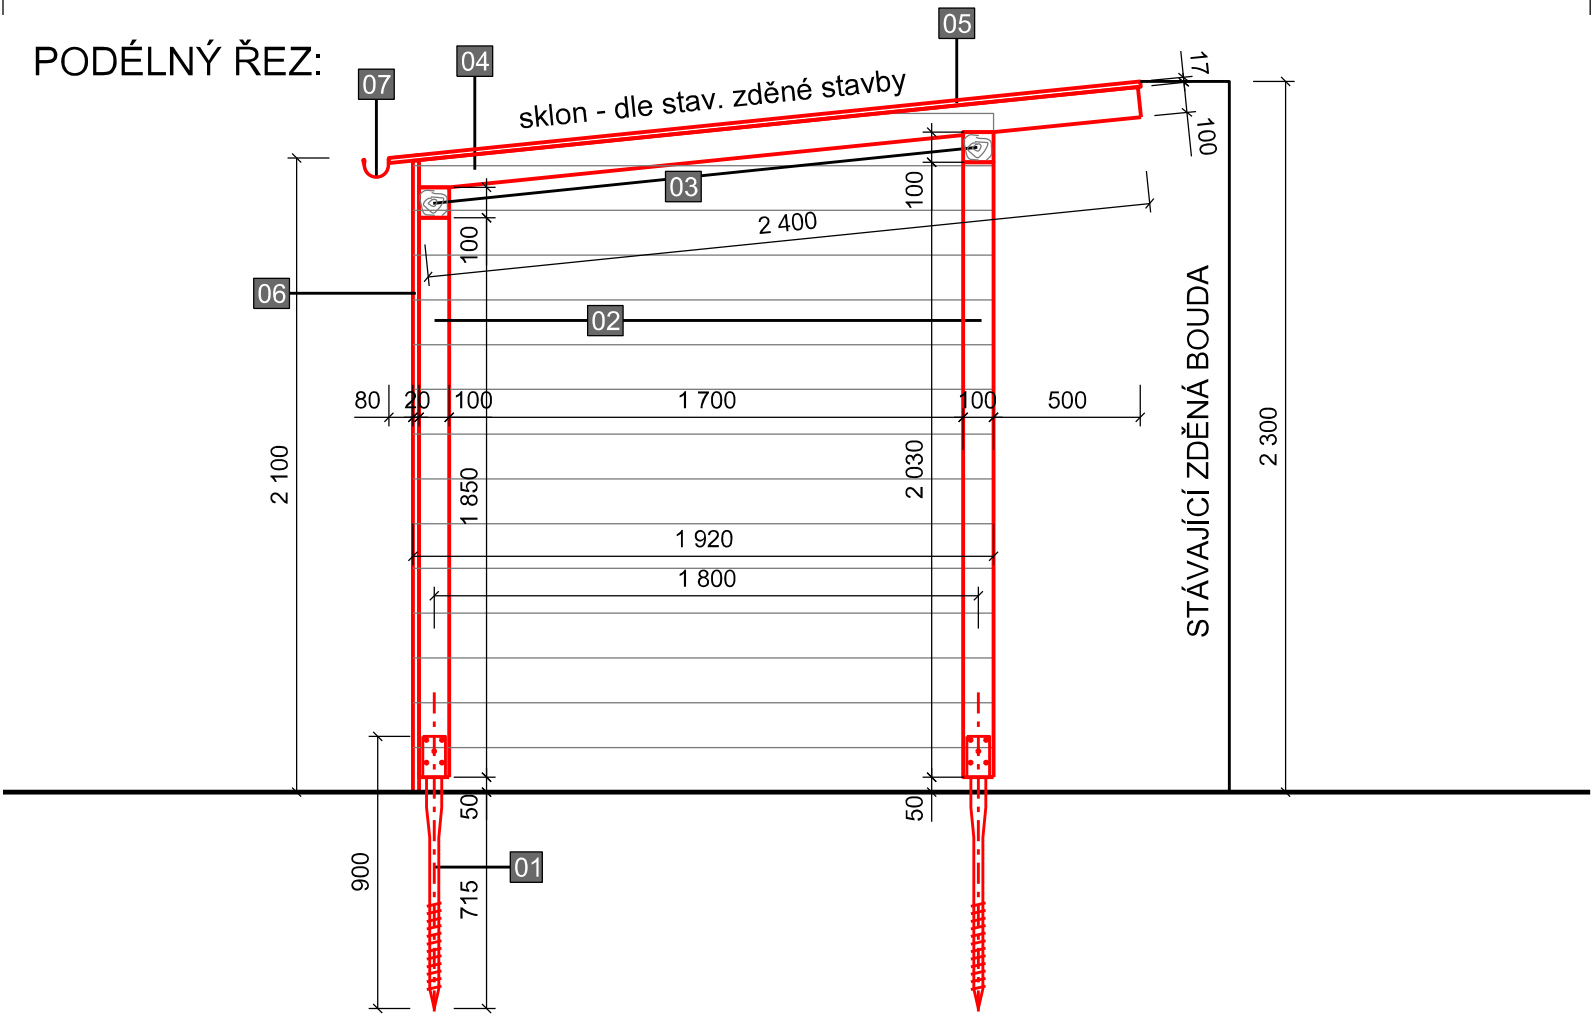

PŘÍČNÝ ŘEZ:

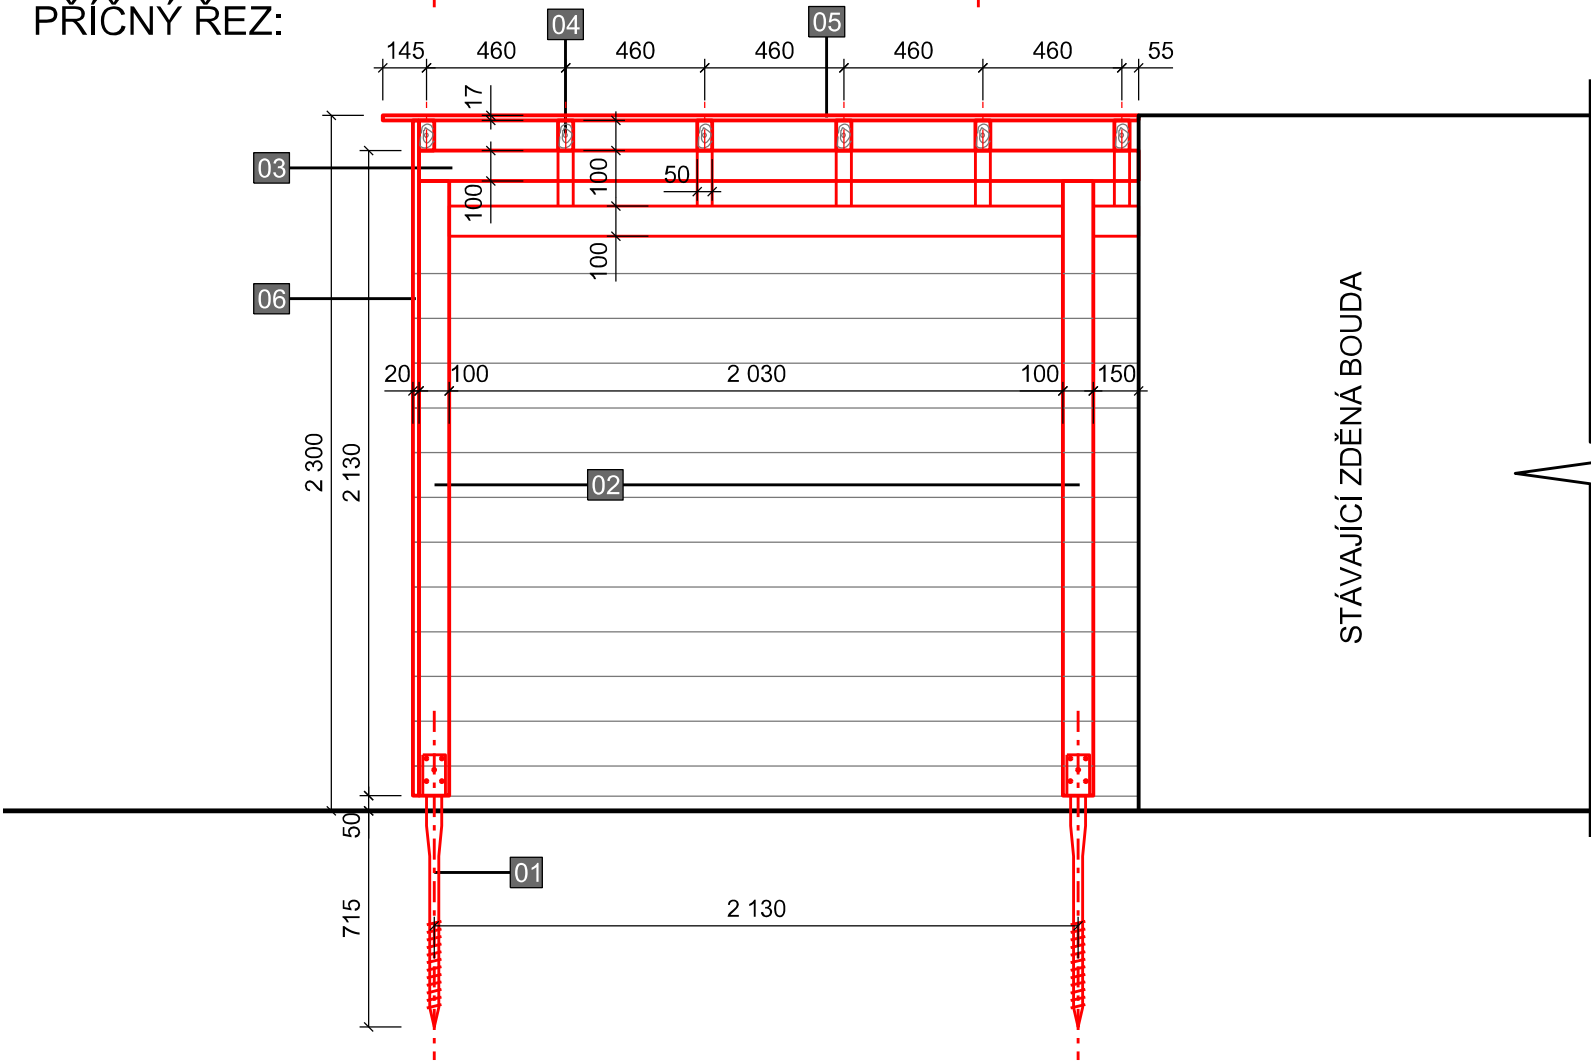

- 01 ZEMNÍ VRUTY - 4 ks - zinek
- L = 0,9 m, pr. 100 mm, kotvení pro dřevostavy - oc. patka š. 100 mm
- 02 DŘEVĚNÉ SLOUPY - 4 ks
- KVH hranol 100x100 mm
- výška 1,85 m a 2,030 m
- 03 DŘEVĚNÉ NOSNÍKY - 2 ks
- KVH hranol 100x100 mm
- L = 2,38 m
- 04 DŘEVĚNÉ KROKVE - 6 ks
- hoblovaná fošna 50x100 mm, L= 2,4 m
- 05 STŘECHA
- OSB desky tl. 12 mm, 2,5 x 1,25 m
- asfaltový šindel
- 06 DŘEVĚNÁ VÝPLŇ
- hoblované prkna tl. 20 mm, šířka 148 mm
- 07 PLASTOVÝ OKAP š. 75 mm
- kovový hák pro žlab š. 75 mm

Spojování dřevěných prvků bude provedeno pomocí pozinkovaných úhelníků.
Veškeré dřevěné prvky budou ze smrkového dřeva a budou ošetřeny olejovým slabovrstvým lazurovacím systémem - provedení dle specifikace použití výrobce.
Výška a sklon obnovované přístavby bude uzpůsobena stávající zděné stavby.

AZ CONSULT, spol. s r.o.

20/201

Číslo zakázky.....

Výrobek uvolněn k použití

II/2021

Datum.....

OBEC: VERNEŘICE (562921)
KATASTRÁLNÍ ÚZEMÍ: VERNEŘICE (780146)
OKRES: DEČÍN

Zhotovitel:			
		HG partner s.r.o.	
Smetanova 200, 250 82 Úvaly		Telefon: 246 082 015	
www.hgpartner.cz		e-mail: hgp@hgpartner.cz	
Kontroloval:	Ing. Michal Dvořák	Změna:	-
Akce:	Opevnění Bobřího potoka Verneřice u garáží, ř. km 24,143 - 24,529 - PD DSJ		Stupeň: DSJ
		Č. zakázky:	H-20/019

Odpov. proj.: Ing. M. David		AZCONSULT® spol. s r. o. Klíšská 12, 400 01 Ústí nad Labem Tel.: 475 669 211, 475 669 223 Tel/fax.: 475 669 214 E-mail: azconsult@azconsult.cz ČSN EN ISO 9001
Vypracoval: Jindřich Charvát		
Kontroloval: Ing. Martin David		
Kraj: Ústecký	Místo: Verneřice	
Objednatel: Povodí Ohře, státní podnik; Bezručova 4219, 430 03 Chomutov		
Akce: Opevnění Bobřího potoka Verneřice u Garáží, ř. km 24,143 - 24,529		
Objekt: SO 06 - Dokončovací práce		
Výkres: Schéma obnovy dřevěné přístavby		
DOKUMENTACI LZE UŽÍVAT POUZE VE SMYSLU PŘÍSLUŠNÉ SMLOUVY O DÍLO. KOPIJOVÁNÍ A ROZŠÍŘOVÁNÍ POUZE PO PŘEDCHOZÍM SOUHLASU AZ CONSULT spol. s r.o.		

Zn. souboru: ...		
Stupeň: DÚR/DSJ	Formát: 3 x A4	
Č. zak.: 20/201	Č. paré :	
Datum: II/2021		
Měřítko: 1:25	Č. přílohy: D.6.3	